


DEPOT AU RANG DES MINUTES

DOMAINE DES CYPRES ALLAUCH

PLAN PMR COTE

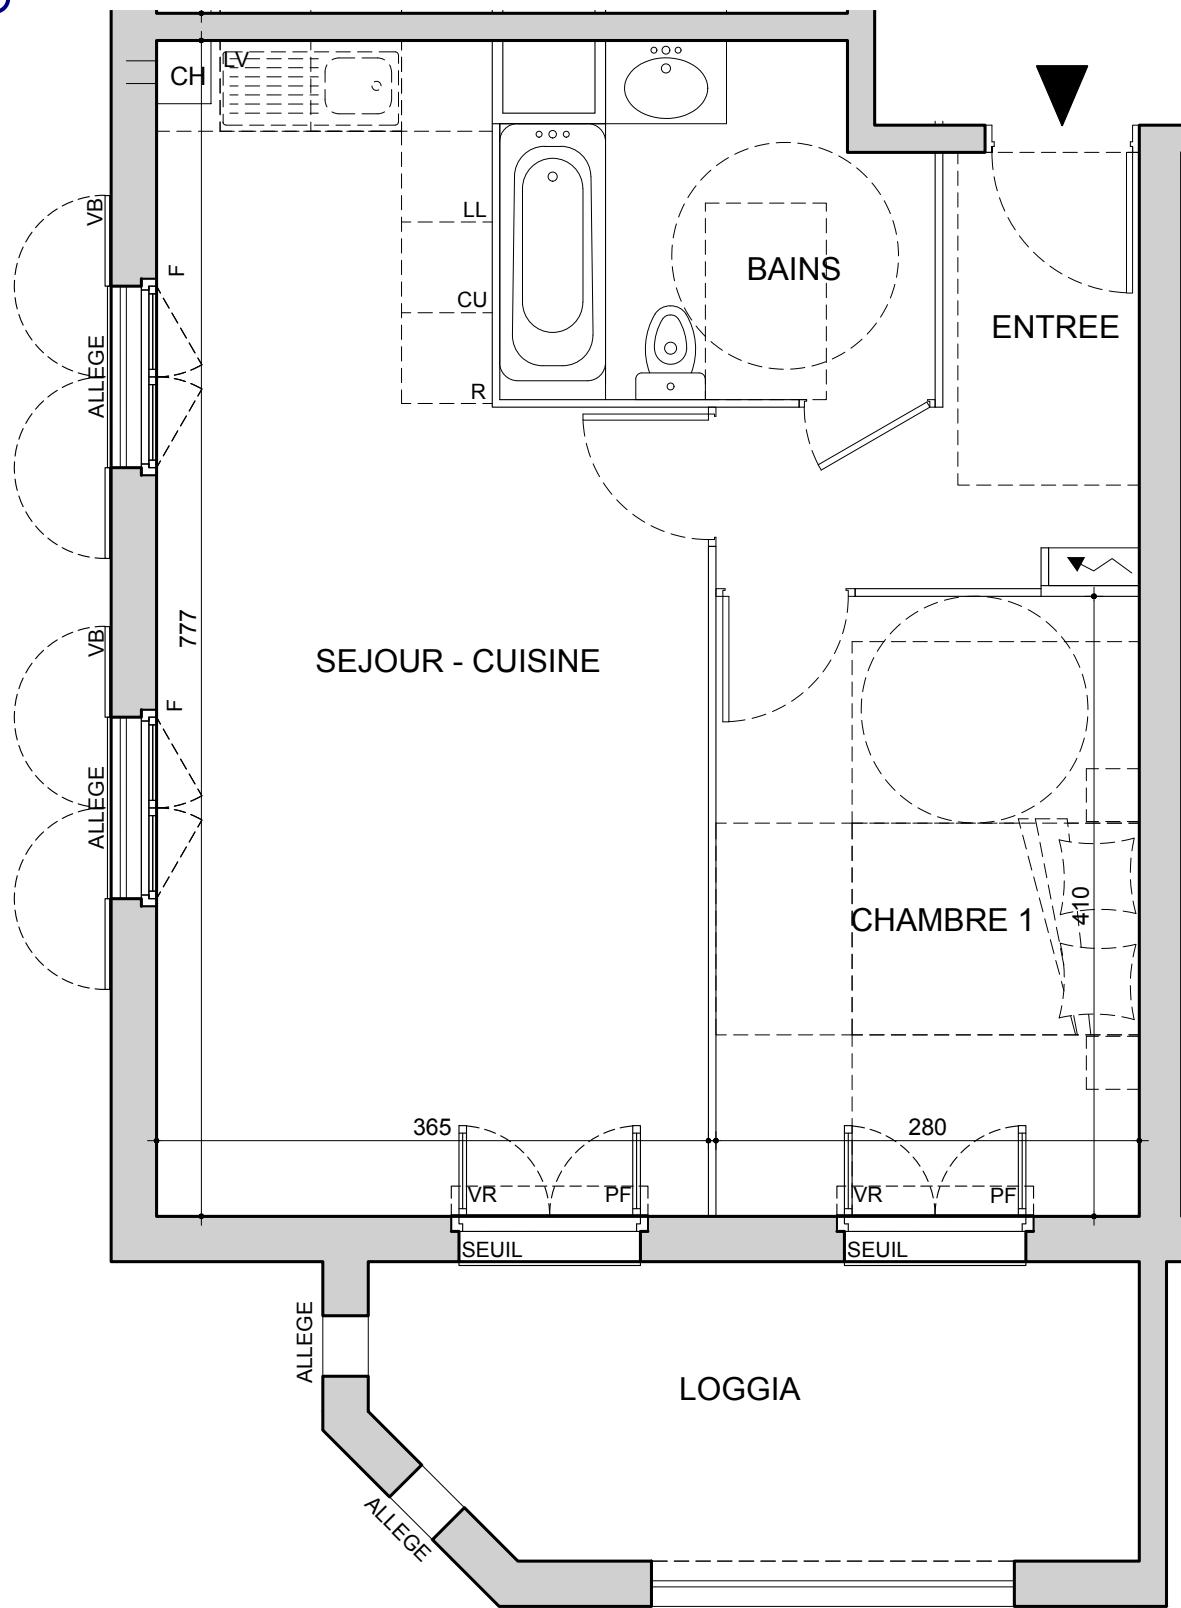


0 1 2

5m



**BONAPARTE
PROMOTION**

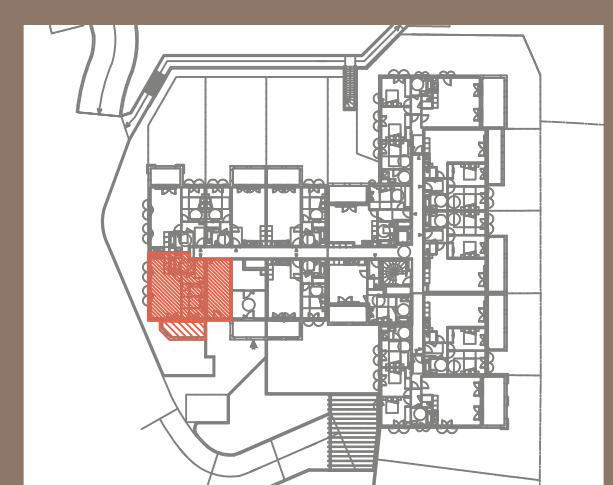

"LES TOURRES"
13190 ALLAUCH

Appartement 2 PIECES
Lot n° 010

BATIMENT A2 - Les Pins
Rez-de-Chaussée

TABLEAU DES SURFACES (compris placards)

ENTREE	5,37 m ²
SEJOUR - CUISINE	24,91 m ²
CHAMBRE 1	11,48 m ²
SALLE DE BAIN	6,02 m ²

SURFACE HABITABLE 47,78 m²
LOGGIA 9,60 m²

SURFACE TOTALE 57,38 m²

LEGENDE	
PF	Porte-fenêtre
F	Fenêtre
FA	Fenêtre allège vitrée
VR	Volet roulant
VB	Volet battant
VC	Volet coulissant
LL	Lave-linge
LV	Lave-vaisselle
CU	Cuisson
R	Réfrigérateur
CH	Chaudière
Tableau électrique	Soffites et faux-plafond

INDICE : 0 DATE : 30/10/2015

Des modifications sont susceptibles d'être apportées à ce plan en fonction des nécessités techniques, de la réalisation tant en ce qui concerne les dimensions libres que l'équipement. Les surfaces sont approximatives. Les rebordées, soffites, faux plafond, équipements sanitaires ainsi que le calepinage et dimensions des carrelages sont figurés à titre indicatif, et peuvent subir des modifications pour impératif technique. Les appareils ménagers ne sont pas fournis. La hauteur des seuils au droit des porte-fenêtres sur balcons ou terrasses pourra varier de 5 à 35 cm à partir du sol intérieur.