


# DOMAINE DES CYPRES

## ALLAUCH


DEPOT AU RANG DES MINUTES

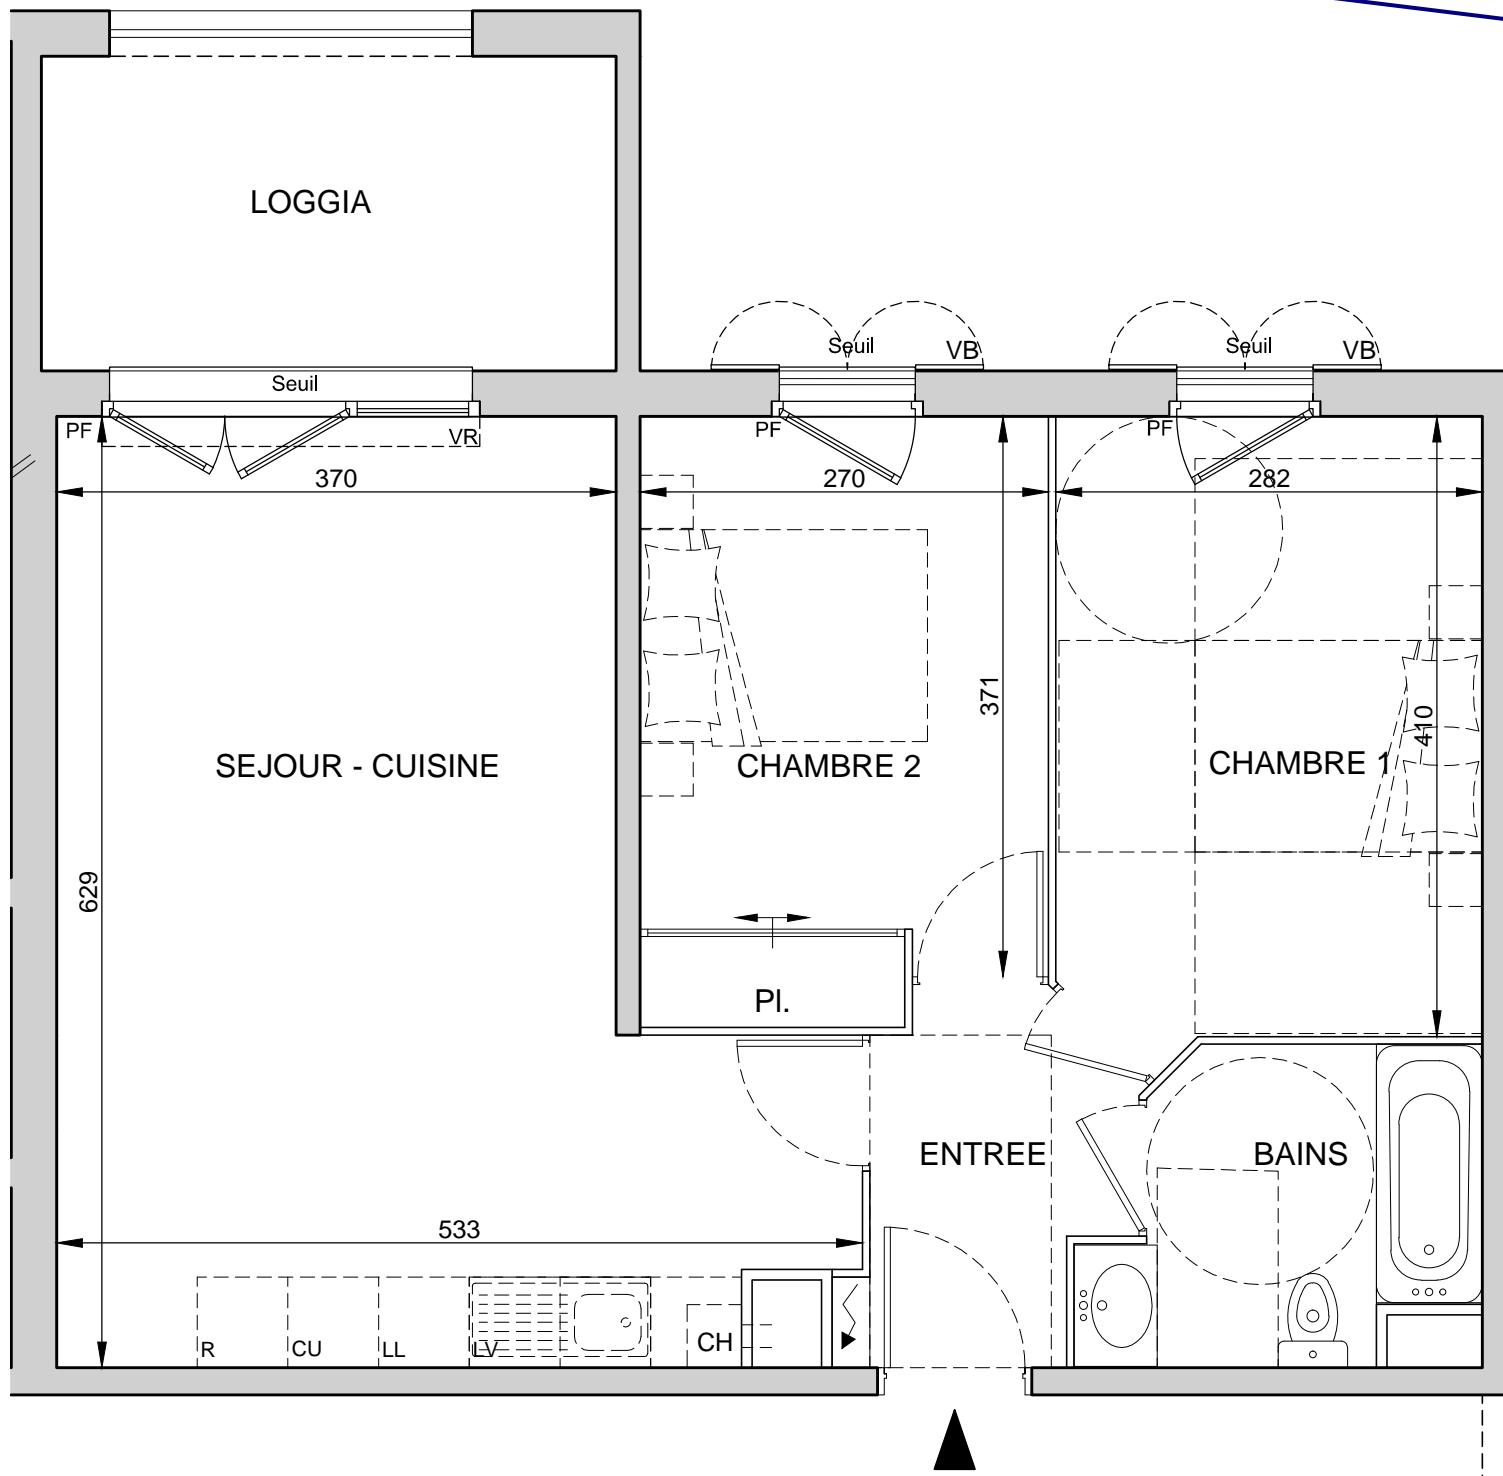

0 1 2 3m



**BONAPARTE  
PROMOTION**

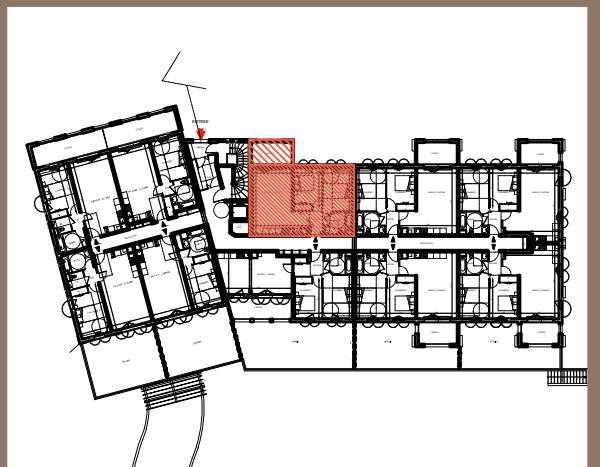

"LES TOURRES"  
13190 ALLAUCH

Appartement 3 PIECES  
Lot n° 001

BATIMENT A5 - Les Cypres  
Rez-de-Chaussée

### TABLEAU DES SURFACES

(compris placards)

ENTREE	3,82 m <sup>2</sup>
SEJOUR - CUISINE	26,34 m <sup>2</sup>
CHAMBRE 1	11,58 m <sup>2</sup>
CHAMBRE 2	10,57 m <sup>2</sup>
SALLE DE BAIN	4,78 m <sup>2</sup>

SURFACE HABITABLE	57,09 m <sup>2</sup>
LOGGIA	7,90 m <sup>2</sup>
SURFACE TOTALE	64,99 m <sup>2</sup>

LEGENDE	
PF	Porte-fenêtre
F	Fenêtre
FA	Fenêtre allège vitrée
VR	Volet roulant
VB	Volet battant
VC	Volet coulissant
	Tableau électrique
	Soffites et faux-plafond

INDICE : 0 DATE : 30/10/2015

Des modifications sont susceptibles d'être apportées à ce plan en fonction des nécessités techniques, de la réalisation tant en ce qui concerne les dimensions libres que l'équipement. Les surfaces sont approximatives. Les retombées, soffites, faux plafond, équipements sanitaires ainsi que le calepinage et dimensions des carrelages sont figurés à titre indicatif, et peuvent subir des modifications pour impératif technique. Les appareils ménagers ne sont pas fournis. La hauteur des seuils au droit des porte-fenêtres sur balcons ou terrasses pourra varier de 5 à 35 cm à partir du sol intérieur.