


DOMAINE DES CYPRES ALLAUCH

PLAN PMR COTE

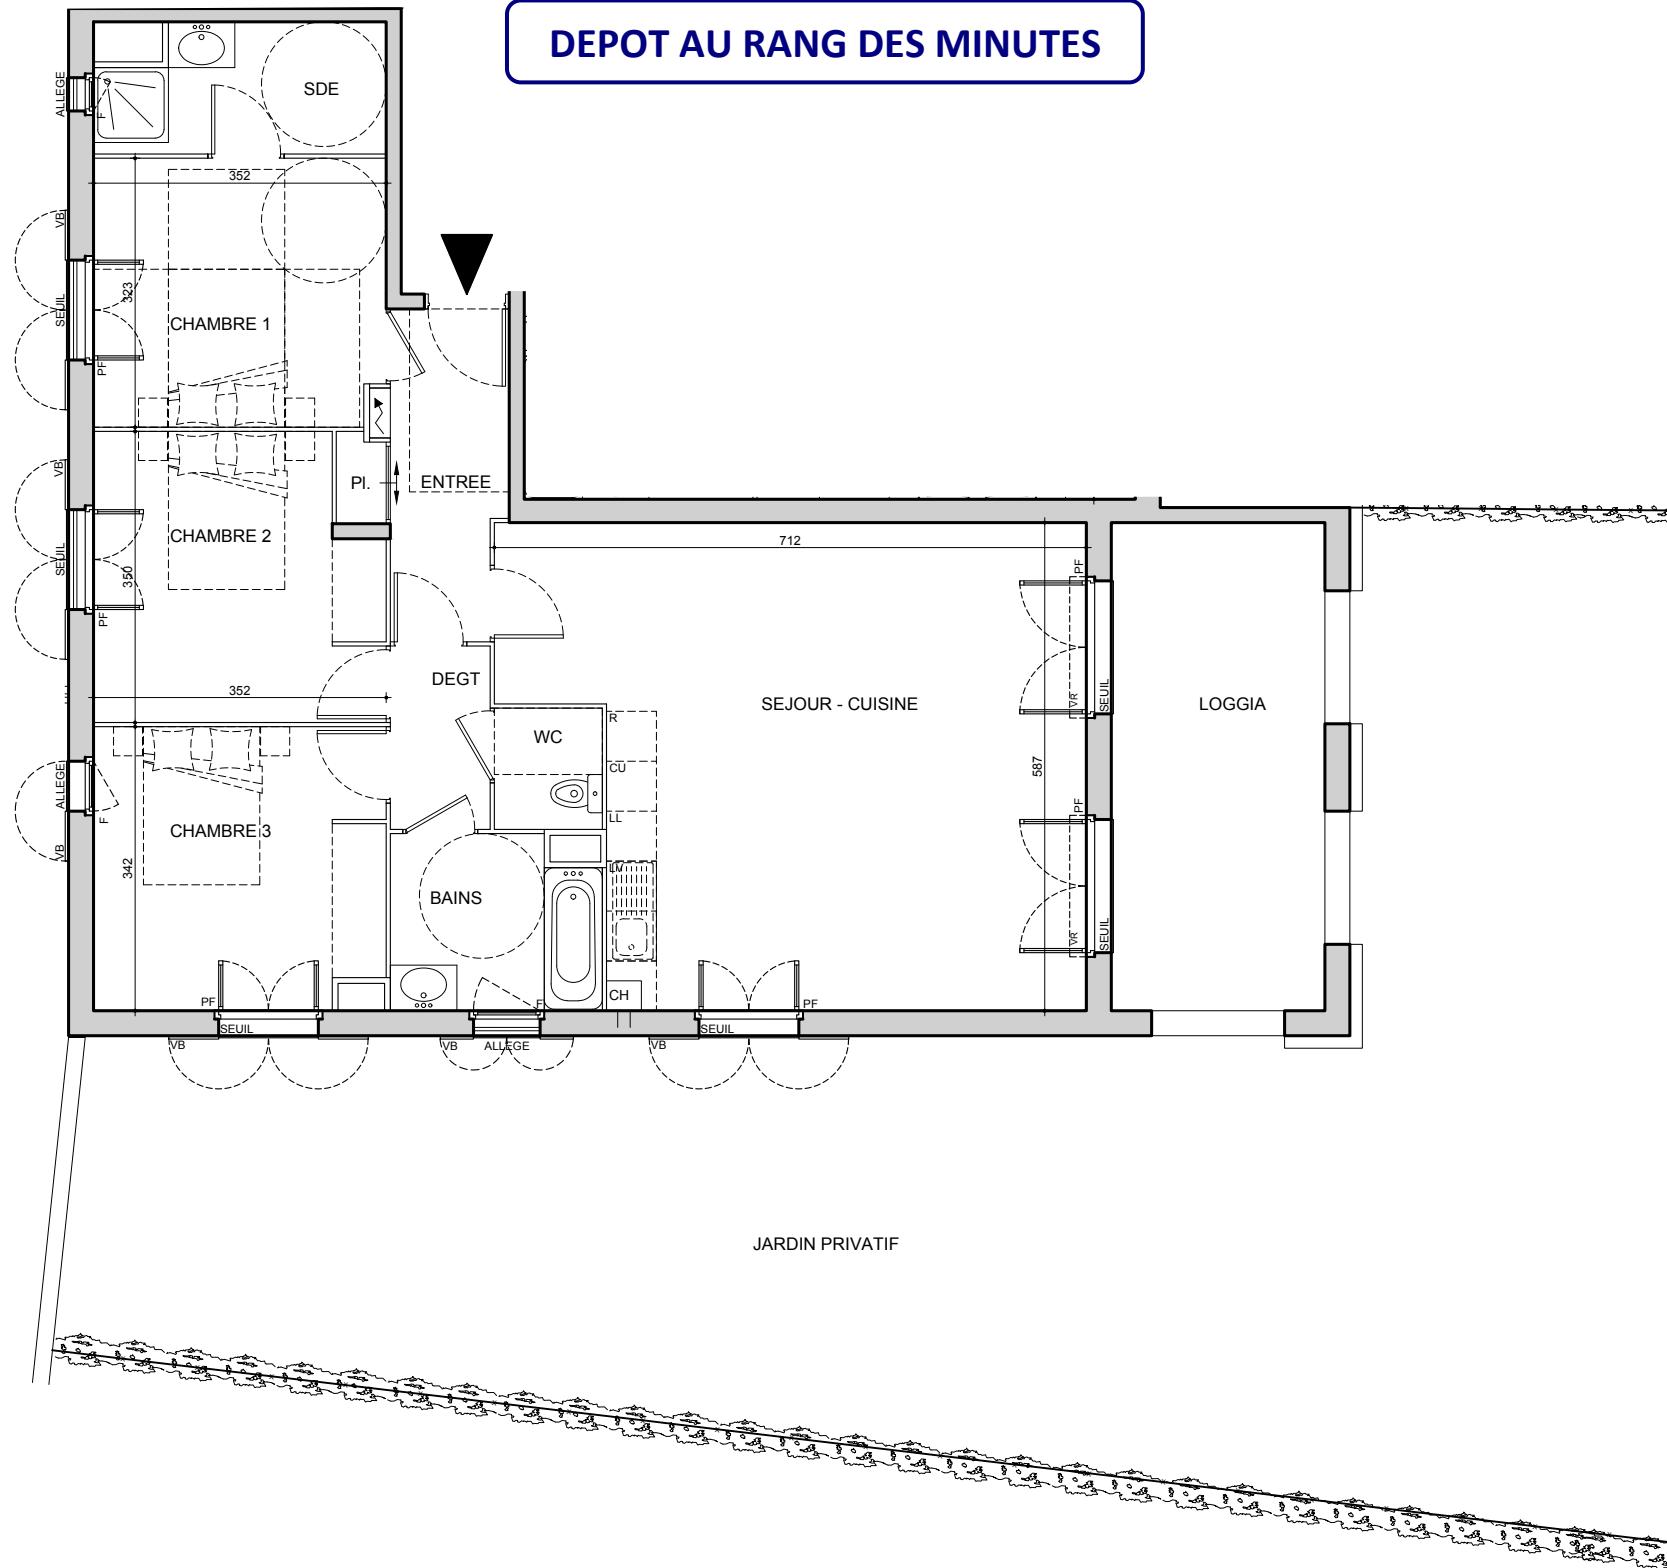

0 1 2 5m



**BONAPARTE
PROMOTION**



"LES TOURRES"
13190 ALLAUCH

Appartement 4 PIECES
Lot n° 001

BATIMENT A2 - Les Pins
Rez-de-Chaussée

TABLEAU DES SURFACES (compris placards)

ENTREE	6,06 m ²
SEJOUR - CUISNE	36,80 m ²
CHAMBRE 1	11,24 m ²
CHAMBRE 2	11,45 m ²
CHAMBRE 3	11,73 m ²
SALLE DE BAIN	5,14 m ²
SDE	5,10 m ²
WC	1,90 m ²
DEGAGEMENT	2,65 m ²

SURFACE HABITABLE 92,07 m²

LOGGIA 15,08 m²

JARDIN PRIVATIF 122,72 m²

SURFACE TOTALE 229,87 m²

INDICE :	0	DATE :	30/10/2015
----------	---	--------	------------

Des modifications sont susceptibles d'être apportées à ce plan en fonction des nécessités techniques, de la réalisation tant en ce qui concerne les dimensions libres que l'équipement. Les surfaces sont approximatives. Les rebordées, soffites, faux plafond, équipements sanitaires ainsi que le calepinage et dimensions des carrelages sont figurés à titre indicatif, et peuvent subir des modifications pour impératif technique. Les appareils ménagers ne sont pas fournis. La hauteur des seuils au droit des porte-fenêtres sur balcons ou terrasses pourra varier de 5 à 35 cm à partir du sol intérieur.