


# Grand Large

## CARRO

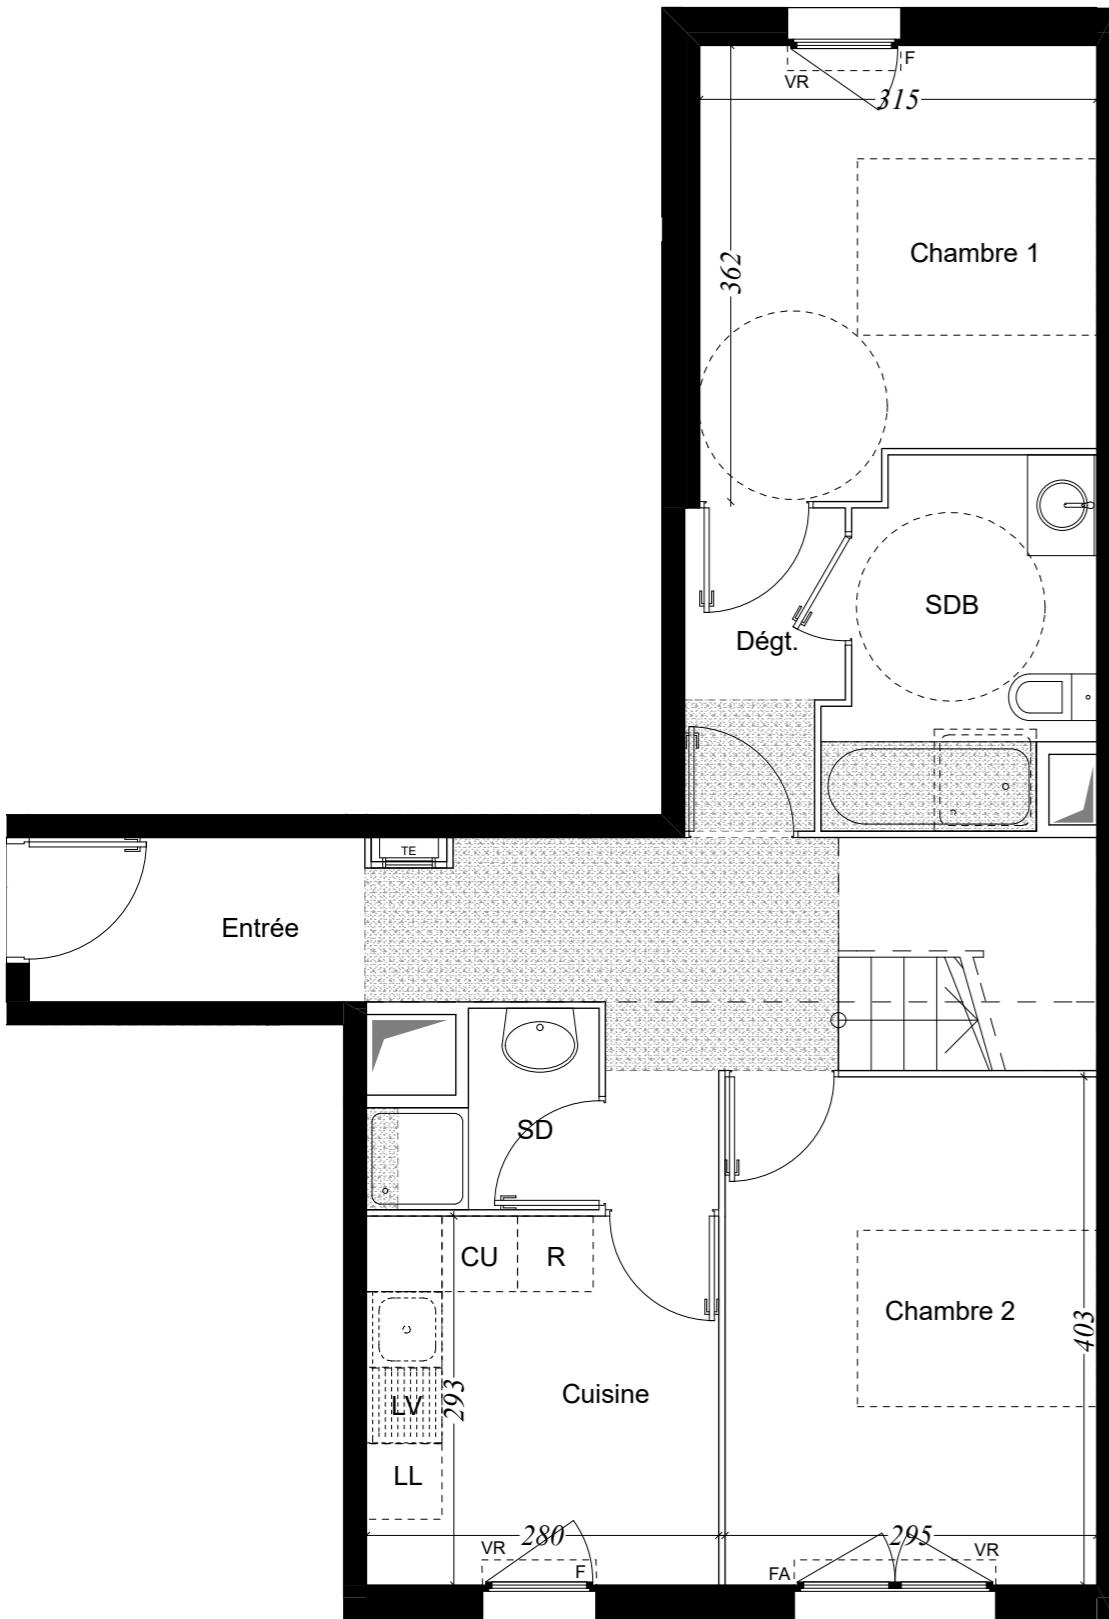


1er Etage



**BONAPARTE**  
PROMOTION

0 1 2 3 4

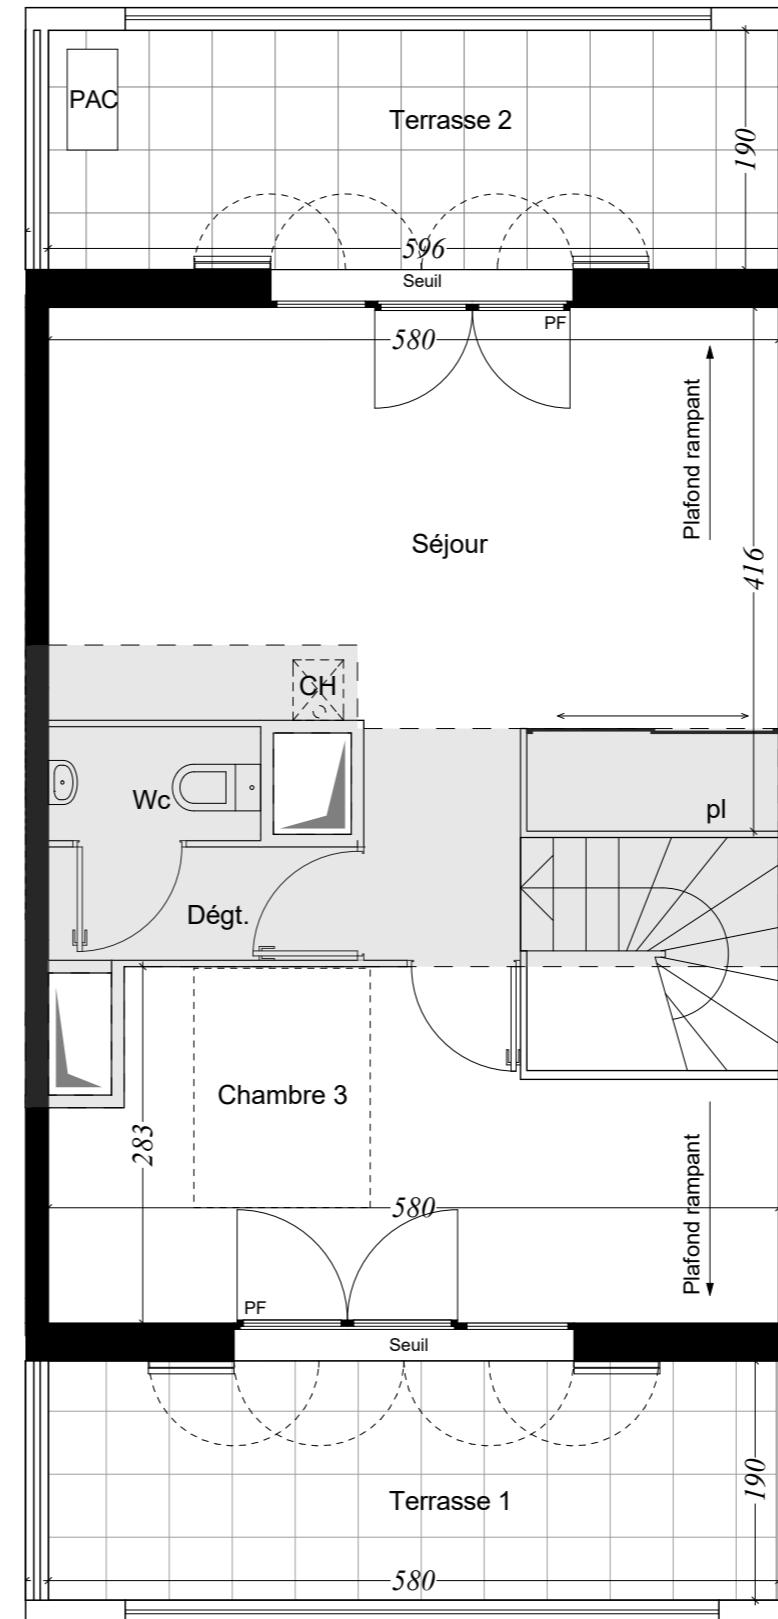

2ième Etage

Corniche de Baou-Tailla  
CARRO  
13500 MARTIGUES

**Appartement 4 pièces**  
**Lot n°A.16**

**BATIMENT A**  
1er Etage

**TABLEAU DES SURFACES**  
( compris placard )

	1er Etage
Entrée	11,44m <sup>2</sup>
Dégagement	3,02m <sup>2</sup>
Cuisine	8,19m <sup>2</sup>
Chambre 1	10,69m <sup>2</sup>
Chambre 2	11,90m <sup>2</sup>
Salle d'eau	2,33m <sup>2</sup>
Salle de bains	5,59m <sup>2</sup>
WC	0,50m <sup>2</sup>
<b>SURFACE HABITABLE</b>	<b>53,16m<sup>2</sup></b>
2ième Etage	
Dégagement	2,21m <sup>2</sup>
Séjour	23,14m <sup>2</sup>
Chambre 3	13,90m <sup>2</sup>
WC	1,53m <sup>2</sup>
<b>SURFACE HABITABLE</b>	<b>40,78m<sup>2</sup></b>
<b>SURFACE HABITABLE TOTALE</b>	<b>93,94m<sup>2</sup></b>
Terrasse 1	10,97m <sup>2</sup>
Terrasse 2	11,01m <sup>2</sup>
<b>SURFACE TOTALE</b>	<b>115,92m<sup>2</sup></b>

PLAN DE RESERVATION NON CONTRACTUEL

**LEGENDE**

PF	Porte Fenêtre	LL	Lave Linge
F	Fenêtre	LV	Lave - Vaiselle
FA	Fenêtre allège vitrée	CU	Cuisson
VR	Volet Roulant	R	Réfrigérateur
GD	Grille de Défense	CH	Chaudière
TE	Tableau Electrique	PAC	
			Soffite et Faux Plafond

INDICE : DATE : 20.04.2017

Des modifications sont susceptibles d'être apportées à ce plan en fonction des nécessités techniques, de la réalisation tant en ce qui concerne les dimensions libres que l'équipement. les surfaces sont approximatives. Les rebordées, soffites, faux plafond, équipements sanitaires ainsi que le calpinage et dimensions des carrelages sont figurés à titre indicatif, et peuvent subir des modifications pour impératif technique. Les appareils ménagers ne sont pas fournis. La hauteur des seuils au droit des portes-fenêtres sur balcons ou terrasses pourra varier de 5 à 35cm à partir du sol intérieur.