


Grand Large


CARRO

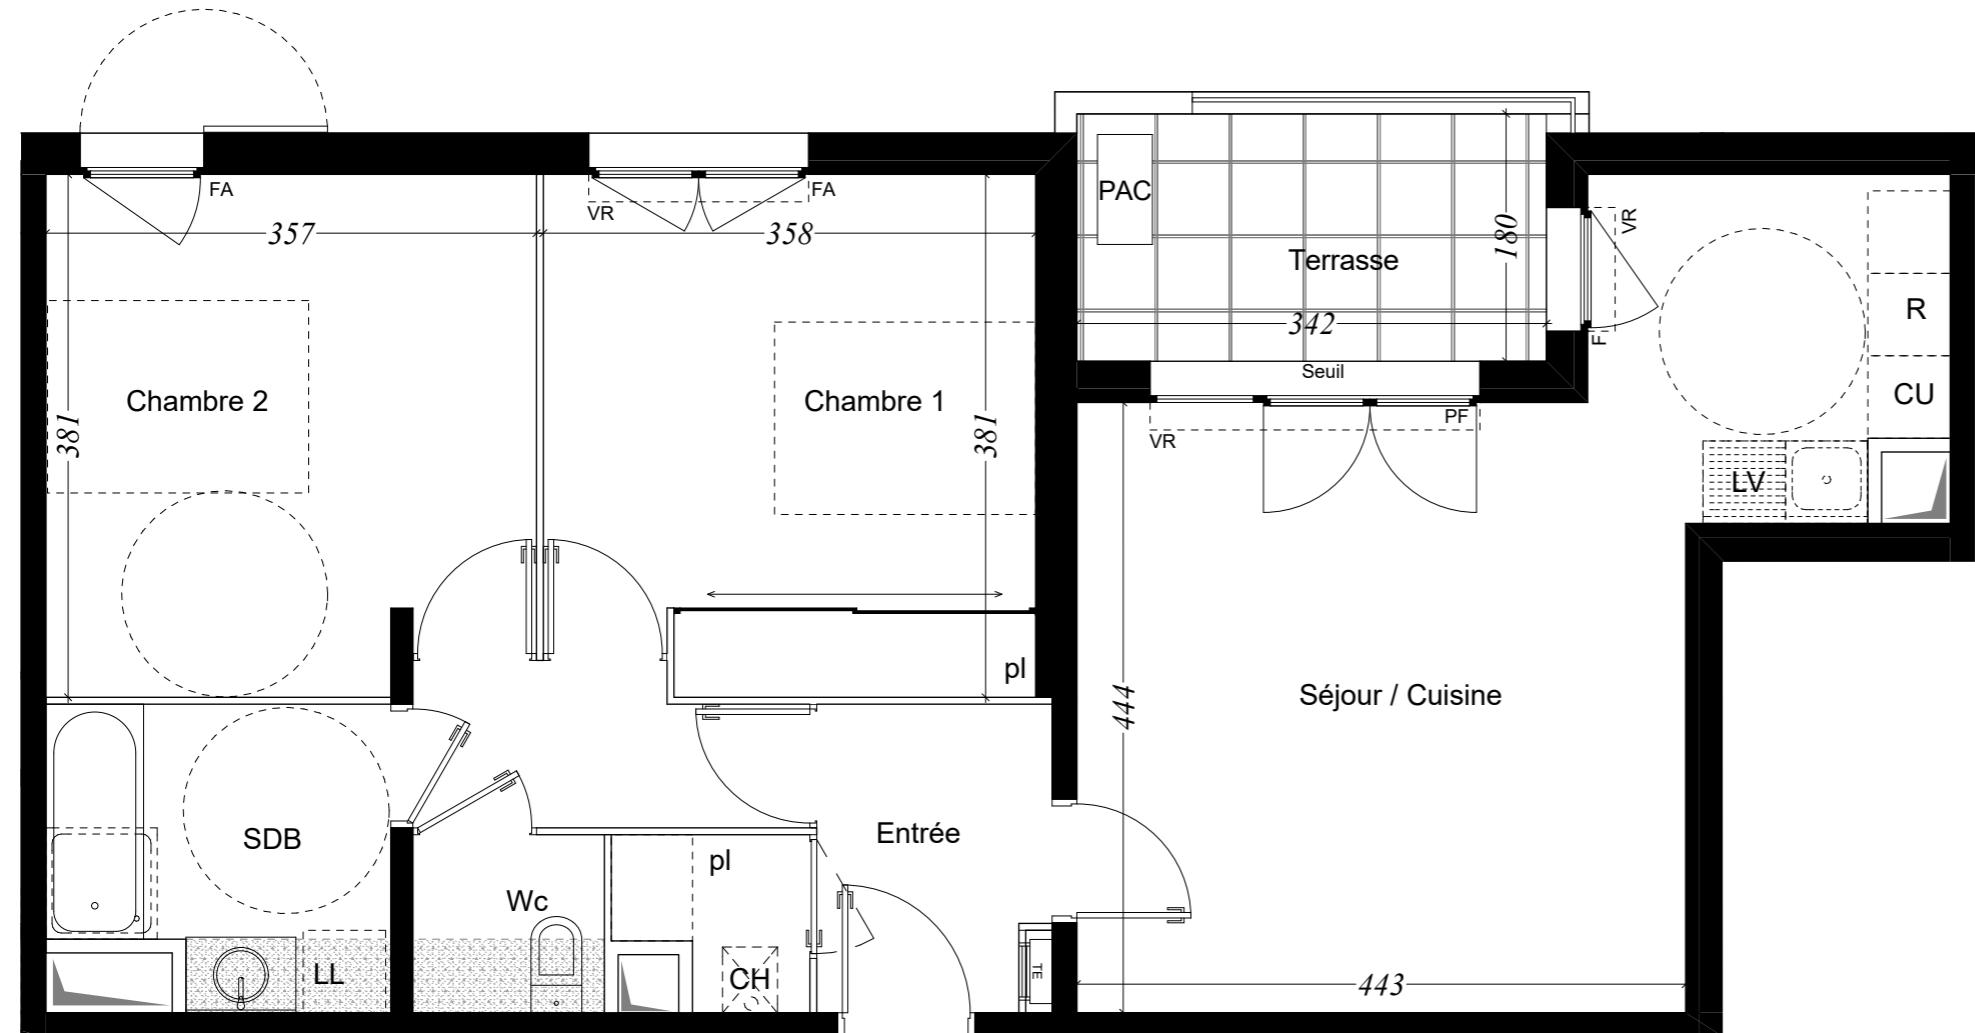

0 1 2 3 4



**BONAPARTE
PROMOTION**

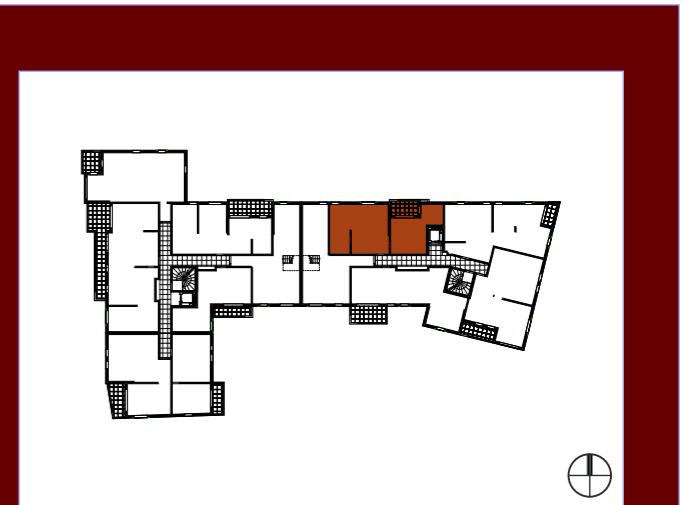

Corniche de Baou-Tailla
CARRO
13500 MARTIGUES

Appartement 3 pièces Lot n°B.15

BATIMENT B
1er Etage

TABLEAU DES SURFACES

(compris placard)

Entrée	3,69m ²
Séjour	25,32m ²
Cuisine	3,19m ²
Dégagement	1,56m ²
Placard	1,56m ²
Chambre 1	13,31m ²
Chambre 2	13,20m ²
Salle de bains	5,09m ²
WC	1,81m ²
SURFACE HABITABLE	67,17m²
Terrasse	6,15m ²
SURFACE TOTALE	73,32m²

PLAN DE RESERVATION NON CONTRACTUEL

LEGENDE

PF	Porte Fenêtre	LL	Lave Linge
F	Fenêtre	LV	Lave - Vaiselle
FA	Fenêtre allège vitrée	CU	Cuisson
VR	Volet Roulant	R	Réfrigérateur
GD	Grille de Défense	CH	Chaudière
PAC			
Tableau Electrique			
Soffite et Faux Plafond			

INDICE :

DATE : 20.04.2017

Des modifications sont susceptibles d'être apportées à ce plan en fonction des nécessités techniques, de la réalisation tant en ce qui concerne les dimensions libres que l'équipement. Les surfaces sont approximatives. Les retombées, soffites, faux plafond, équipements sanitaires ainsi que le calpinage et dimensions des carrelages sont figurés à titre indicatif, et peuvent subir des modifications pour impératif technique. Les appareils ménagers ne sont pas fournis. La hauteur des seuils au droit des portes-fenêtres sur balcons ou terrasses pourra varier de 5 à 35cm à partir du sol intérieur.