


PROVISOIRE


Grand Panorama

LA CIOTAT

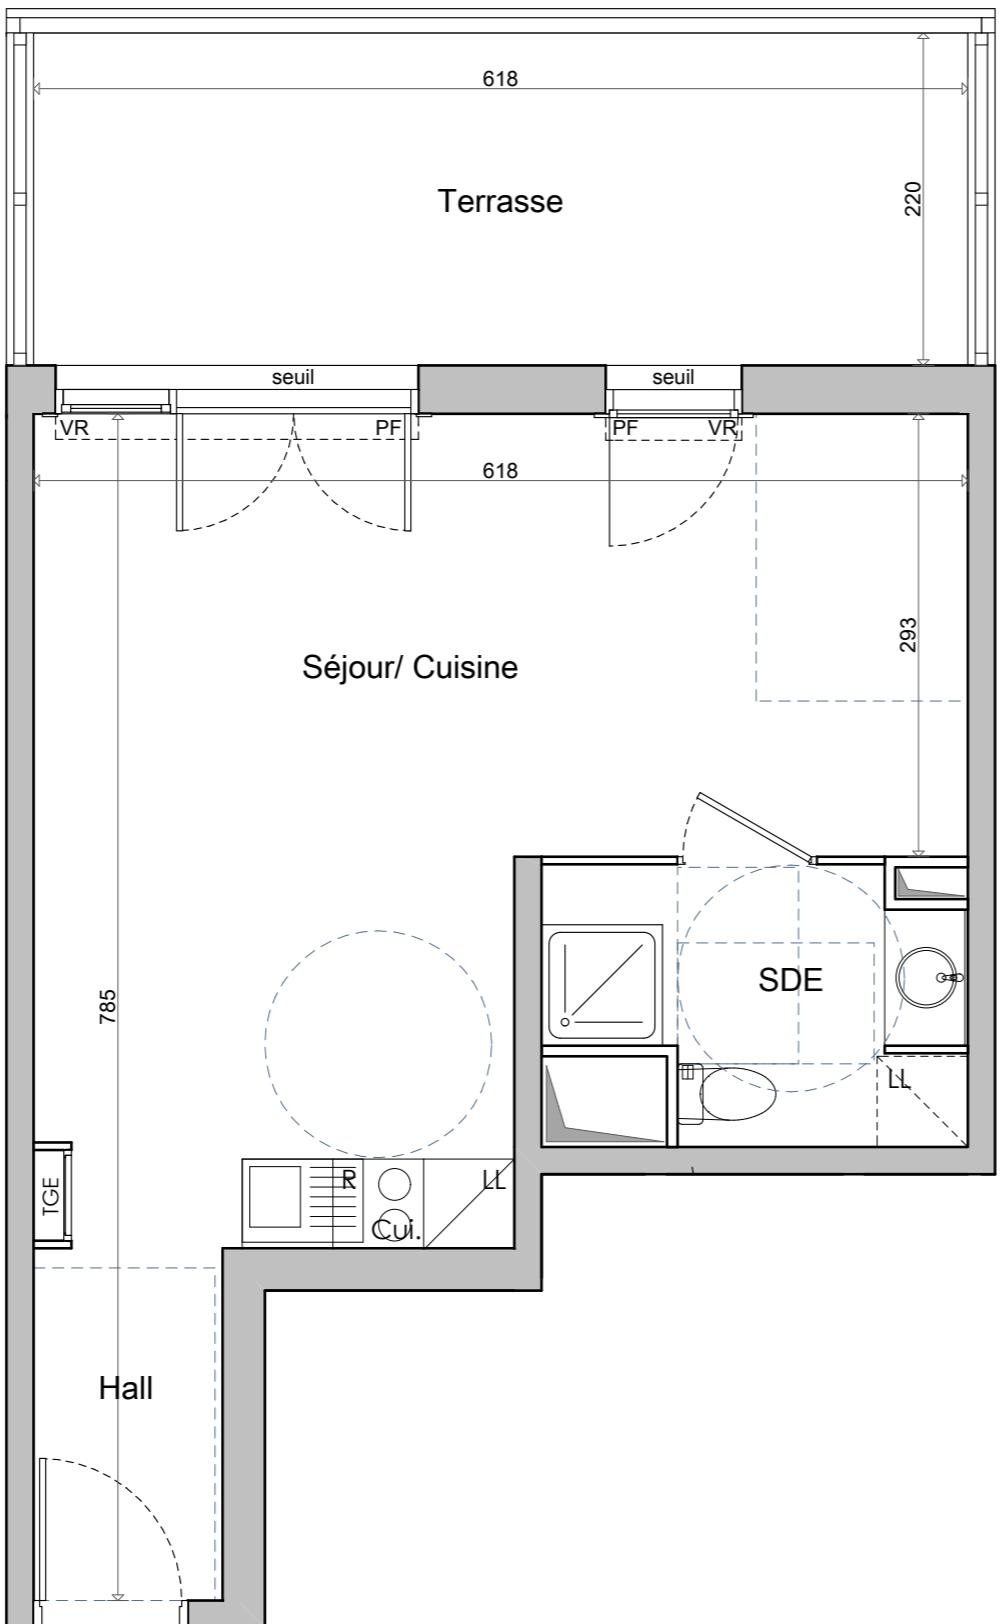

BONAPARTE
PROMOTION

0 1 2 3

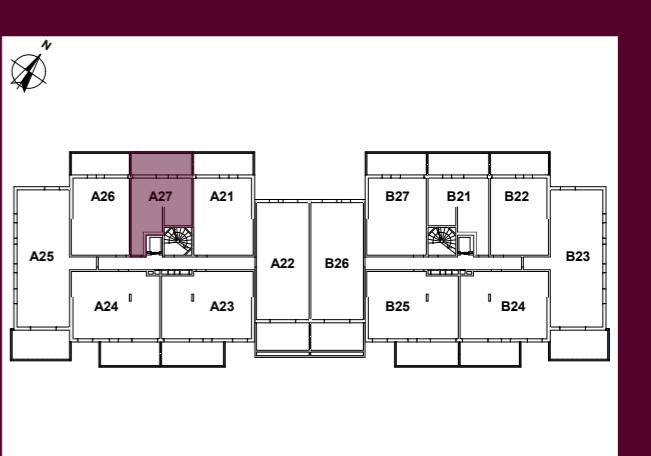

Chemin de Roumagoua
13600 LA CIOTAT

Appartement 1 PIECE
Lot n° A27

BATIMENT A
2ème étage

TABLEAU DES SURFACES

(compris placard)

Séjour/ Cuisine	26,17
SDE	4,48
Hall	2,91

SURFACE HABITABLE 33,56 m²
Terrasse 13,60

SURFACE TOTALE 47,16 m²

PLAN DE RESERVATION NON CONTRACTUEL

LEGENDE		FT	Fenêtre de toit
C	Coulissant	GD	Grille de défense
PF	Porte-fenêtre	LL	Lave-linge
F	Fenêtre	LV	Lave-vaiselle
FA	Fenêtre allège vitrée	CUI.	Cuisson
VR	Volet roulant	R	Réfrigérateur
VB	Volet battant	CH	Chaudière
TGE	Tableau Electrique		Soffite et Faux plafond

INDICE : DATE : 17.11.2016

Des modifications sont susceptibles d'être apportées à ce plan en fonction des nécessités techniques, de la réalisation tant en ce qui concerne les dimensions libres que l'équipement. Les surfaces sont approximatives. Les retombées, soffites, faux plafond, équipements sanitaires ainsi que le calepinage et dimensions des carrelages sont figurés à titre indicatif, et peuvent subir des modifications pour impératif technique. Les appareils ménagers ne sont pas fournis. La hauteur des seuils au droit des portes-fenêtres sur balcons ou terrasses pourra varier de 5 à 35cm à partir du sol intérieur