


PROVISOIRE


Grand Panorama

LA CIOTAT

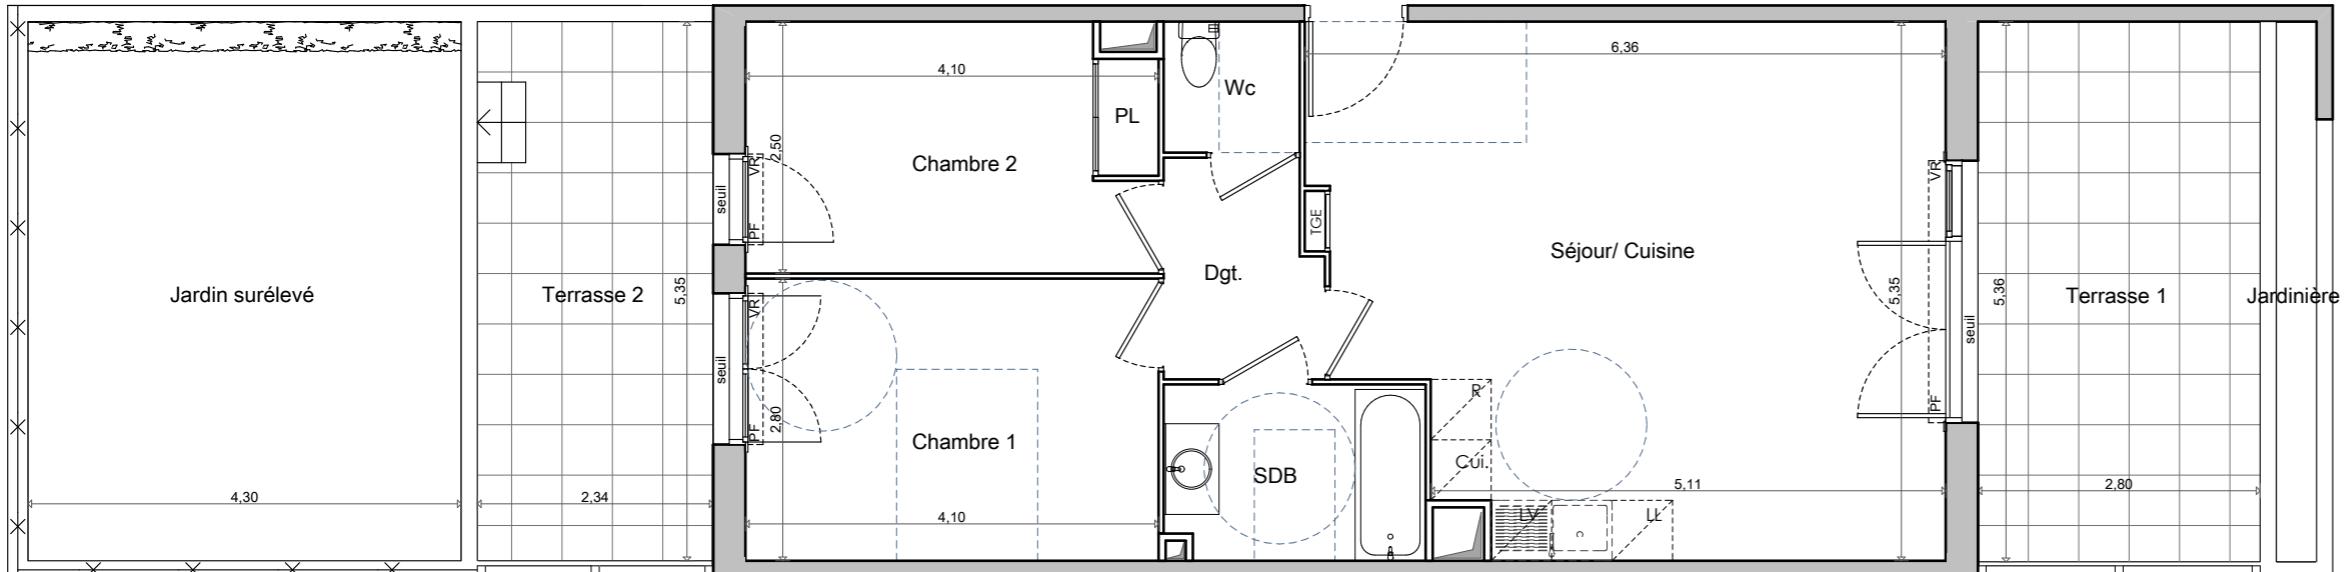

0 1 2 3 4 5

**BONAPARTE
PROMOTION**

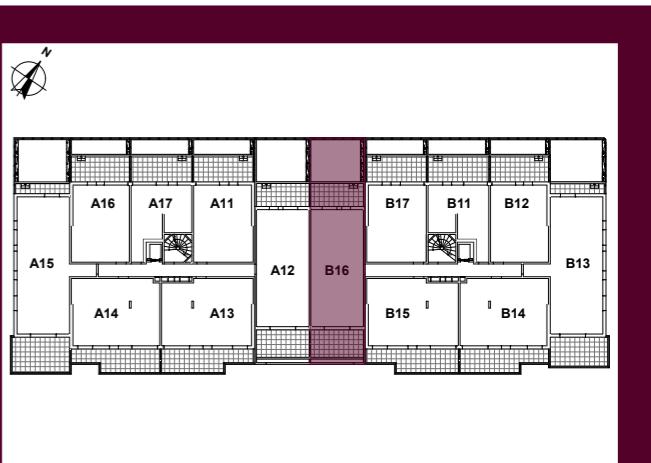

**Chemin de Roumagoua
13600 LA CIOTAT**

**Appartement 3 PIECES
Lot n° B16**

**BATIMENT B
1er étage**

TABLEAU DES SURFACES (compris placard)

Séjour/ Cuisine	30,94
Chambre 1	11,48
Chambre 2	9,98
SDB	4,47
Dgt.	3,28
Wc	1,76

SURFACE HABITABLE	61,91 m²
Jardin surélevé	23,01
Terrasse 1	15,01
Terrasse 2	12,52
Jardinière	2,14

SURFACE TOTALE **114,59 m²**

PLAN DE RESERVATION NON CONTRACTUEL

LEGENDE		
C	Coulissant	FT Fenêtre de toit
PF	Porte-fenêtre	GD Grille de défense
F	Fenêtre	LL Lave-linge
FA	Fenêtre allège vitrée	LV Lave-vaiselle
VR	Volet roulant	CUI Cuisson
VB	Volet battant	R Réfrigérateur
TGE	Tableau Electrique	CH Chaudière

INDICE : **DATE : 17.11.2016**

Des modifications sont susceptibles d'être apportées à ce plan en fonction des nécessités techniques, de la réalisation tant en ce qui concerne les dimensions libres que l'équipement. Les surfaces sont approximatives. Les retombées, soffites, faux plafond, équipements sanitaires ainsi que le calepinage et dimensions des carrelages sont figurés à titre indicatif, et peuvent subir des modifications pour impératif technique. Les appareils ménagers ne sont pas fournis. La hauteur des seuils au droit des portes-fenêtres sur balcons ou terrasses pourra varier de 5 à 35cm à partir du sol intérieur