

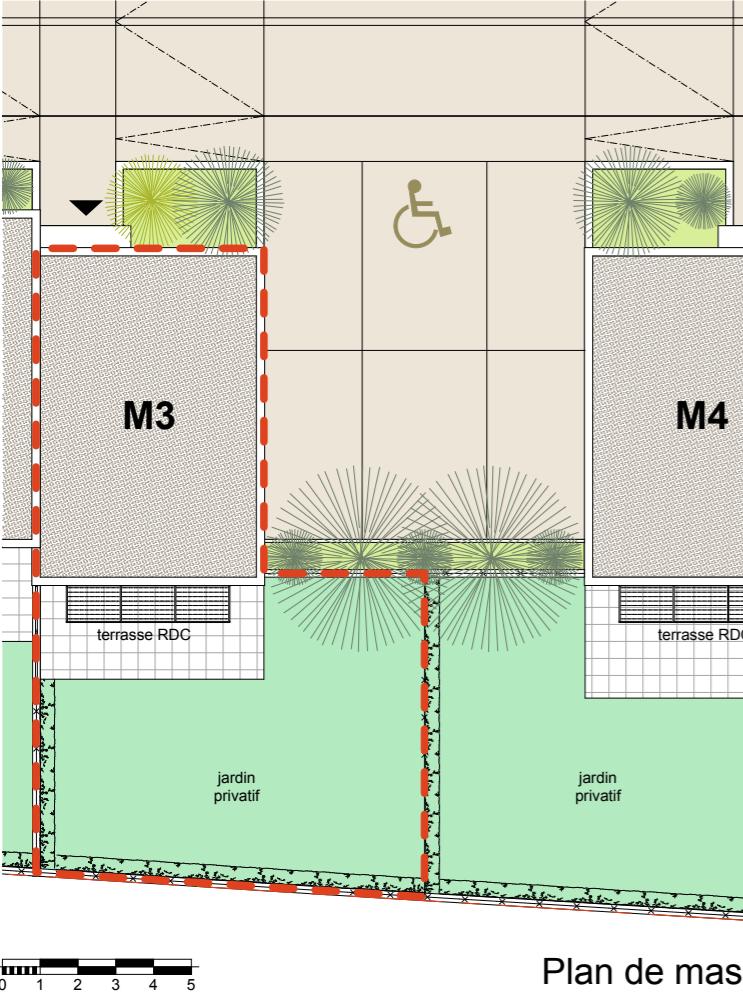


PROVISOIRE

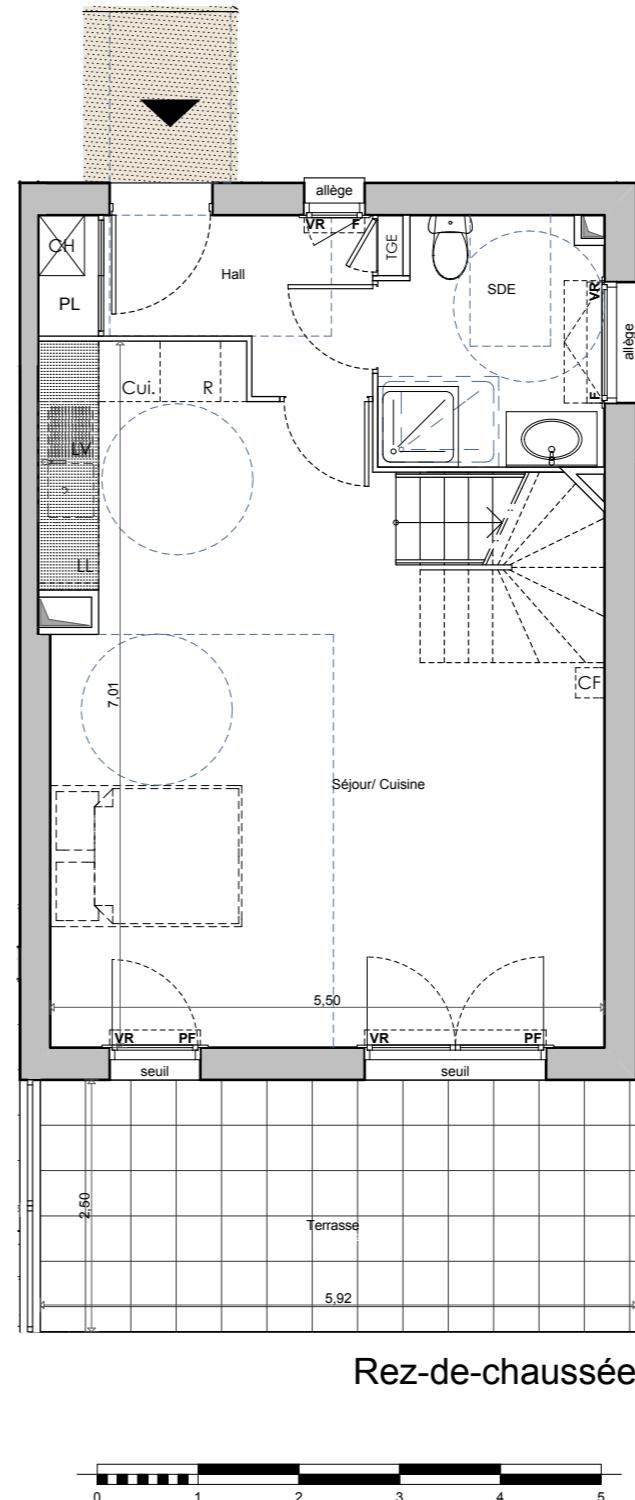

Grand Panorama

LA CIOTAT

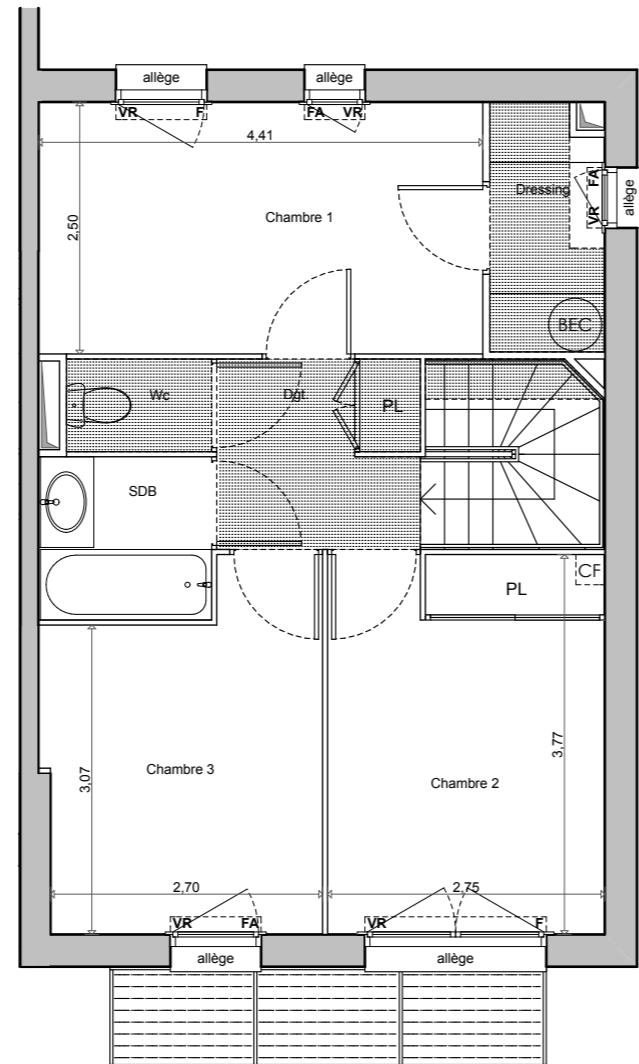

**Chemin de Roumagoua
13600 LA CIOTAT**

**Maison 4 PIÈCES
Lot n° M3**

TABLEAU DES SURFACES (compris placards)

RDC

Séjour/ Cuisine	32,40
SDE	5,33
Hall	4,70

ETAGE

Chambre 1	11,03
Chambre 2	10,34
Chambre 3	9,19
Dgt.	3,79
SDB	2,79
Dressing	2,70
Wc	1,32

SURFACE HABITABLE 83,59 m²

Jardin privatif 65,79
Terrasse 14,80

PLAN DE RESERVATION NON CONTRACTUEL

LEGENDE		
C	Coulissant	GD Grille de défense
PF	Porte-fenêtre	BEC Ballon d'eau chaude
F	Fenêtre	LL Lave-linge
FA	Fenêtre allège vitrée	LV Lave-vaiselle
VR	Volet roulant	CUI Cuisson
VB	Volet battant	R Réfrigérateur
TGE	Tableau Electrique	CH Chaudière
		Soffite et Faux plafond

INDICE : A DATE : 20.09.2017

Des modifications sont susceptibles d'être apportées à ce plan en fonction des nécessités techniques, de la réalisation tant en ce qui concerne les dimensions libres que l'équipement. Les surfaces sont approximatives. Les retombées, soffites, faux plafond, équipements sanitaires ainsi que le calepinage et dimensions des carrelages sont figurés à titre indicatif, et peuvent subir des modifications pour impératif technique. Les appareils ménagers ne sont pas fournis. La hauteur des seuils au droit des portes-fenêtres sur balcons ou terrasses pourra varier de 5 à 25cm à partir du sol intérieur