



PROVISOIRE

"LE CARRÉ DES PINS" MARSEILLE

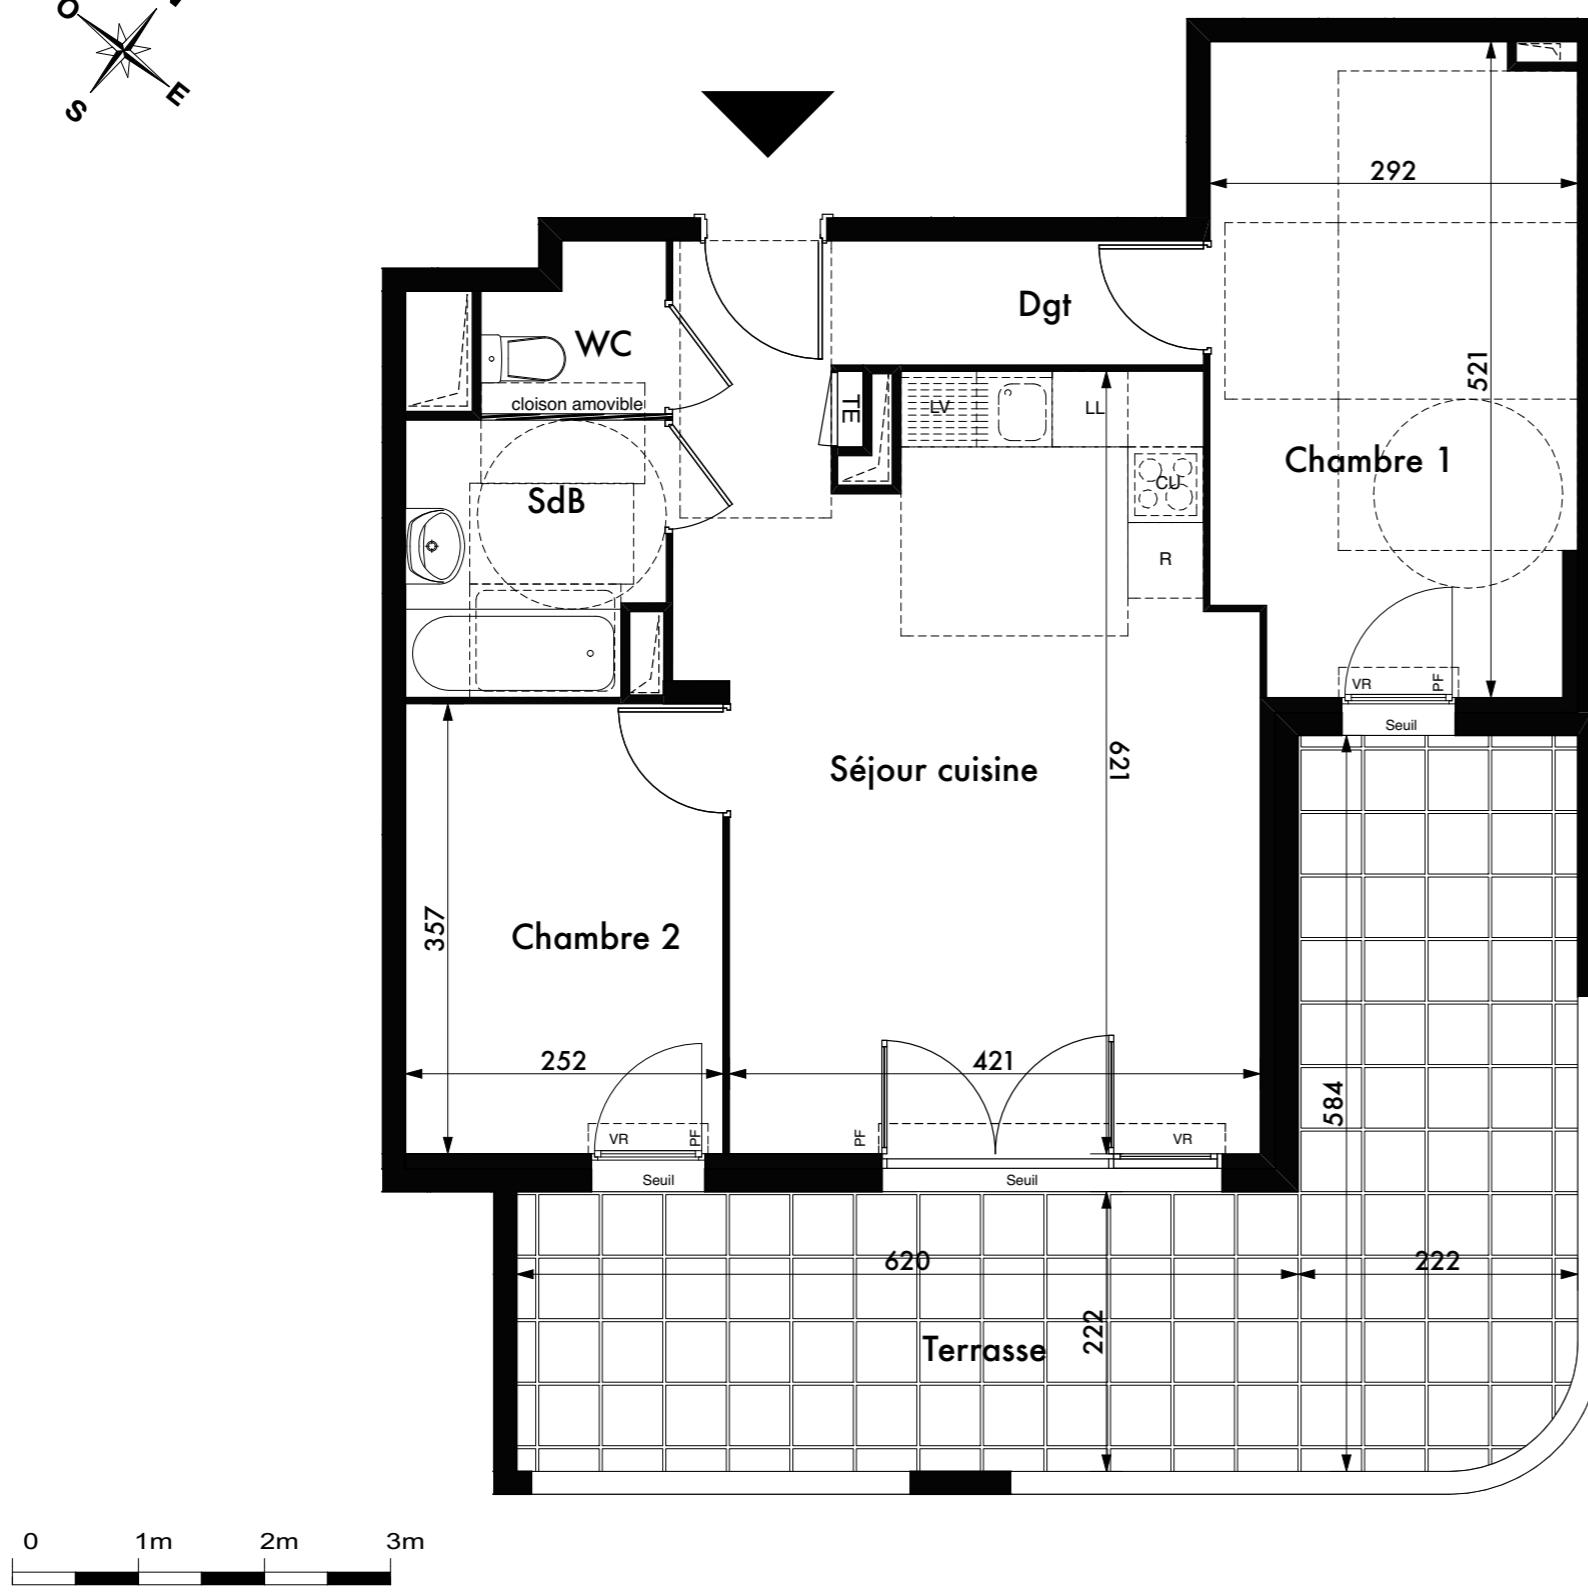

**BONAPARTE
PROMOTION**

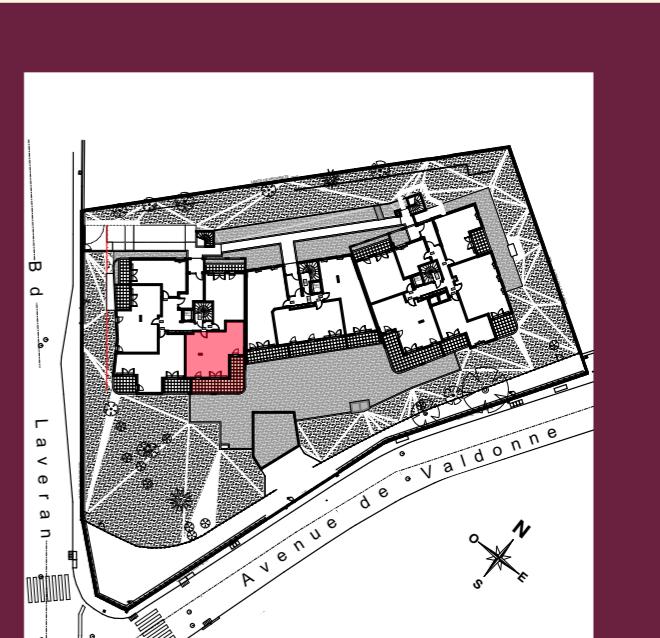

**7, AVENUE DE VALDONNE
13013 MARSEILLE**
Appartement 3 pièces
Lot n° A002

Rez de chaussée
TABLEAU DES SURFACES

DESIGNATIONS	SURFACES
Séjour cuisine	27,17m ²
Chambre 1	14,60m ²
Chambre 2	9,00m ²
SdB	4,29m ²
WC	1,76m ²
Dgt	2,91m ²
TOTAL HABITABLE	59,73m²
Terrasse	26,50m ²

PLAN DE RESERVATION NON CONTRACTUEL

LEGENDE

PF	Porte fenêtre	LL	Lave-linge
F	Fenêtre	LV	Lave-vaiselle
FA	Fenêtre allège vitrée	CU	Cuisson
VR	Volet voulant	R	Réfrigérateur
TE	Tableau électrique		
	Soffite et faux plafond		

INDICE :

Des modifications sont susceptibles d'être apportées à ce plan en fonction des nécessités techniques ou réglementaires.
Les surfaces, cotes, niveaux intérieurs et extérieurs sont approximatifs : les retombées, faux-plafonds, gaines, équipement sanitaires et dimensions des carrelages sont figurés à titre indicatif et peuvent subir des modifications, changement d'emplacement, ou ajout.
Les appareils ménagers, meubles et végétaux ne sont pas fournis. La surface de chaque pièce est calculée avec son éventuel placard.

DATE : 18/09/2017