



UBIQ

152-154 Avenue Roger Salengro - 4 Rue de Verdun
92290 CHATENAY MALABRY


**APPARTEMENT N°B402
BATIMENT B
ETAGE 4
1 PIECE**

| Pièces | Surface Habitable (m ²) |
|----------------|-------------------------------------|
| Entrée | 3,00 |
| Séjour-Cuisine | 28,20 |
| Salle d'eau | 5,85 |
| TOTAL | 37,05 |

| Extérieur | Surface Annexe (m ²) |
|--------------|----------------------------------|
| Terrasse 1 | 20,60 |
| TOTAL | 20,60 |

NOTA : La surface des placards est incluse dans celles des pièces attenantes. Le mobilier est représenté à titre indicatif.

PLAN DE REPERAGE

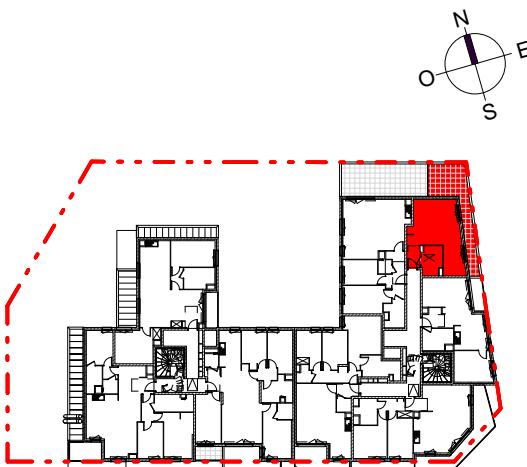


Signature SCCV CHATENAY SALENGRO:

Signature AQUEREUR:

PL: Placard
VR: Volant roulant
F: Fenêtre
PF: Porte-fenêtre
Elec: Tableau électrique
GC: Garde-corps
Dgt: Dégagement
Rgt: Rangement

LL: Lave-linge
LV: Lave-vaisselle
Réf: Réfrigérateur
Cui: Cuisson
Soffite

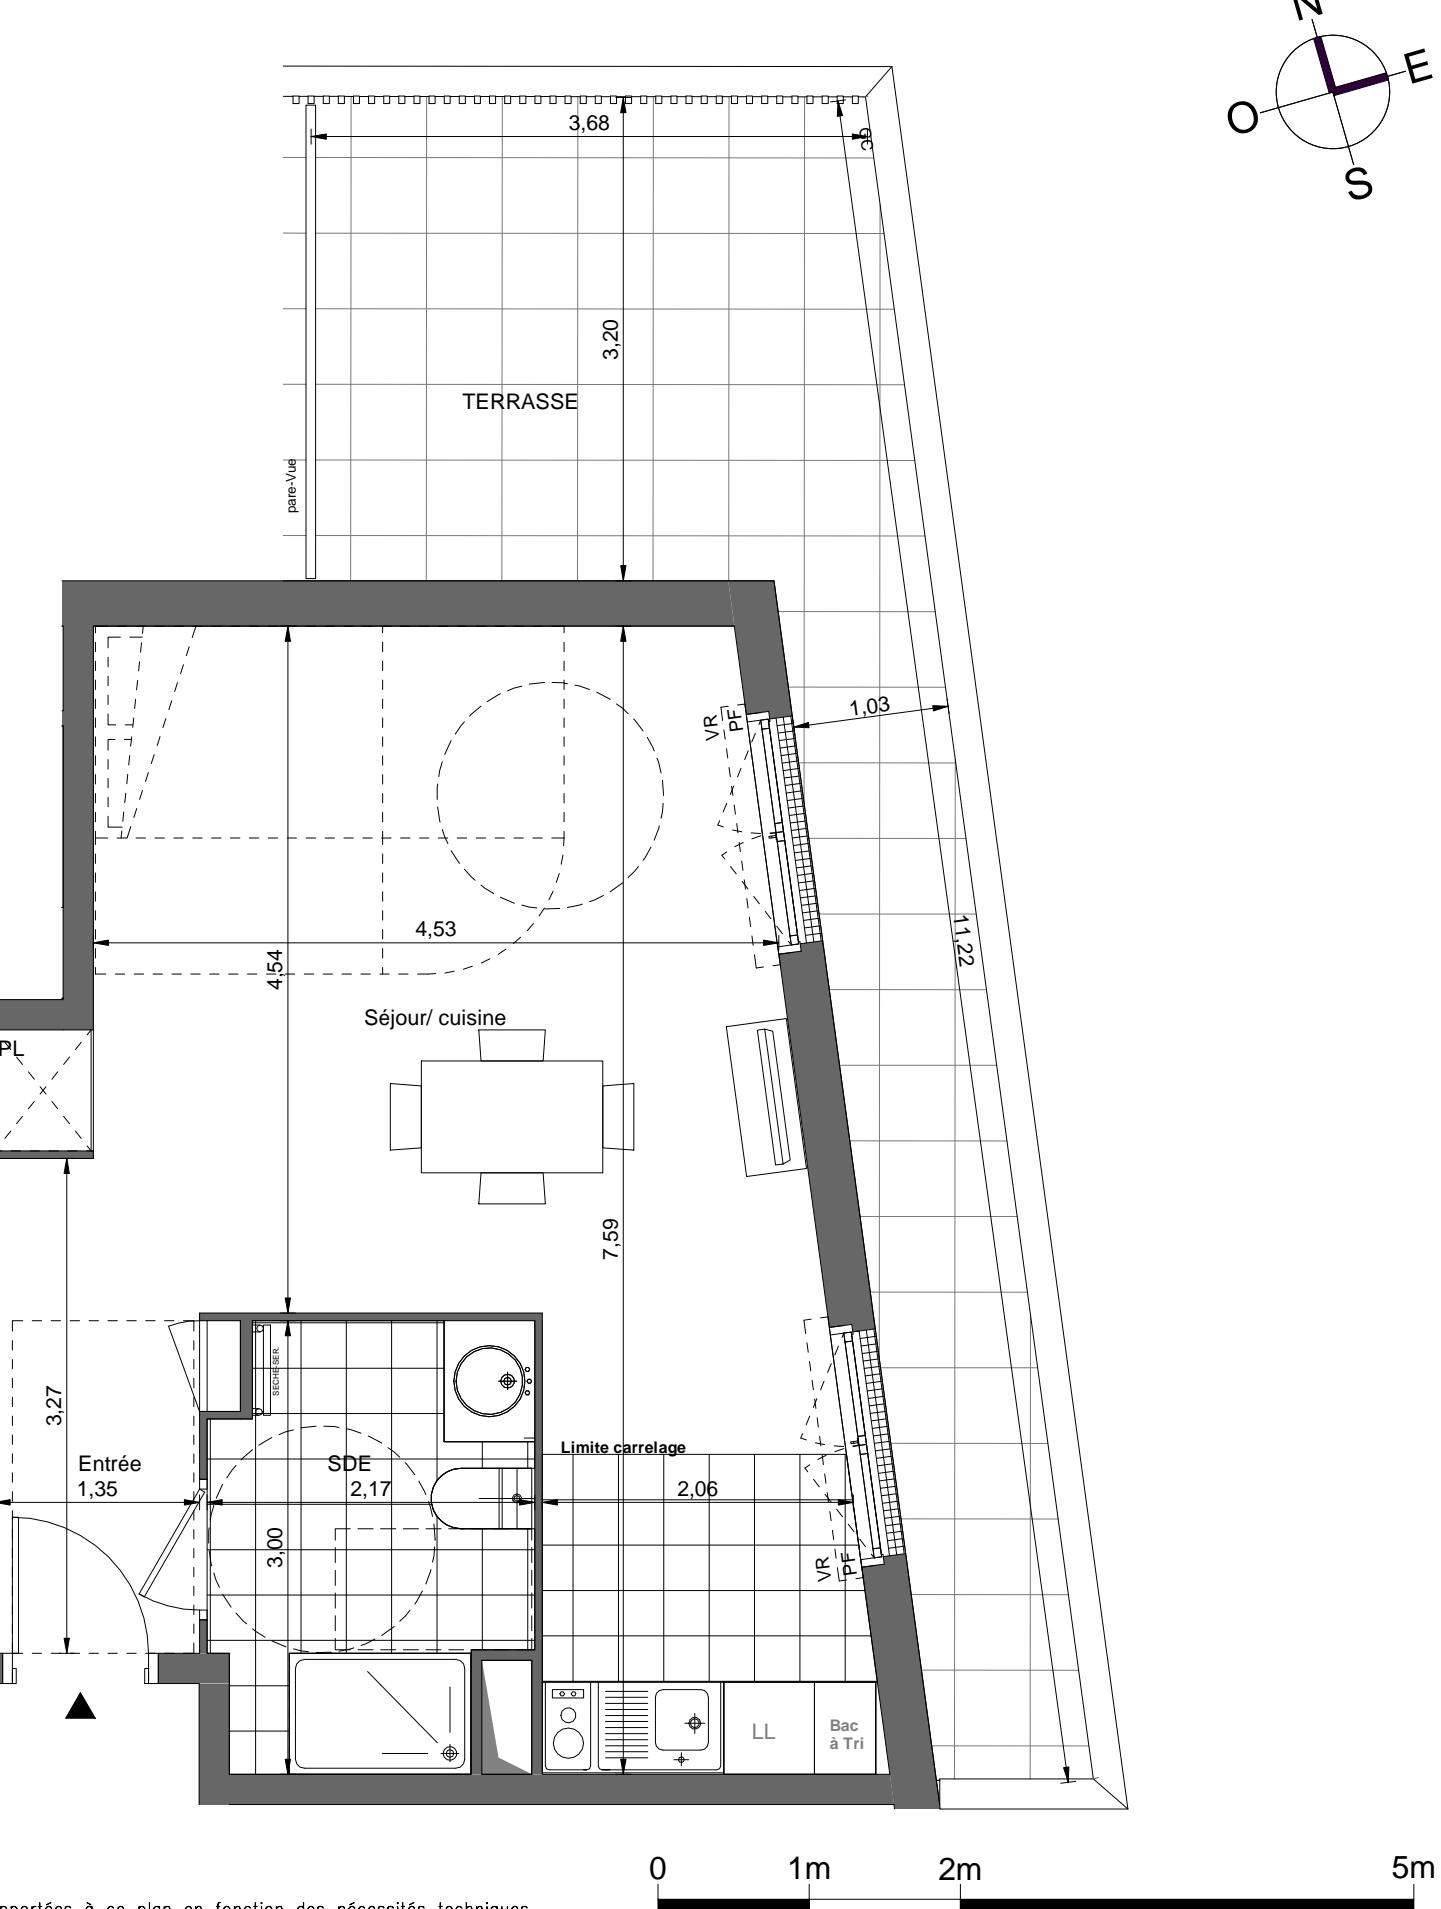

NOTA : ces plans ne sont pas des plans d'exécution. Des modifications peuvent être apportées à ce plan en fonction des nécessités techniques et administratives lors de la réalisation notamment pour les dimensions libres, les positions de baies, équipements et hauteurs sous-plafond. Les surfaces données sont approximatives, les retombées, soffites, faux plafond, emplacement des équipements sont figurés à titre indicatif. Les surfaces habitables sont conformes au décret du 23 mars 1997 (art.4.1)