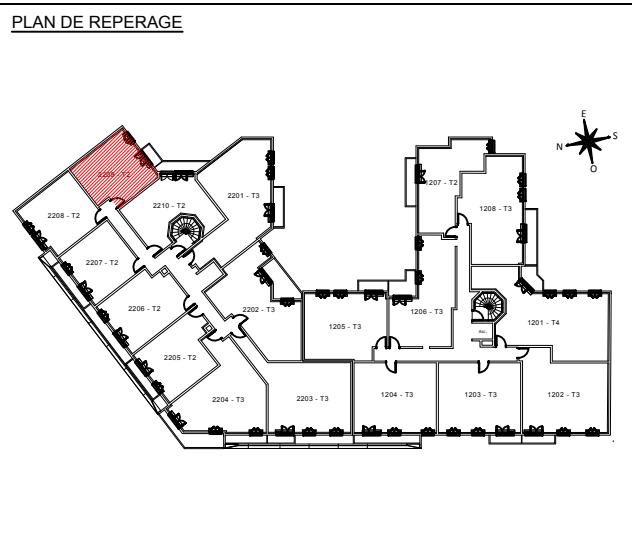
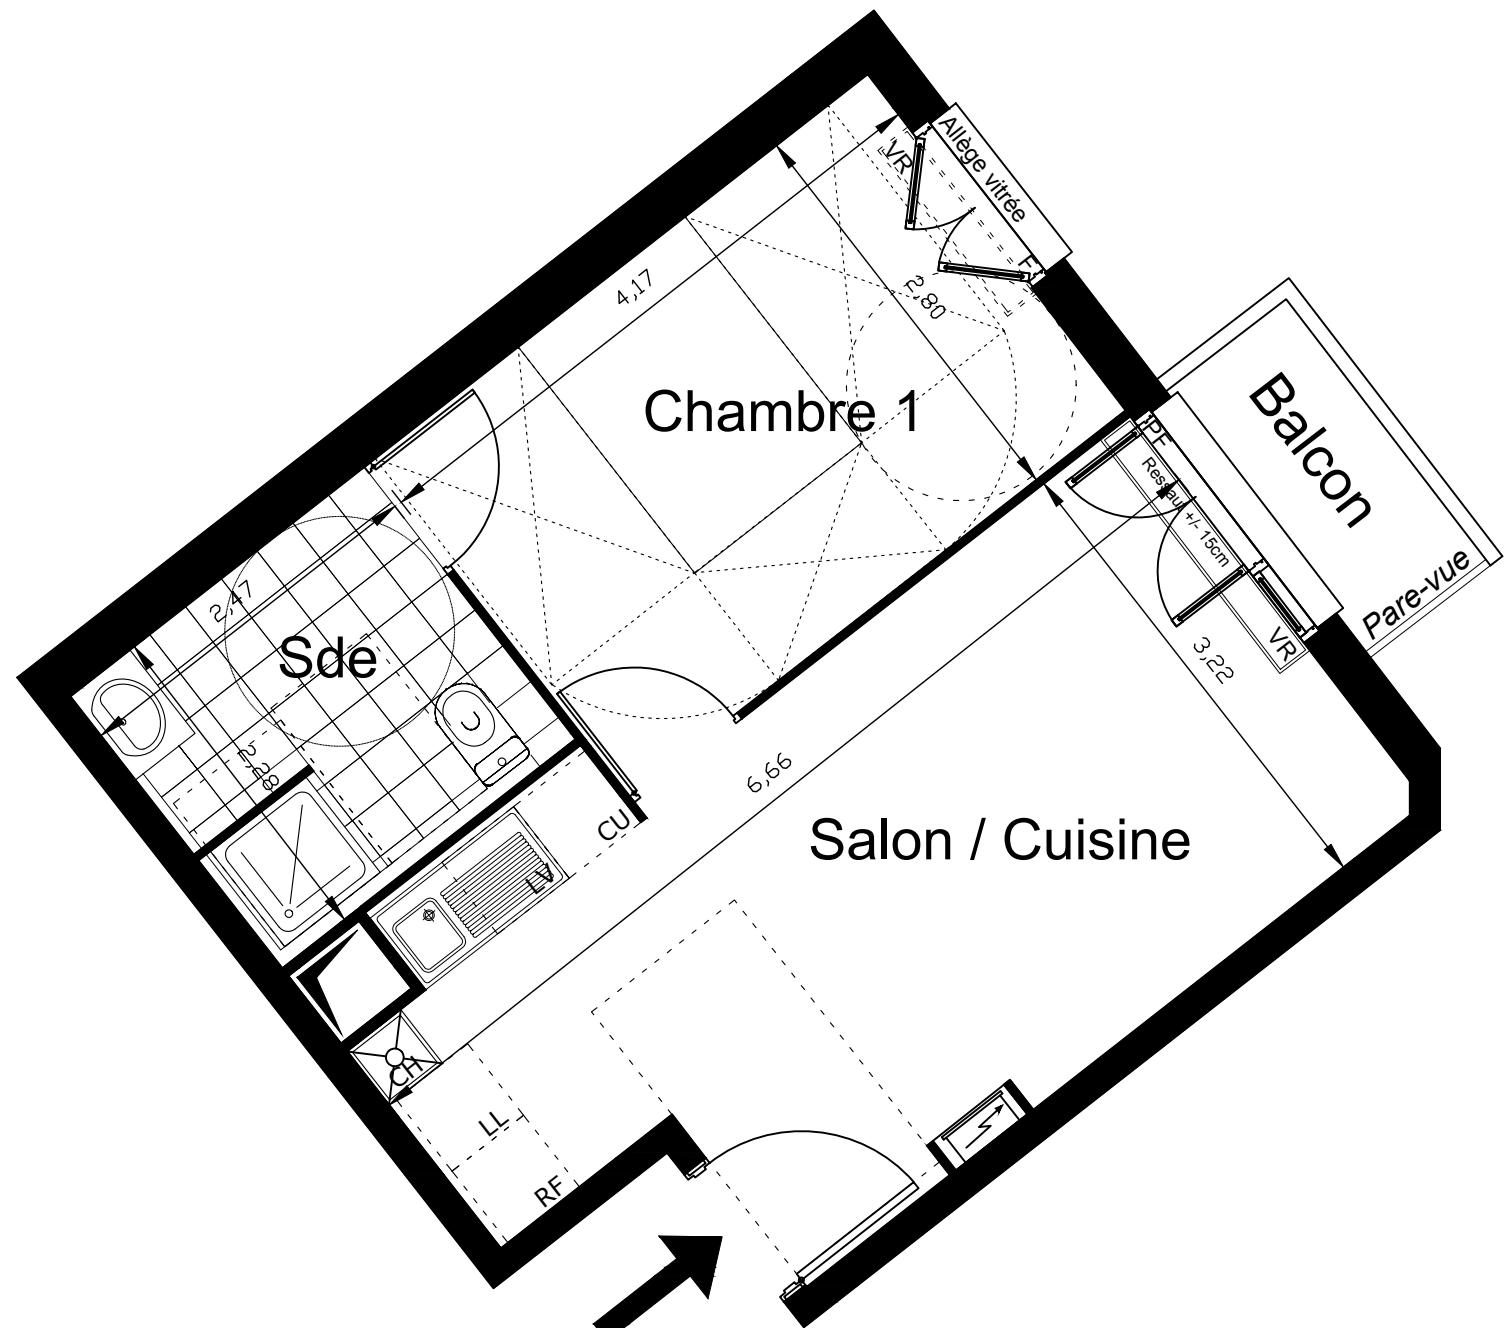

**VILLA PICTA**

224-226, boulevard Robert Ballanger  
1-7, avenue Philippe de Girard  
93420 VILLEPINTE

N°	TYPOLOGIE	ETAGE
2209	T2	R+2



Surface habitable	
SALON / CUISINE	20.02 m <sup>2</sup>
CHAMBRE 1	11.65 m <sup>2</sup>
SALLE D'EAU	5.61 m <sup>2</sup>
SURFACE TOTALE HABITABLE	37.28 m <sup>2</sup>
BALCON	≈ 2.17 m <sup>2</sup>
SURFACE TOTALE PRIVATIVE	≈ 2.17 m <sup>2</sup>

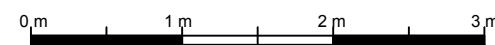


LL : Lave linge  
PF : Porte fenêtre  
F : Fenêtre  
LV : Lave Vaisselle

RF : Réfrigérateur  
Soffite/faux plafond

CH : Chaudière  
PL : Placard

Tableau électrique abonné  
CU : Plaques de cuisson  
VR : Volet roulant



**NOTA :** Des modifications sont susceptibles d'être apportées à ce plan en fonction des nécessités techniques, administratives ou commerciales de la réalisation, tant en ce qui concerne les dimensions libres que les équipements et réseaux divers. Il est admis une tolérance de 5% dans le calcul de la surface habitable global du local. Les retombées, faux-plafonds ainsi que l'emplacement des équipements sont figurés à titre indicatif.

**NOTA :** La surface habitable des placards est incluse dans celle des pièces attenantes

Date : 05 Avril 2018