




PLAN DE VENTE
Appartement n° B 101

PROVISOIRE

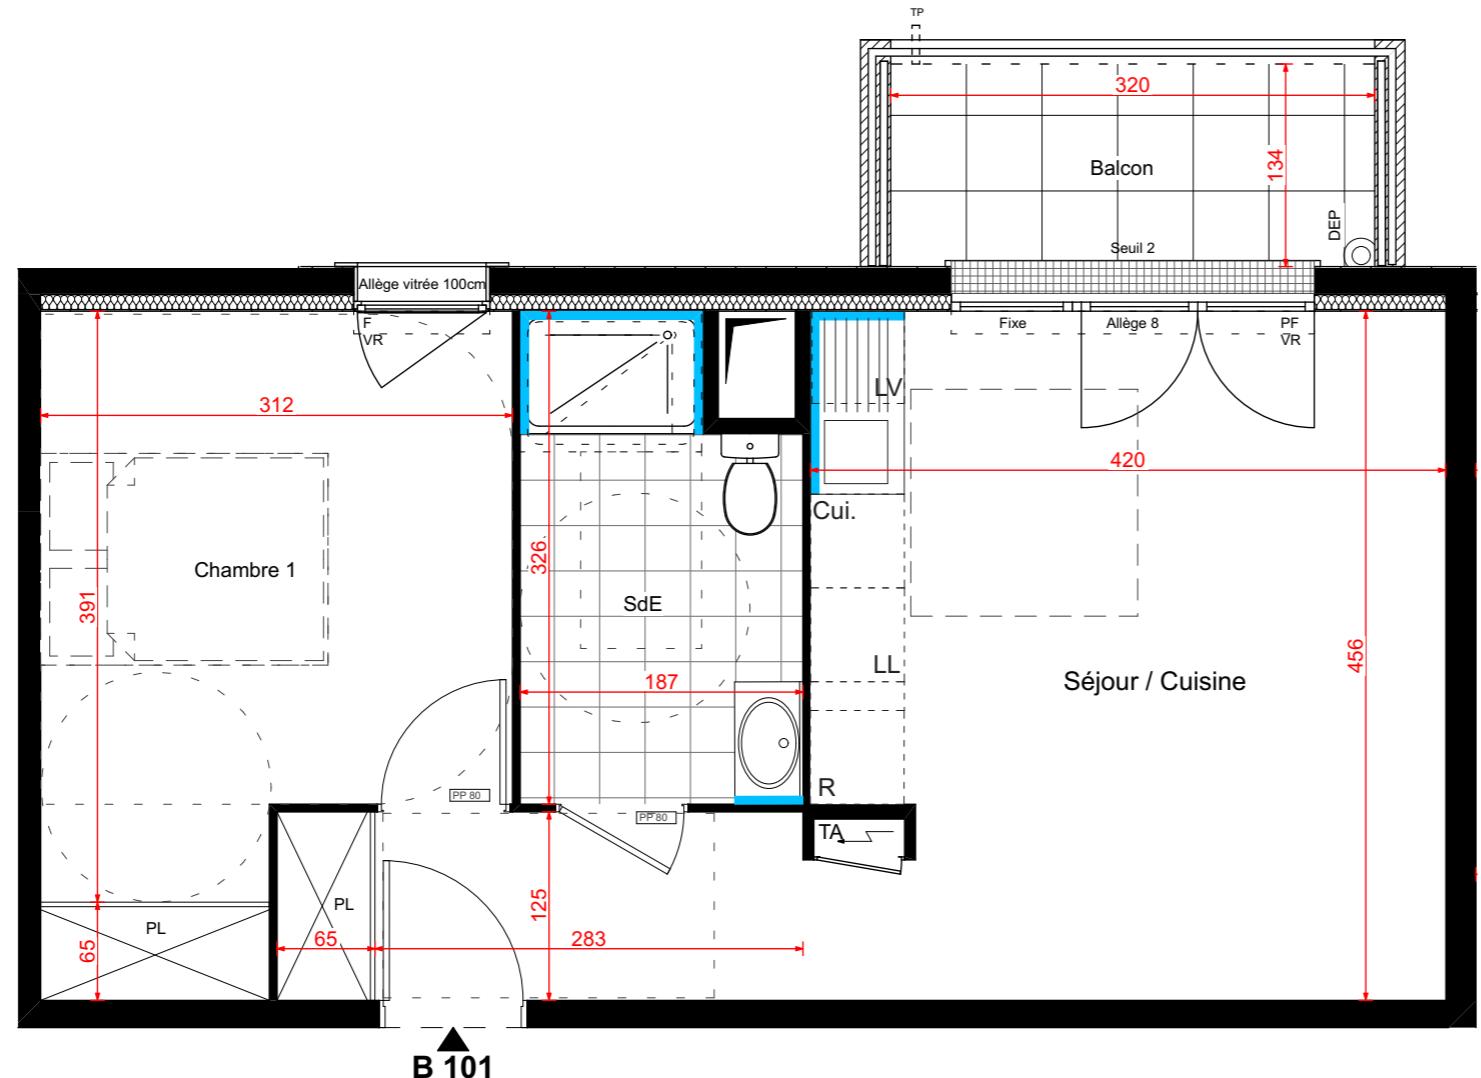

PL: Placard	Dgt: Dégagement
VR: Volet roulant	Rgt: Rangement
VB: Volet battant	LL: Lave-linge
PF: Porte-fenêtre	LV: Lave-vaisselle
F: Fenêtre	R: Réfrigérateur
TA: Tableau électrique	Cui: Cuisson
DEP: Descente d'eau pluviale	TP: Trop plein
Faïence	
Soffite	

Ces plans sont valables sous réserve de modifications qui seraient imposées par des impératifs techniques en cours de construction.
Une différence de 5% sur les côtes et surfaces exprimées par les plans, sera tenue pour admissible et ne pourra fonder aucune réclamation.

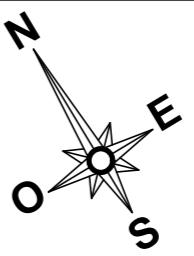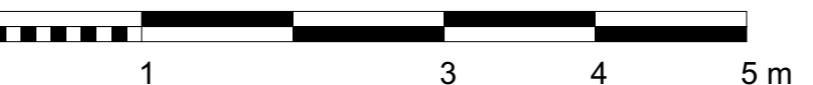

STELLA VERDE

Construction de 68 logements

33/37 Avenue du Général Leclerc
95220 PIERRELAYE



ETAGE R+1
APPARTEMENT N° B 101 T2

Pièces	Surface habitable
Séjour / Cuisine	23,25 m ²
Chambre	12,15 m ²
Salle d'eau	5,55 m ²

TOTAL surface habitable	40,95 m ²
Balcon	4,30 m ²

Plans établis par:	H&A Huysmans - Aufret architecture
Le 13/11/2018	
Indice 0	