
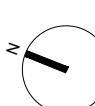


PROVISOIRE

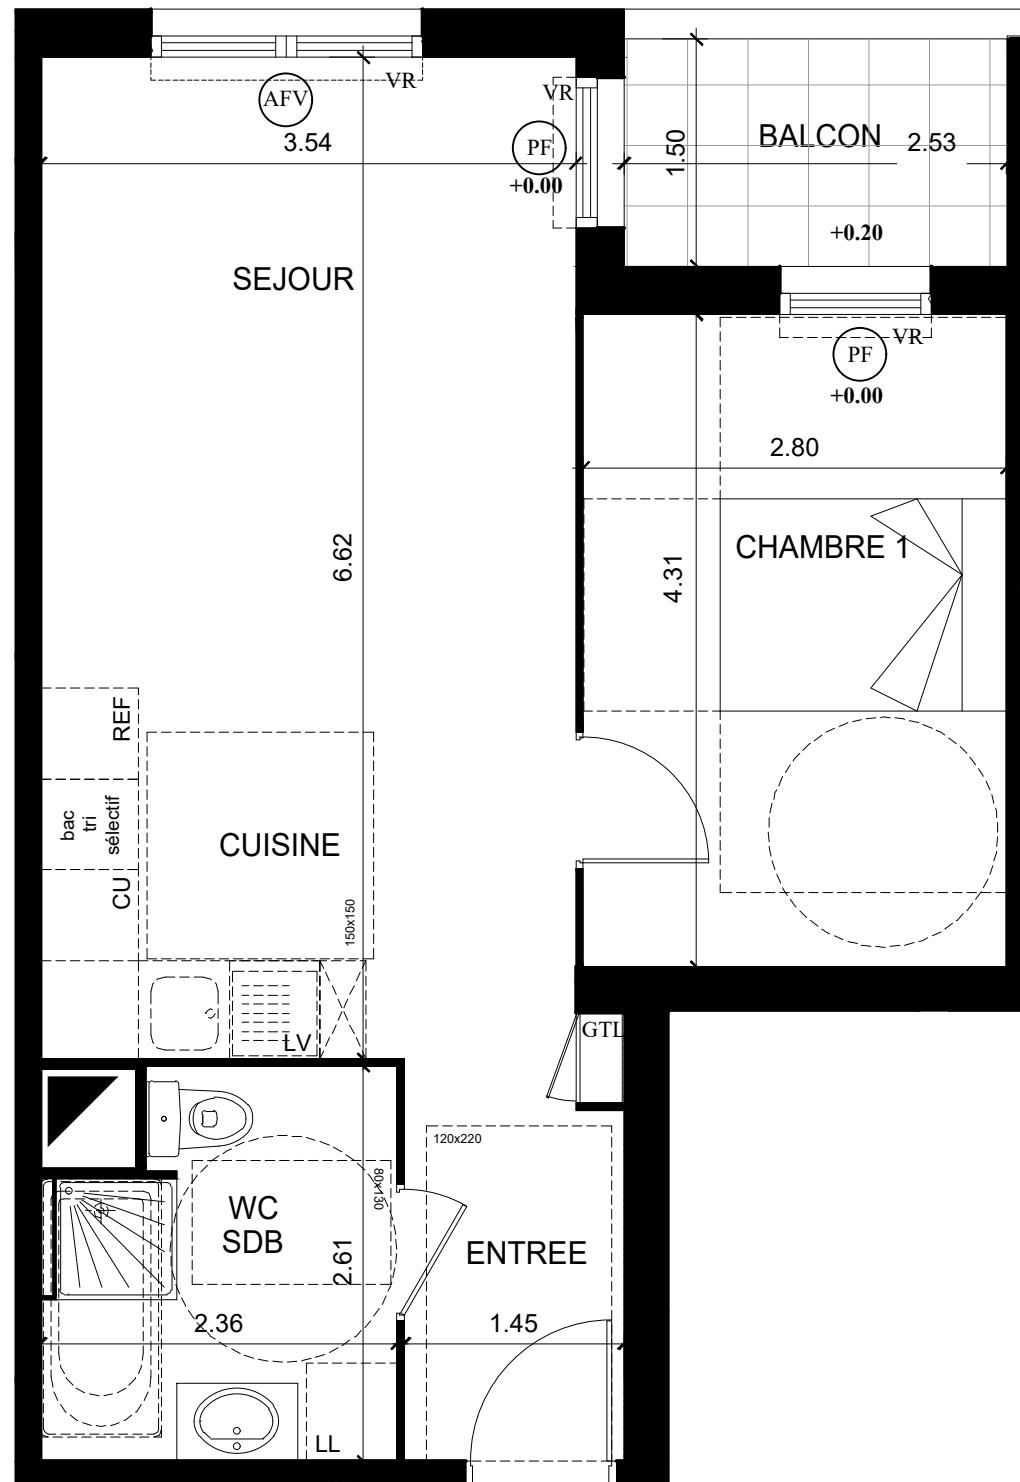


Hauteur sous plafond 2.50m

0 0.5 1m 2m 3m

**BONAPARTE
PROMOTION**

CENTR'ALL

ZAC de la maison blanche
lot 9A-4 avenue de Suffren
Neuilly sur Marne 93 330

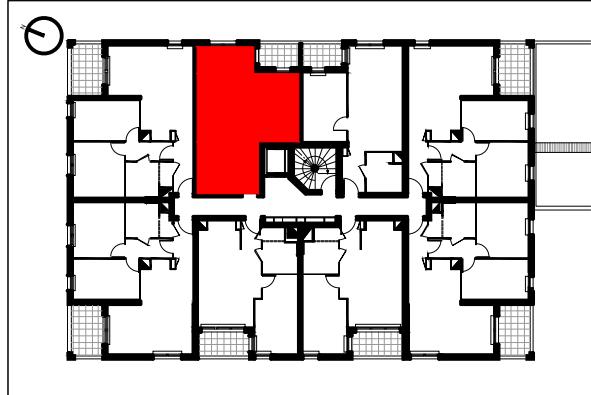

LOT A 118 - 2 pièces

TABLEAU DES SURFACES

Entrée	3.76 m ²
Séjour-Cuisine	23.42 m ²
Chambre 1	12.09 m ²
Wc/Salle de Bains	5.64 m ²

PROVISOIRE

SURFACE TOTALE HABITABLE	44.91 m ²
Balcon	3.80 m ²
SURFACE TOTALE ANNEXE	3.80 m ²

PF:	Porte Fenêtre	LL:	Lave linge
F:	Fenêtre	LV:	Lave vaisselle
AFV:	Allège Fixe Vitrée	R:	Refrigerateur
GTL:	Tableau Electrique	C:	Cuisin
	Soffite et faux plafond	LC:	Linéaire complémentaire
	Caillebotis	GC:	Garde-corps

NOTA : Des modifications sont susceptibles d'être apportées à ce plan en fonction des nécessités techniques de la réalisation, tant en ce qui concerne les dimensions libres que l'équipement. Les surfaces indiquées sont approximatives. Les retombées, soffites faux-plafond, canalisations, ballon d'eau chaude, ainsi que l'emplacement des équipements sont figurés à titre indicatif. La dimension des radiateurs n'est pas contractuelle.

Indice 0 - 11 10 2018

SCAU SCAU architecture
35 rue Tournefort
75005 PARIS