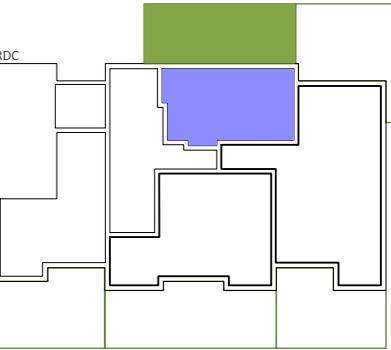



**Plan de repérage**

**RDC**

## BLACK PEARL

**Tableaux de surfaces**


Entrée .....	4.25 m <sup>2</sup>
Séjour / cuisine .....	19.43 m <sup>2</sup>
Chambre .....	9.18 m <sup>2</sup>
Salle d'eau .....	4.91 m <sup>2</sup>
Sanitaire .....	1.95 m <sup>2</sup>
Surface habitable totale .....	39.72 m <sup>2</sup>

Jardin ..... 39.45 m<sup>2</sup>

Ind.	Date	Objet
170.921		

PLAN DE VENTE		
Type	Lot provisoire	
001	T2	

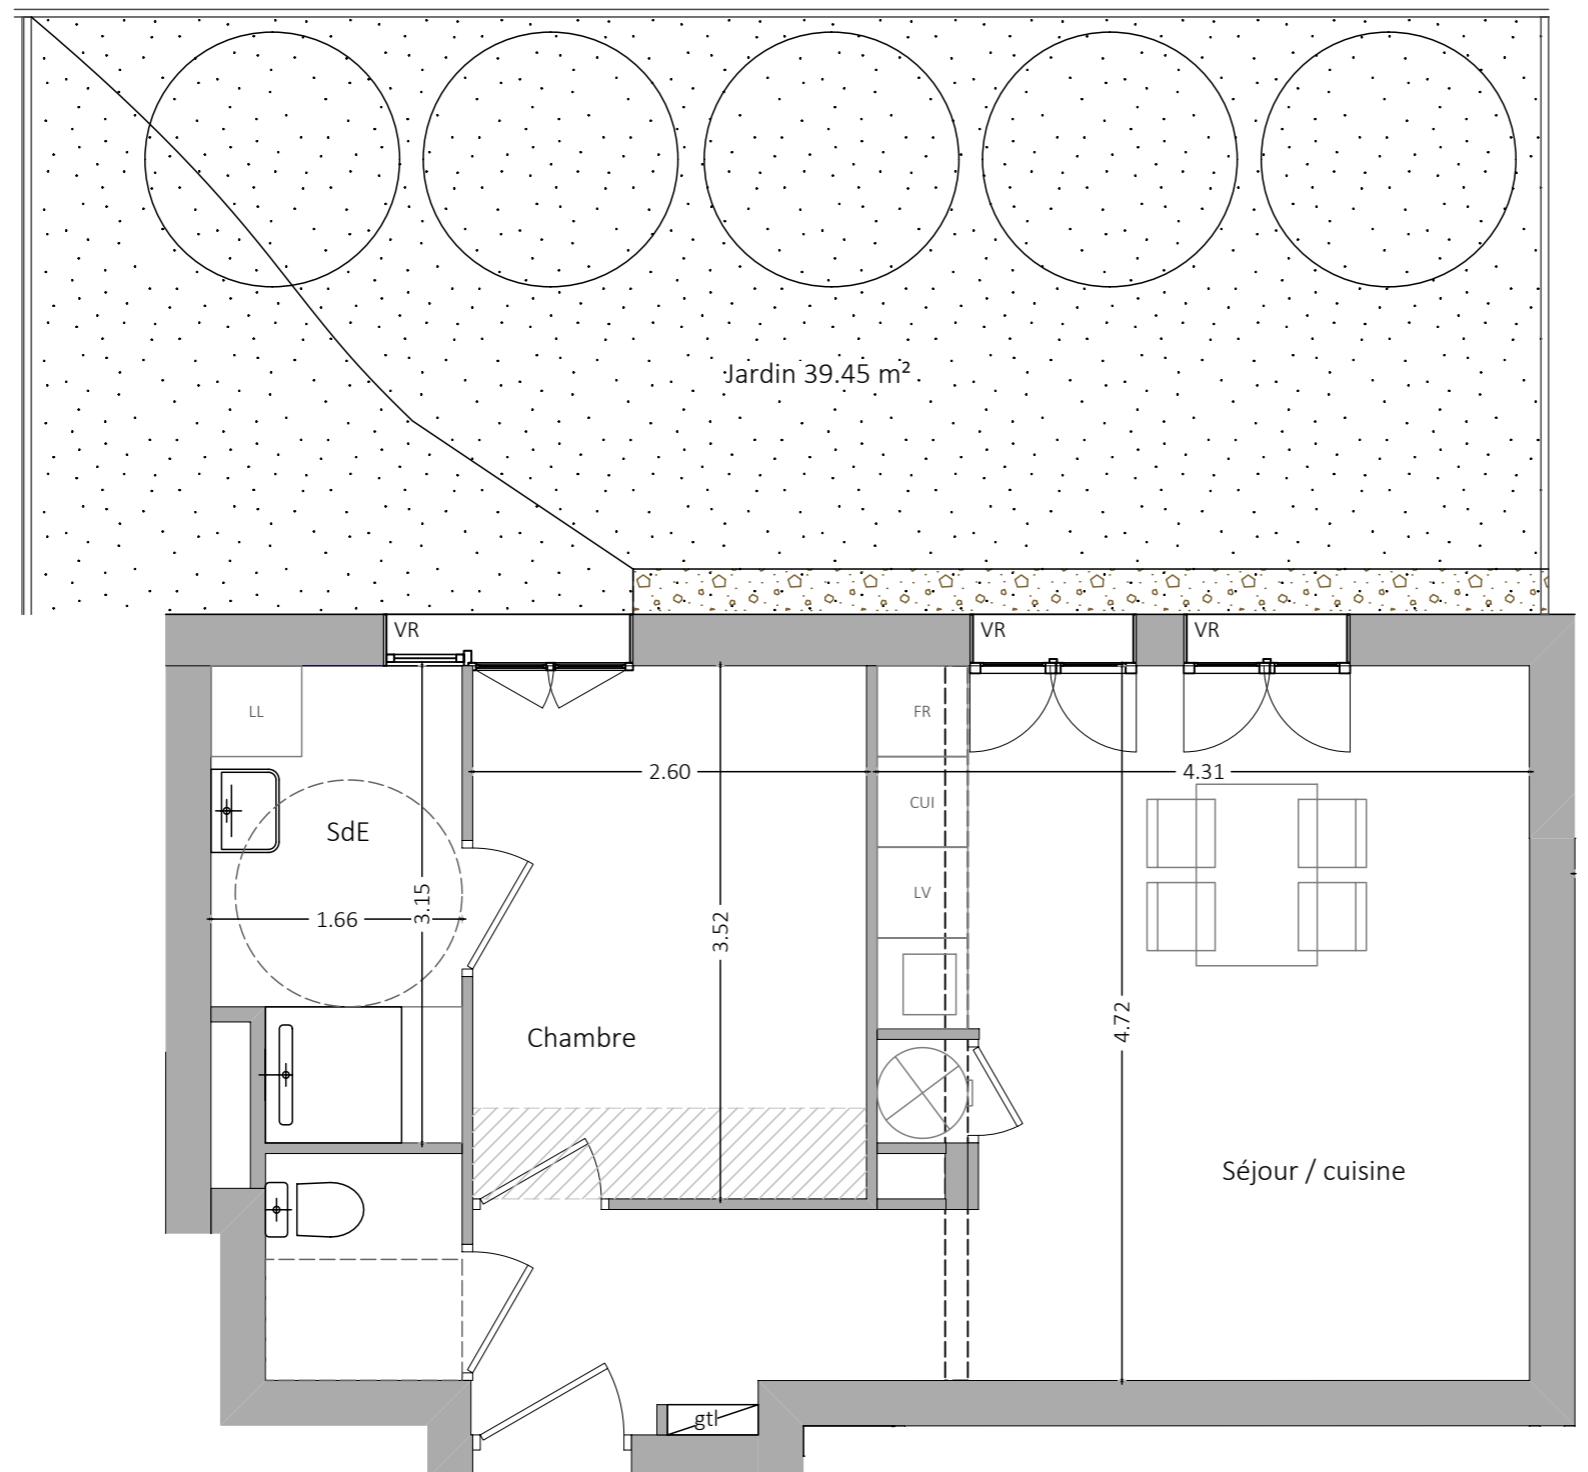

NOTA : Les surfaces indiquées sont approximatives.

Des modifications sont susceptibles d'être apportées à ce plan en fonction des nécessités techniques ou réglementaires.

Les retombées de poutres, soffites, faux-plafonds, ainsi que l'emplacement des équipements sont figurés à titre indicatif.

Echelle : 1:50

0 1 5

5