


VILLA
QUESNAY

Villa Quesnay

17 à 23 avenue Quesnay à LIVRY GARGAN 93190

Bâtiment	Etage	N°	Typologie
A	R. de Ch.	1001	T3

Plan de repérage:

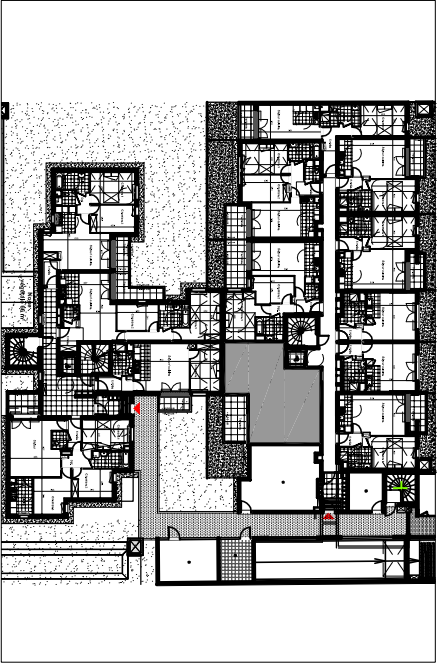



Surfaces habitables

ENTREE:	3,40 m²
SEJOUR/ CUISINE:	22,40 m²
CHAMBRE 1:	13,90 m²
CHAMBRE 2:	9,00 m²
Dégagement:	2,00 m²
SALLE DE BAINS:	5,40 m²
WC:	1,80 m²

Surface habitable	57,90 m²
Terrasse	9,40 m²
Jardin	18,80 m²
Surfaces totales privées	86,10 m²

Noter: La surface habitable des placards est incluse dans celle des pièces attenantes .

Date: 22 06 2018 Indice: 6

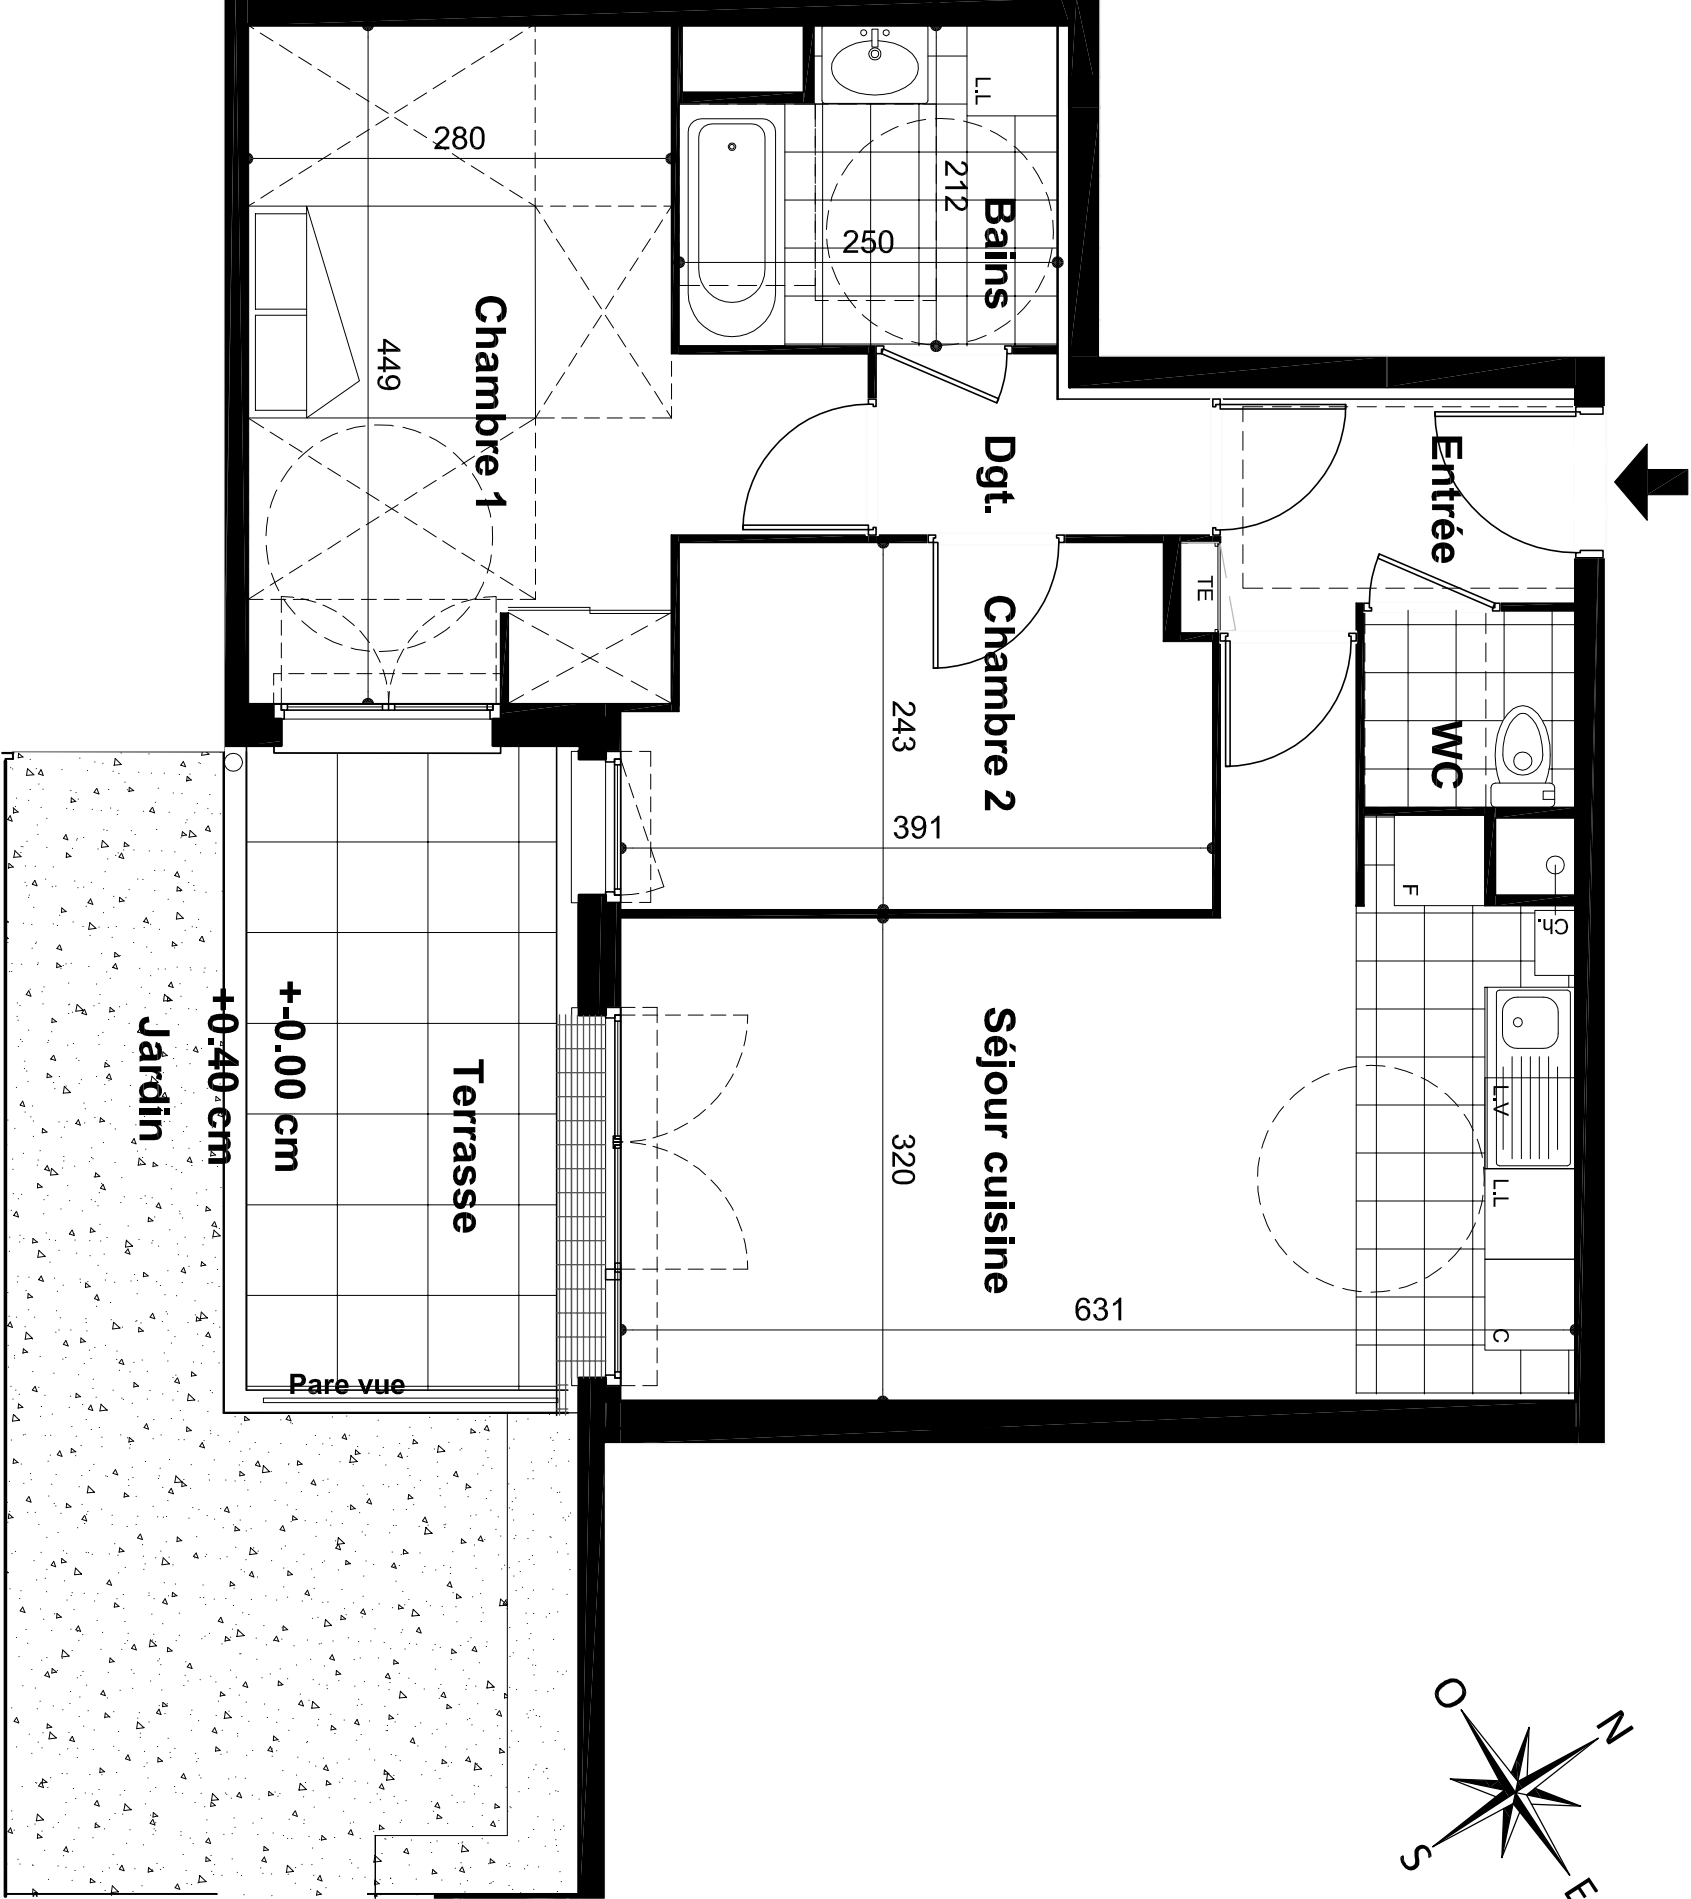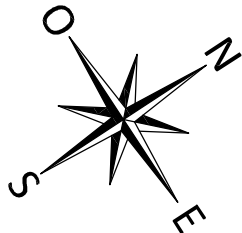

Légende :

- VR:

Voler roulant
- TE:

Tableau électrique
- LL:

Emplacement lave linge
- PF+VR:

porte fenêtre + volet roulant
- L.V.:

Lave vaisselle
- C:


Cuisson
- F:

Emplacement froid
- PF+VR:

fenêtre + volet roulant
- ☒:

Chaudière et conduits

ECHELLE :

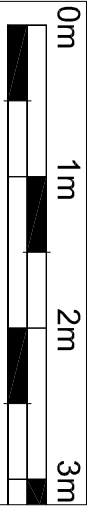

NOTA: Des modifications sont susceptibles d'être apportées à ce plan en fonction des nécessités techniques, administratives ou commerciales de la réalisation, tant en ce qui concerne les dimensions libres que les équipements et réseaux divers. Il est admis une tolérance de 5% dans le calcul de la surface habitable globale du local. Les retombées de faux -plafonds ainsi que l'emplacement des équipements sont figurés à titre indicatif