

PAVILLONS JAURES

199/209 AV JEAN JAURES - LES PAVILLONS SOUS BOIS

N°	TYPOLOGIE	ETAGE
1001	3P	RDC

PLAN DE REPERAGE




Surface habitable 1001

Séjour	22.36 m ²
Chambre 1	12.89 m ²
Chambre 2	9.10 m ²
SDB	4.62 m ²
Entrée	3.25 m ²
Dgt	2.79 m ²
WC	1.76 m ²
SURFACE HABITABLE	56.77 m²

Surface extérieure 1001

Jardin	6.00 m ²
Terrasse	8.67 m ²
SURFACE EXTERIEURE	14.67 m²

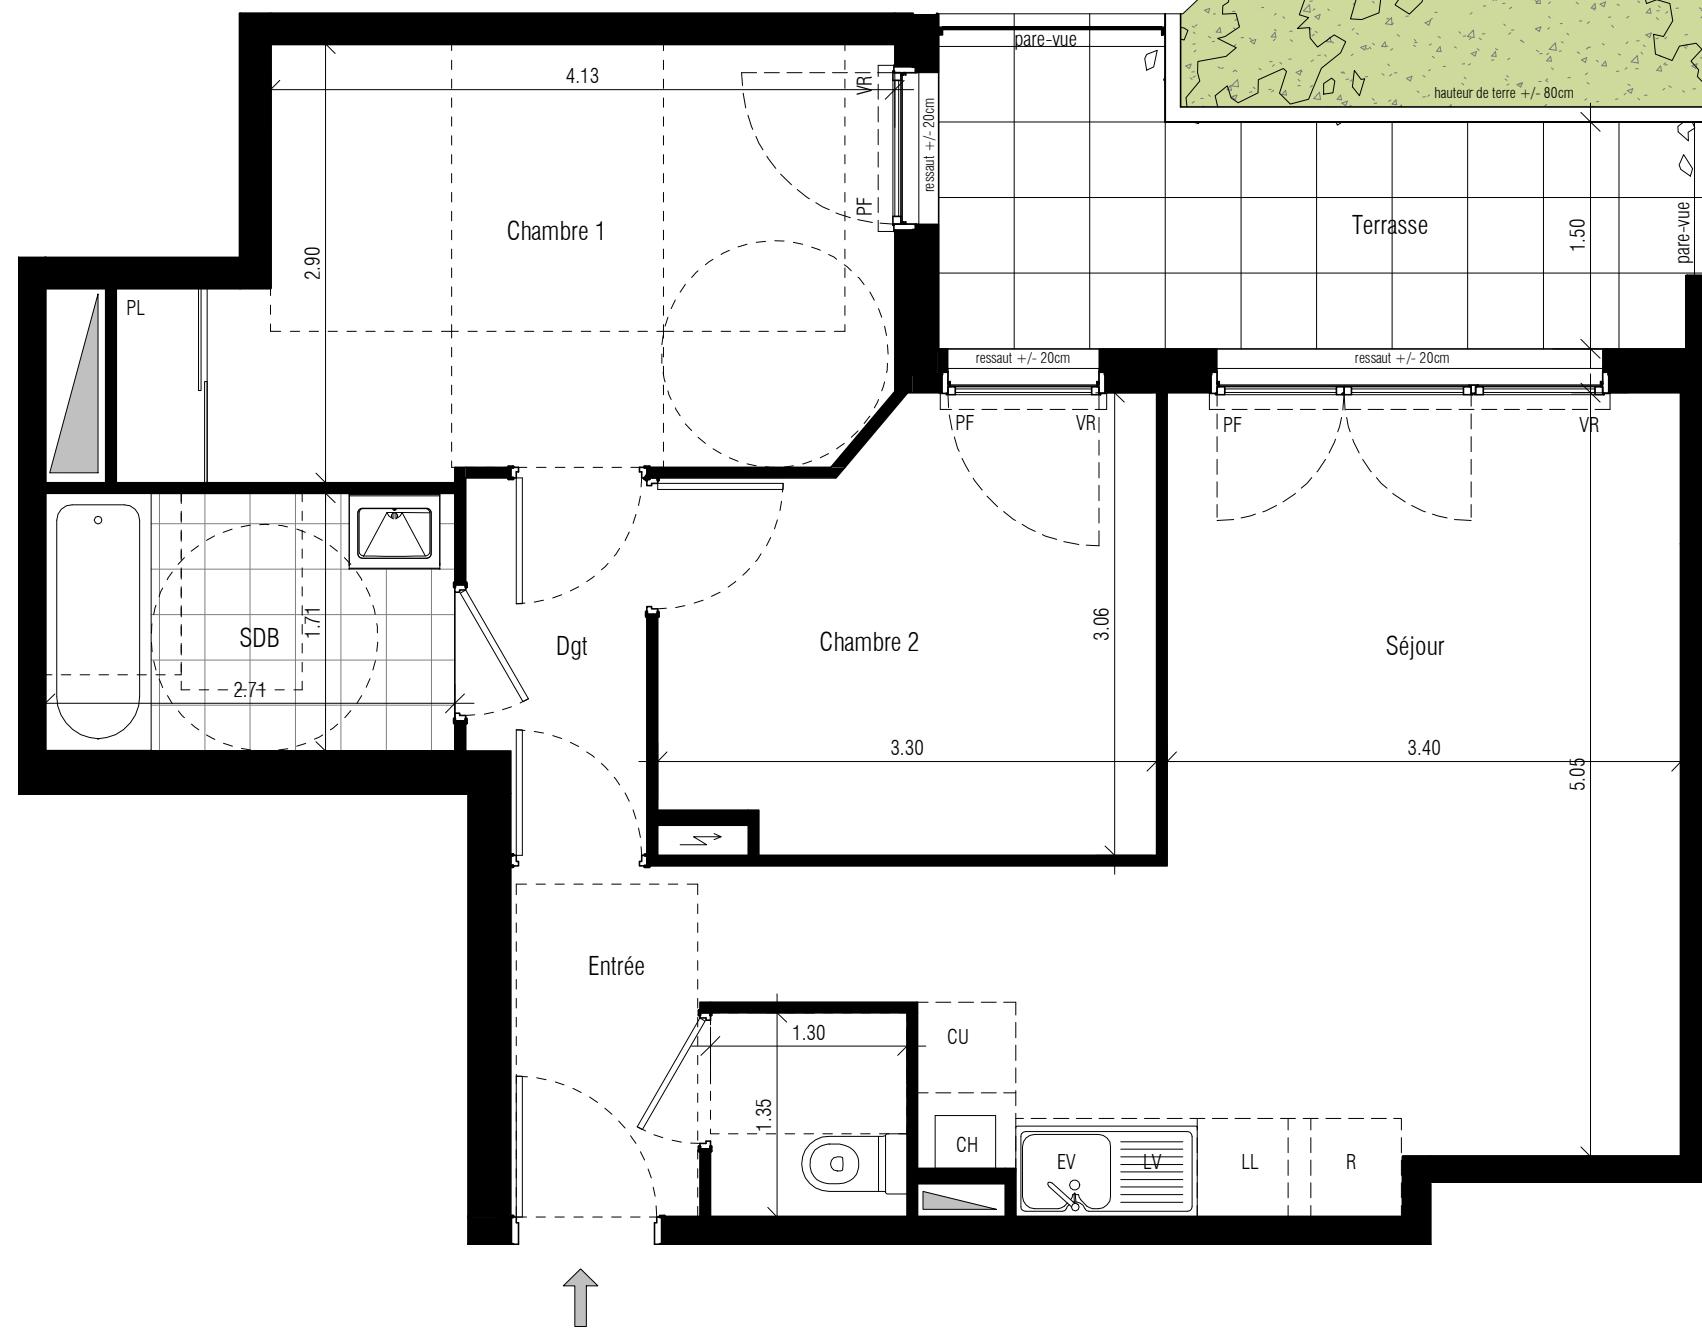

LL : Lave linge
PF : Porte fenêtre
F : Fenêtre
LV : Lave vaisselle

R : Réfrigérateur
PL : Placard

CH : Chaudière
VR : Volet roulant
GC : Garde-corps

Tableau électrique abonné

0 1 2 3m

NOTA : Des modifications sont susceptibles d'être apportées à ce plan en fonction des nécessités techniques, administratives ou commerciales de la réalisation, tant en ce qui concerne les dimensions libres que les équipements et réseaux divers. Il est admis une tolérance de 5 % dans le calcul de la surface habitable globale du local. Les retombées, faux plafond ainsi que les emplacements des équipements sont figurés à titre indicatif.

NOTA : La surface des placards est incluse dans celle des pièces attenantes

Date : octobre 2018 Indice :