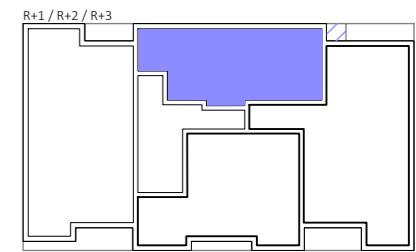
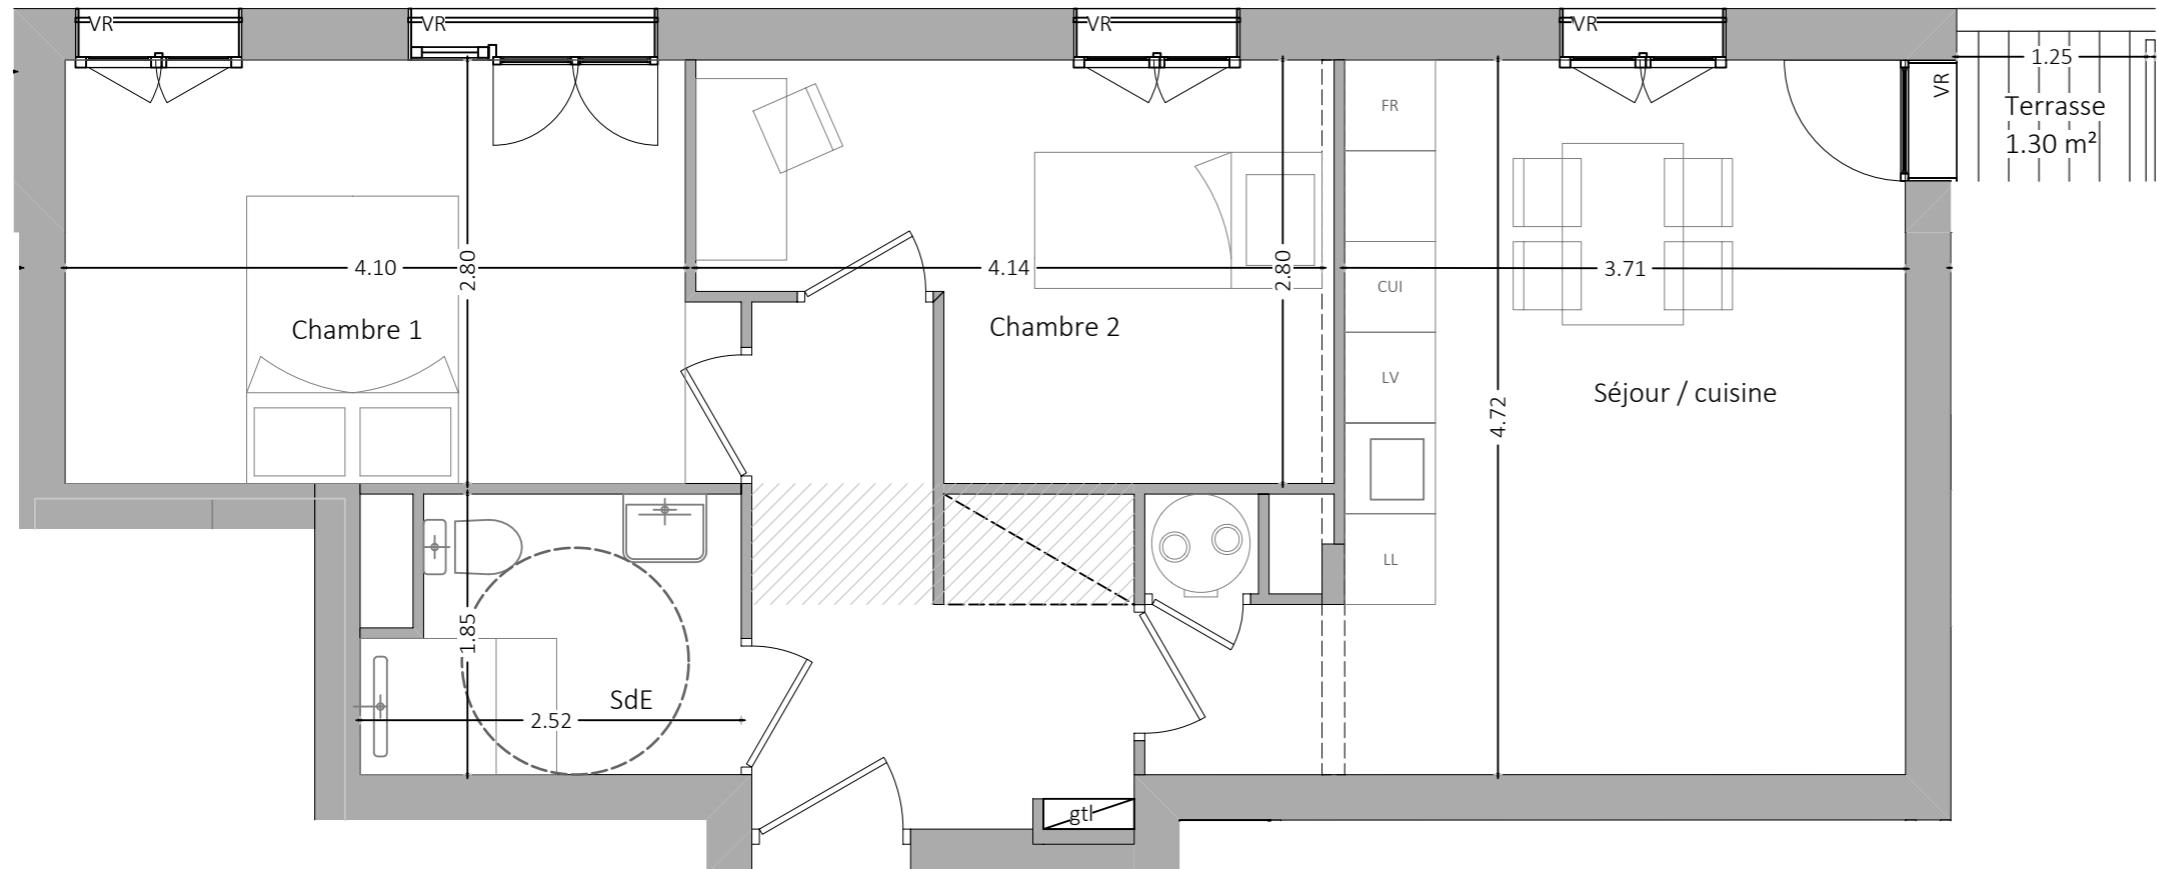



Plan de repérage

R+1

BLACK PEARL

Tableaux de surfaces

Entrée	4.54 m ²
Pl tech	0.50 m ²
Séjour / cuisine	19.01 m ²
Dgt	2.40 m ²
Chambre 1	11.92 m ²
Chambre 2	9.73 m ²
Salle d'eau	4.27 m ²
Surface habitable totale	52.37 m ²
Terrasse	1.30 m ²


LEGENDE
 Faux-plafond ou soffite

 Plancher surélevé

VR Volet roulant extérieur

ST Store extérieur

NOTA : Les surfaces indiquées sont approximatives.

Des modifications sont susceptibles d'être apportées à ce plan en fonction des nécessités techniques ou réglementaires.

Les retombées de poutres, soffites, faux-plafonds, ainsi que l'emplacement des équipements sont figurés à titre indicatif.

Echelle : 1:50

0 1 5

Ind.	Date	Objet
	170.921	
PLAN DE VENTE		
Type	Lot provisoire	
102	3P	