

LES TERRASSES DU MARAIS



RUE DES MARAIS - AVENUE DU GENERAL DE GAULLE
94500 CHAMPIGNY-SUR-MARNE



RUE DES MARAIS


Appartement n°B306

3 PIECES 3ème ETAGE BATIMENT B

Date: 30 11 2017

ind. A


LES TERRASSES DU MARAIS

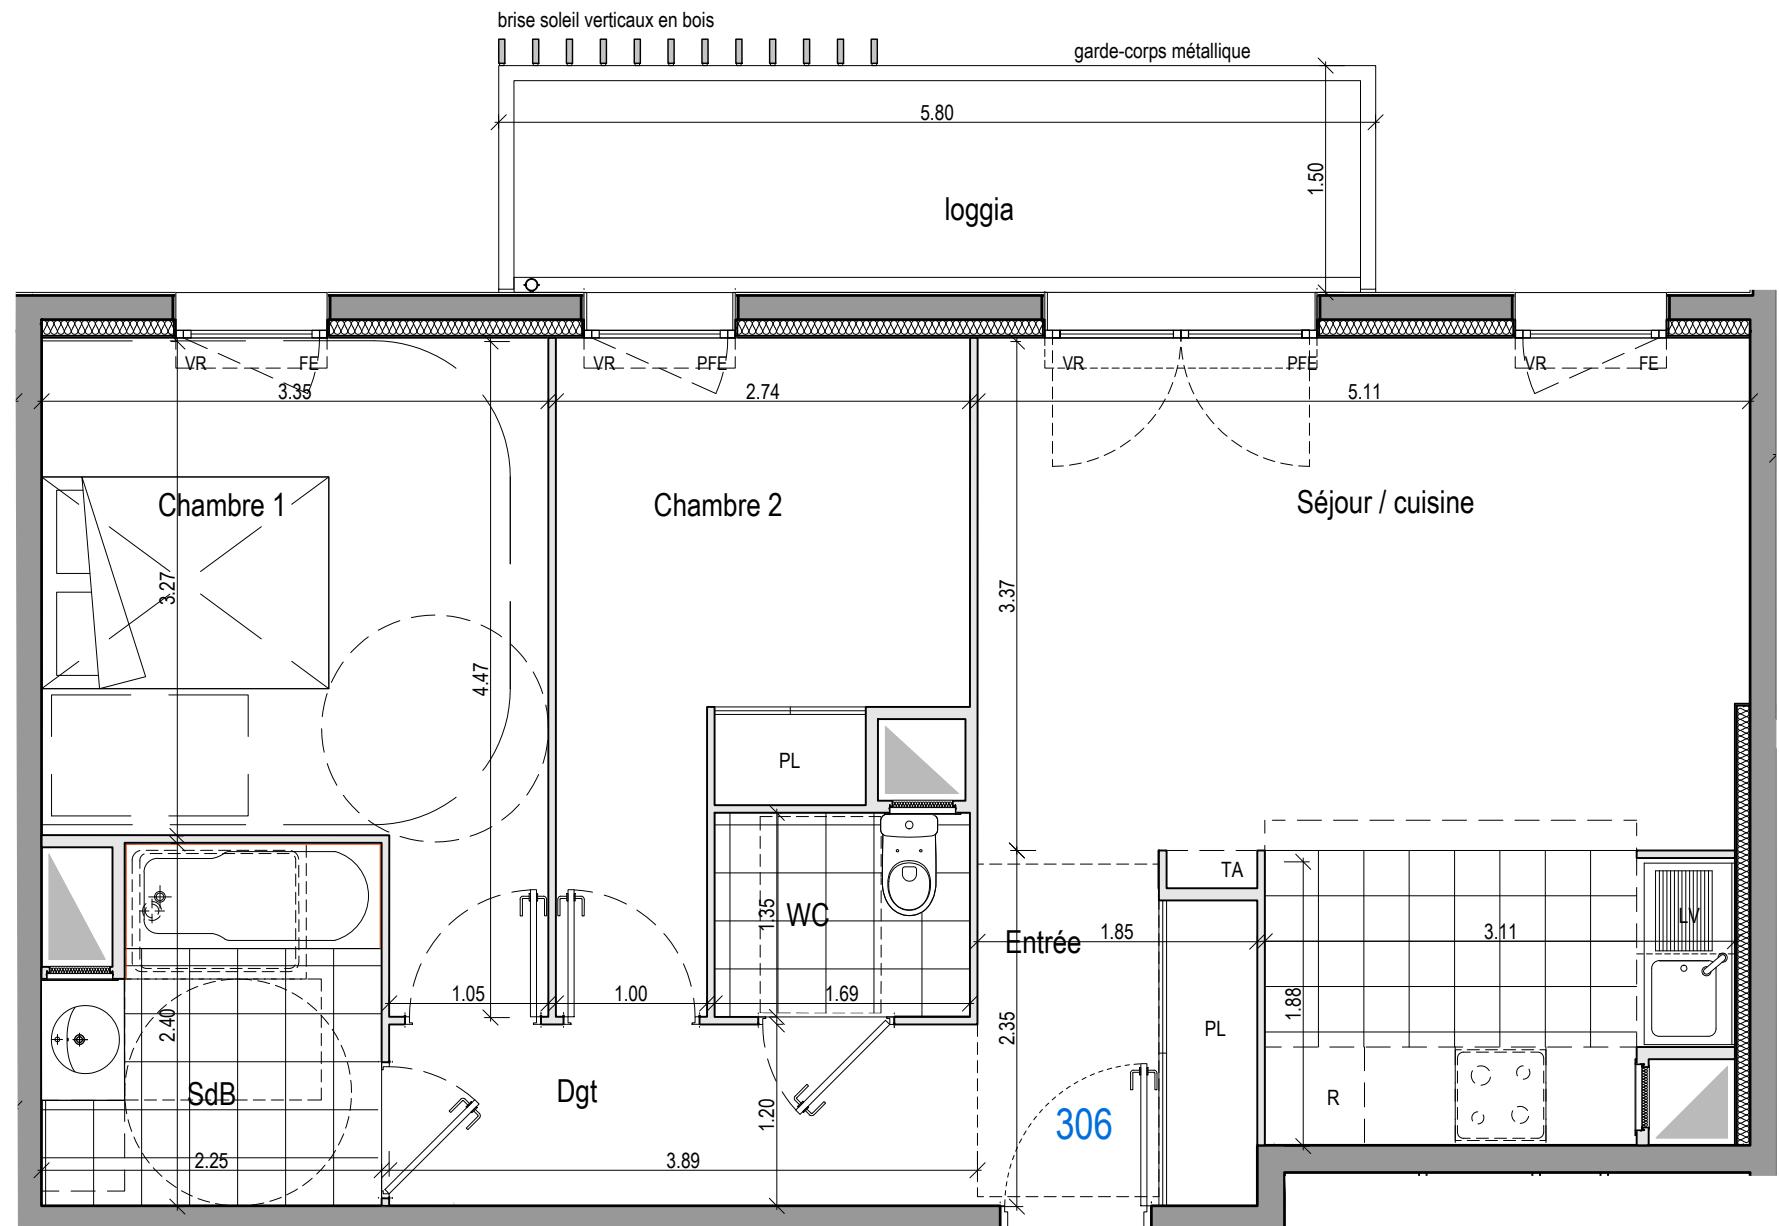

Pour l'Acquéreur:

Pour SCCV Atland Champigny Marais:

Légende:

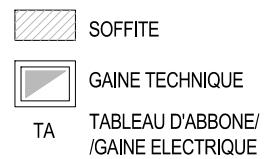
FE FENETRE
PFE PORTE-FENETRE
VR VOLET ROULANT

NOTA : Des modifications sont susceptibles d'être apportées en fonction des nécessités techniques et administratives de la construction tant en ce qui concerne les dimensions libres et emplacements des équipements. Les surfaces indiquées sont approximatives. Les hauteurs sous rebordées, soffites, faux plafond, seront de 2,10m au minimum, leur emprise pourront évoluer en fonction des contraintes techniques de la réalisation. Les végétaux figurent à titre indicatif.

0m 1m 2m 3m

Nota: la surface habitable des placards et rangements est incluse dans celle des pièces attenantes.

Date: 30 11 2017 Indice: A

Architectes:

agence d'architecture
J-L MULLER