




**BONAPARTE
PROMOTION**

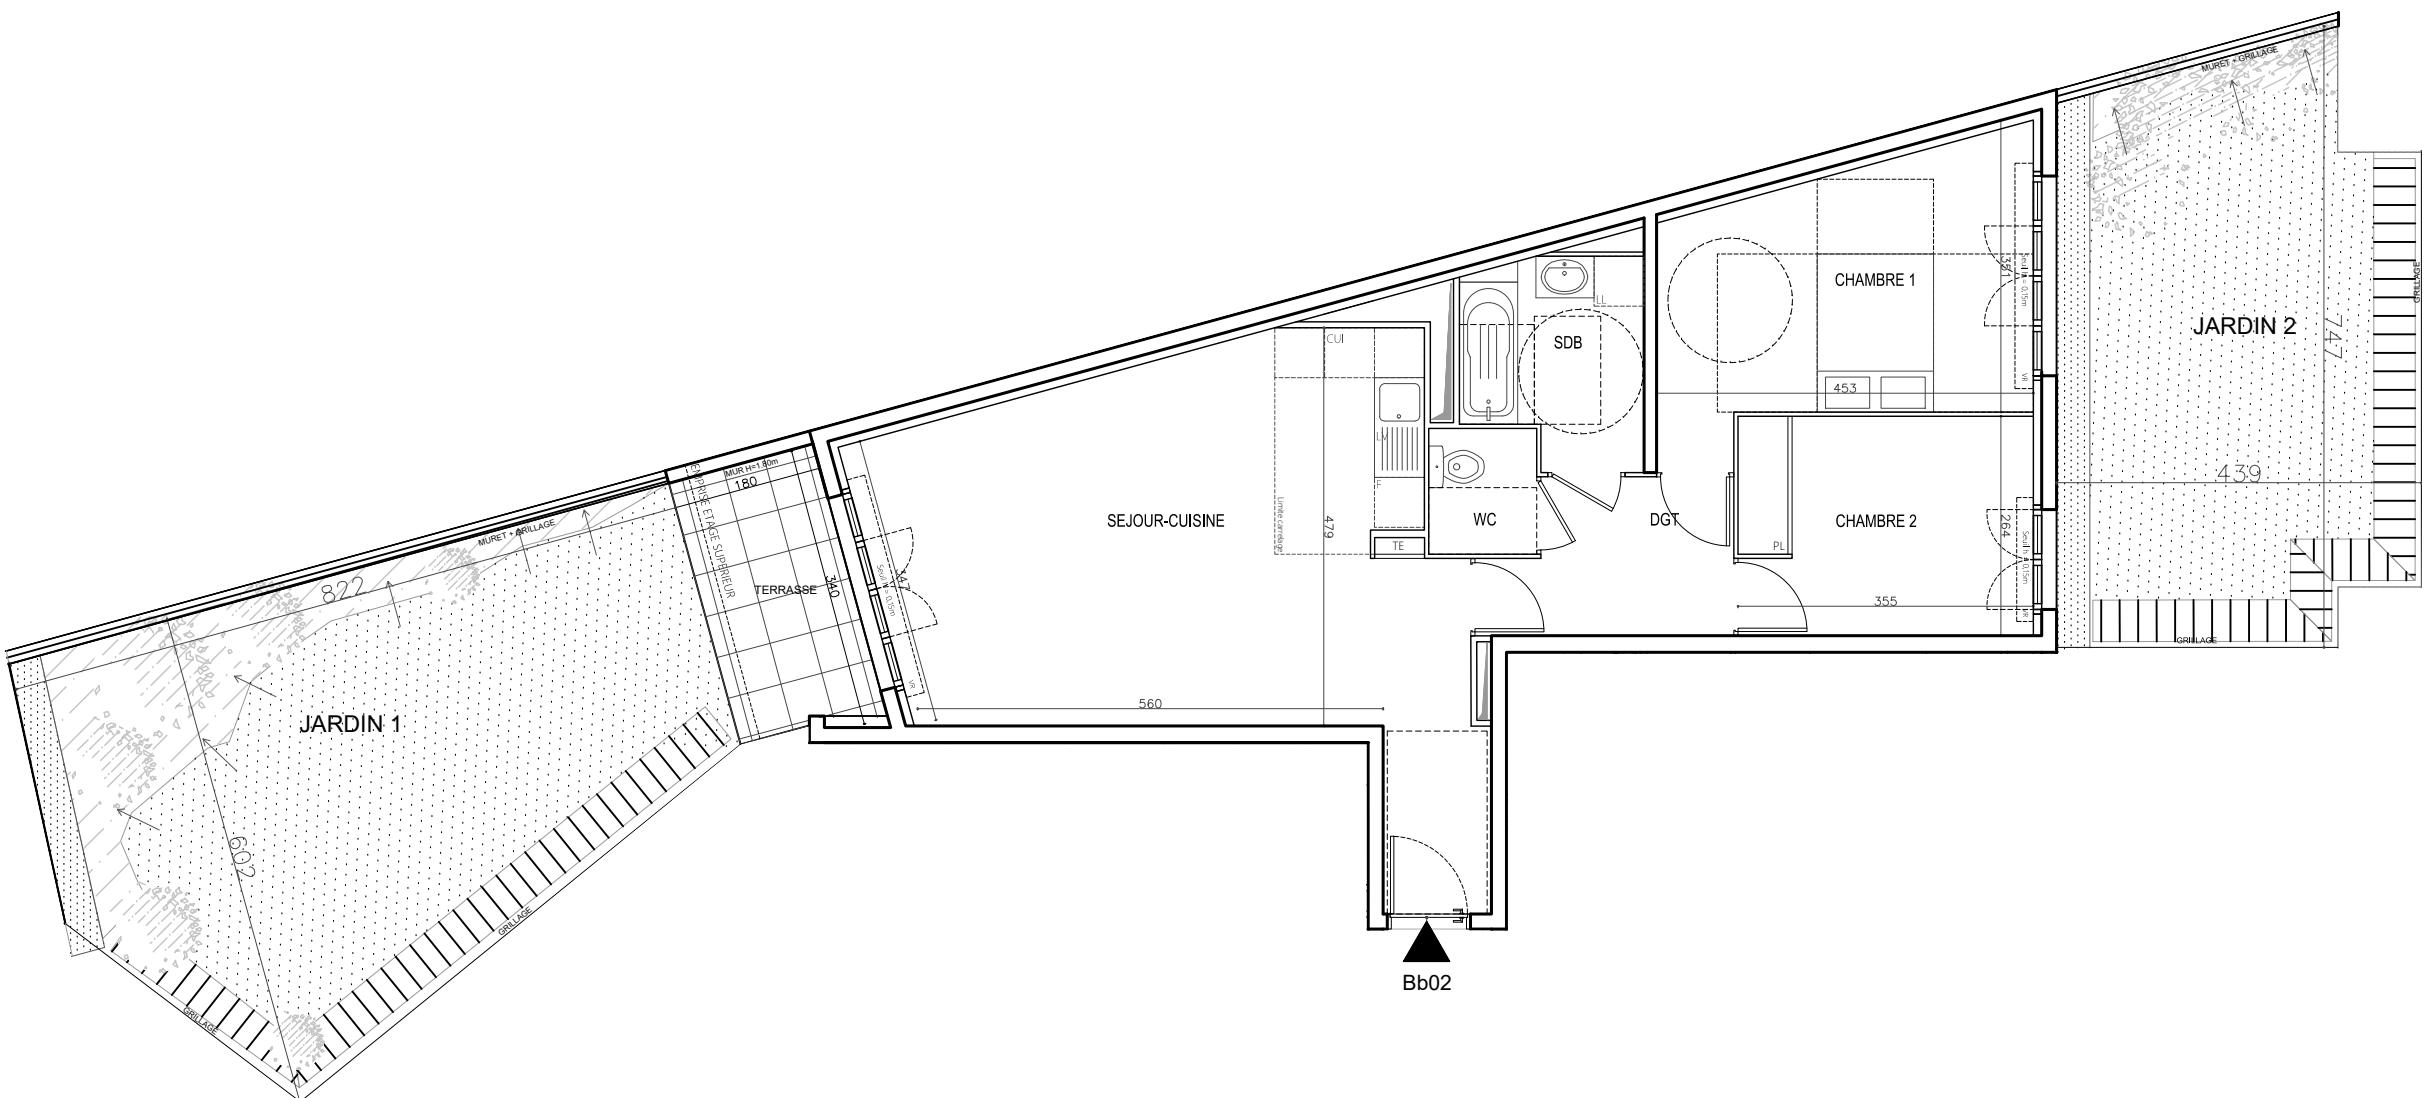

VILLA 125

113-125 Avenue Jean Jaurès
93110 - Rosny-Sous-Bois

BATIMENT B

Appartement de 3 pièces
n° Bb02 au Rez-de-Chaussée

SEJOUR / CUISINE	29,36 m ²
CHAMBRE 1	13,78 m ²
CHAMBRE 2	9,34 m ²
SALLE DE BAIN	5,09 m ²
ENTREE	2,95 m ²
DEGAGEMENT	5,17 m ²
WC	1,96 m ²
TOTAL SURFACE HABITABLE	67.65 m²

TERRASSE	5,85 m ²
JARDIN 1	38,53 m ²
JARDIN 2	28,94 m ²
TOTAL SURFACE PRIVATIVE	140.97 m²

LEGENDE	
PL	PLACARD
LL	LAVE-LINGE
LV	LAVE-VAISSELLE
VR	VOLET ROULANT
GC	GARDE-CORPS
—	RETOMBEE DE POUTRE
□	PARE VUE
△	PORTE FENETRE
▨	HAIE
CUI	BLOC CUISSON
F	REFRIGERATEUR
TE	TABLEAU ELECTRIQUE
FT	FENETRE DE TOIT
—	PENTE DU TALUS
—	SENS DE LA MONTEE
▨	FENETRE
▨▨▨	FAUX-PLAFOND, SOFFITE

Echelle 0 0,5 1m Date 16/11/2017 Indice : 3