


PROVISOIRE

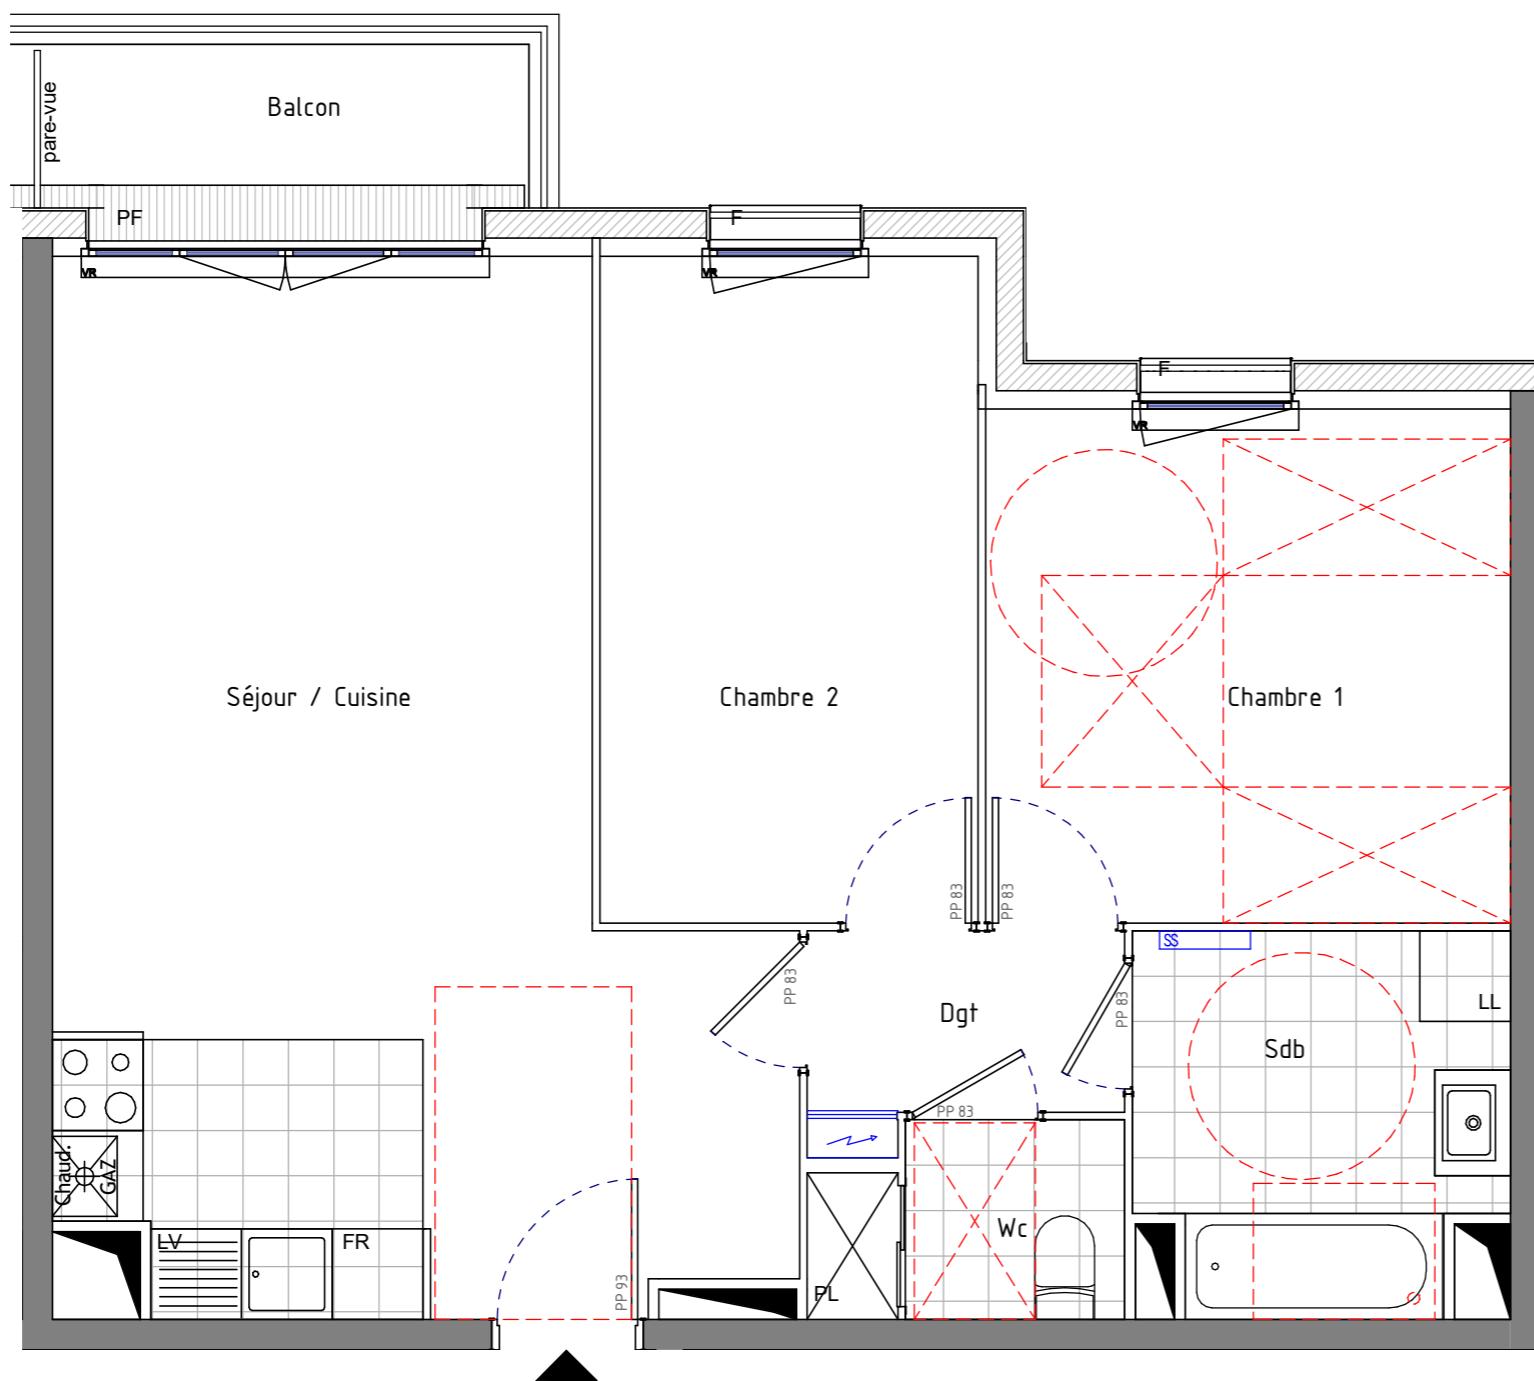

Des modifications sont susceptibles d'être apportées à ce plan en fonction des nécessités techniques de la réalisation, tant en ce qui concerne les dimensions libres que les équipements, les surfaces et les hauteurs sous plafond sont approximatives; les retombées, soffites, faux-plafonds ainsi que l'emplacement des équipements sanitaires ne sont pas tous figurés ou le sont à titre indicatif. Les appareils électroménagers ne sont pas fournis.

0 1 2 5



CONTEXTE - C.Chaplain

Atelier d'Architecture et d'Urbanisme



*Les Jardins
de Vénétie*

LE PLESSIS TREVISE



Niveau	Type	Appartement
R+1	3P	4102

Séjour / Cuisine	27.87 m ²
Chambre 1	11.80 m ²
Chambre 2	11.03 m ²
Sdb	5.87 m ²
Wc	2.54 m ²
Dgt	2.52 m ²

SURFACE HABITABLE	61.63 m ²
Balcon	4.04 m ²

INDICE B	DATE:
	13/09/2017

Légende:

PF: Porte-Fenêtre
F: Fenêtre
VR: Volet roulant
PL: Placard
Soffite
Gaine
Caillebotis

Tableau Electrique
Caillebotis