


VIA
CONDÉ
SAINT-MAUR-DES-FOSSES

BONAPARTE
PROMOTION

40b-50 Avenue de Condé
94100 - SAINT-MAUR-DES-FOSSES

HALL A - Appartement A05
3 pièces au Rez-de-chaussée

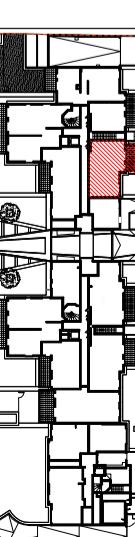

Avenue de Condé

S

SURFACES HABITABLES

RECEPTION

26,24 m²

- ENTRÉE

4,18 m²

- SÉJOUR

19,06 m²

- CUISINE

3,00 m²

CHAMBRE 1

11,21 m²

CHAMBRE 2

9,03 m²

SALLE DE BAIN

5,00 m²

WC

2,20 m²

DEGAGEMENT

4,26 m²


SURFACE TOTALE

57,94 m²


TERRASSE

9,05 m²

437	
198	
	Terrasse
	Entrée étage
391	
273	
245	
346	
132	
107	
198	
215	
247	
122	
115	
613	
PF	
VR	
GCM	
FE	
VR	

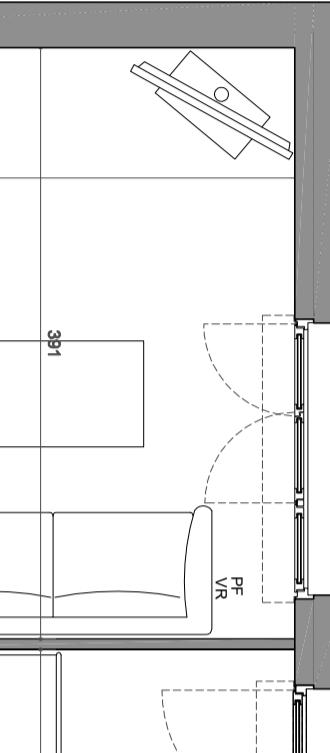

▲
N°A05/3P

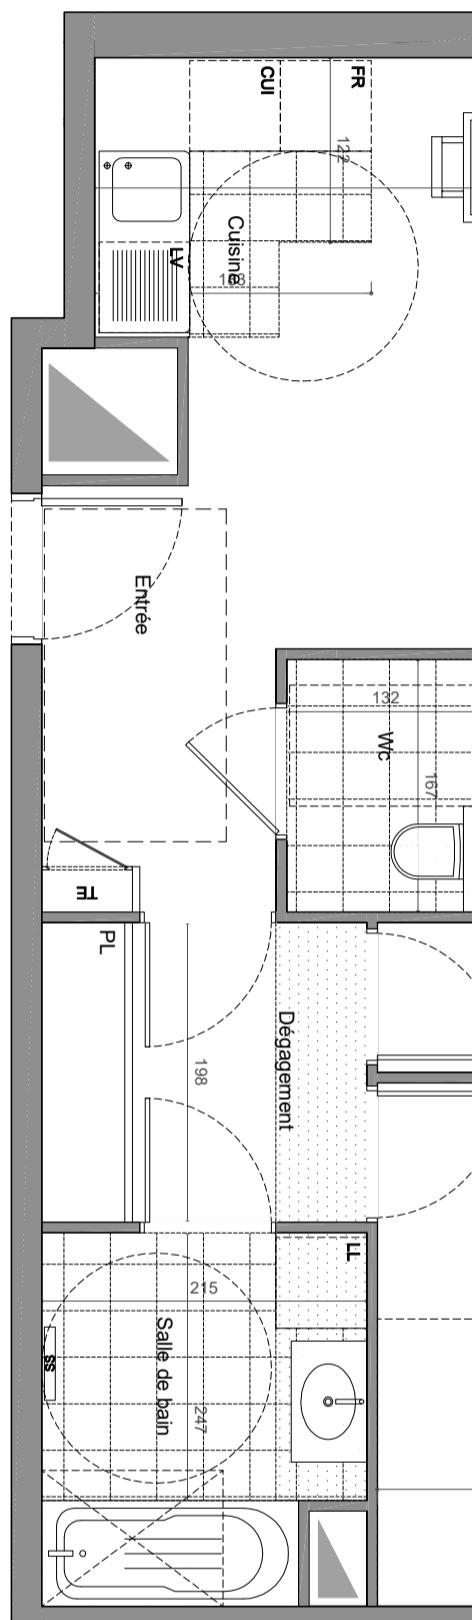

LEGENDE

LL	EMPLACEMENT LAVE-LINGE	CUI	EMPLACEMENT BLOC CUISSON
LV	EMPLACEMENT LAVE-VASSILLE	FR	EMPLACEMENT REFRIGÉRATEUR
FE	FENÊTRE	TE	TABLEAU ÉLECTRIQUE
BF	BAIE FIXE	VR	VOLET ROULANT
PF	PORTE-FENÊTRE	GCM	GARDE-CORPS MÉTALLIQUE
PL	PLACARD		FAUX-PLAFOND, SOFFITE