



RUE LAURENT GAUDET

HALL C

APPARTEMENT DE 3 PIECES

n° C02 au RDC

ENTREE	6,65 m²
SEJOUR / CUISINE	23,19 m²
CHAMBRE 1	12,78 m²
CHAMBRE 2	10,05 m²
SALLE DE BAINS	4,55 m²
WC	1,95 m²
SURFACE TOTALE HABITABLE	59.17 m²
TERRASSE	11,52 m²
SURFACE TOTALE HABITABLE ET ANNEXE	70.69 m²

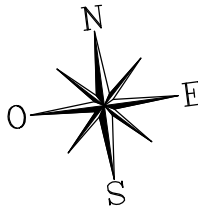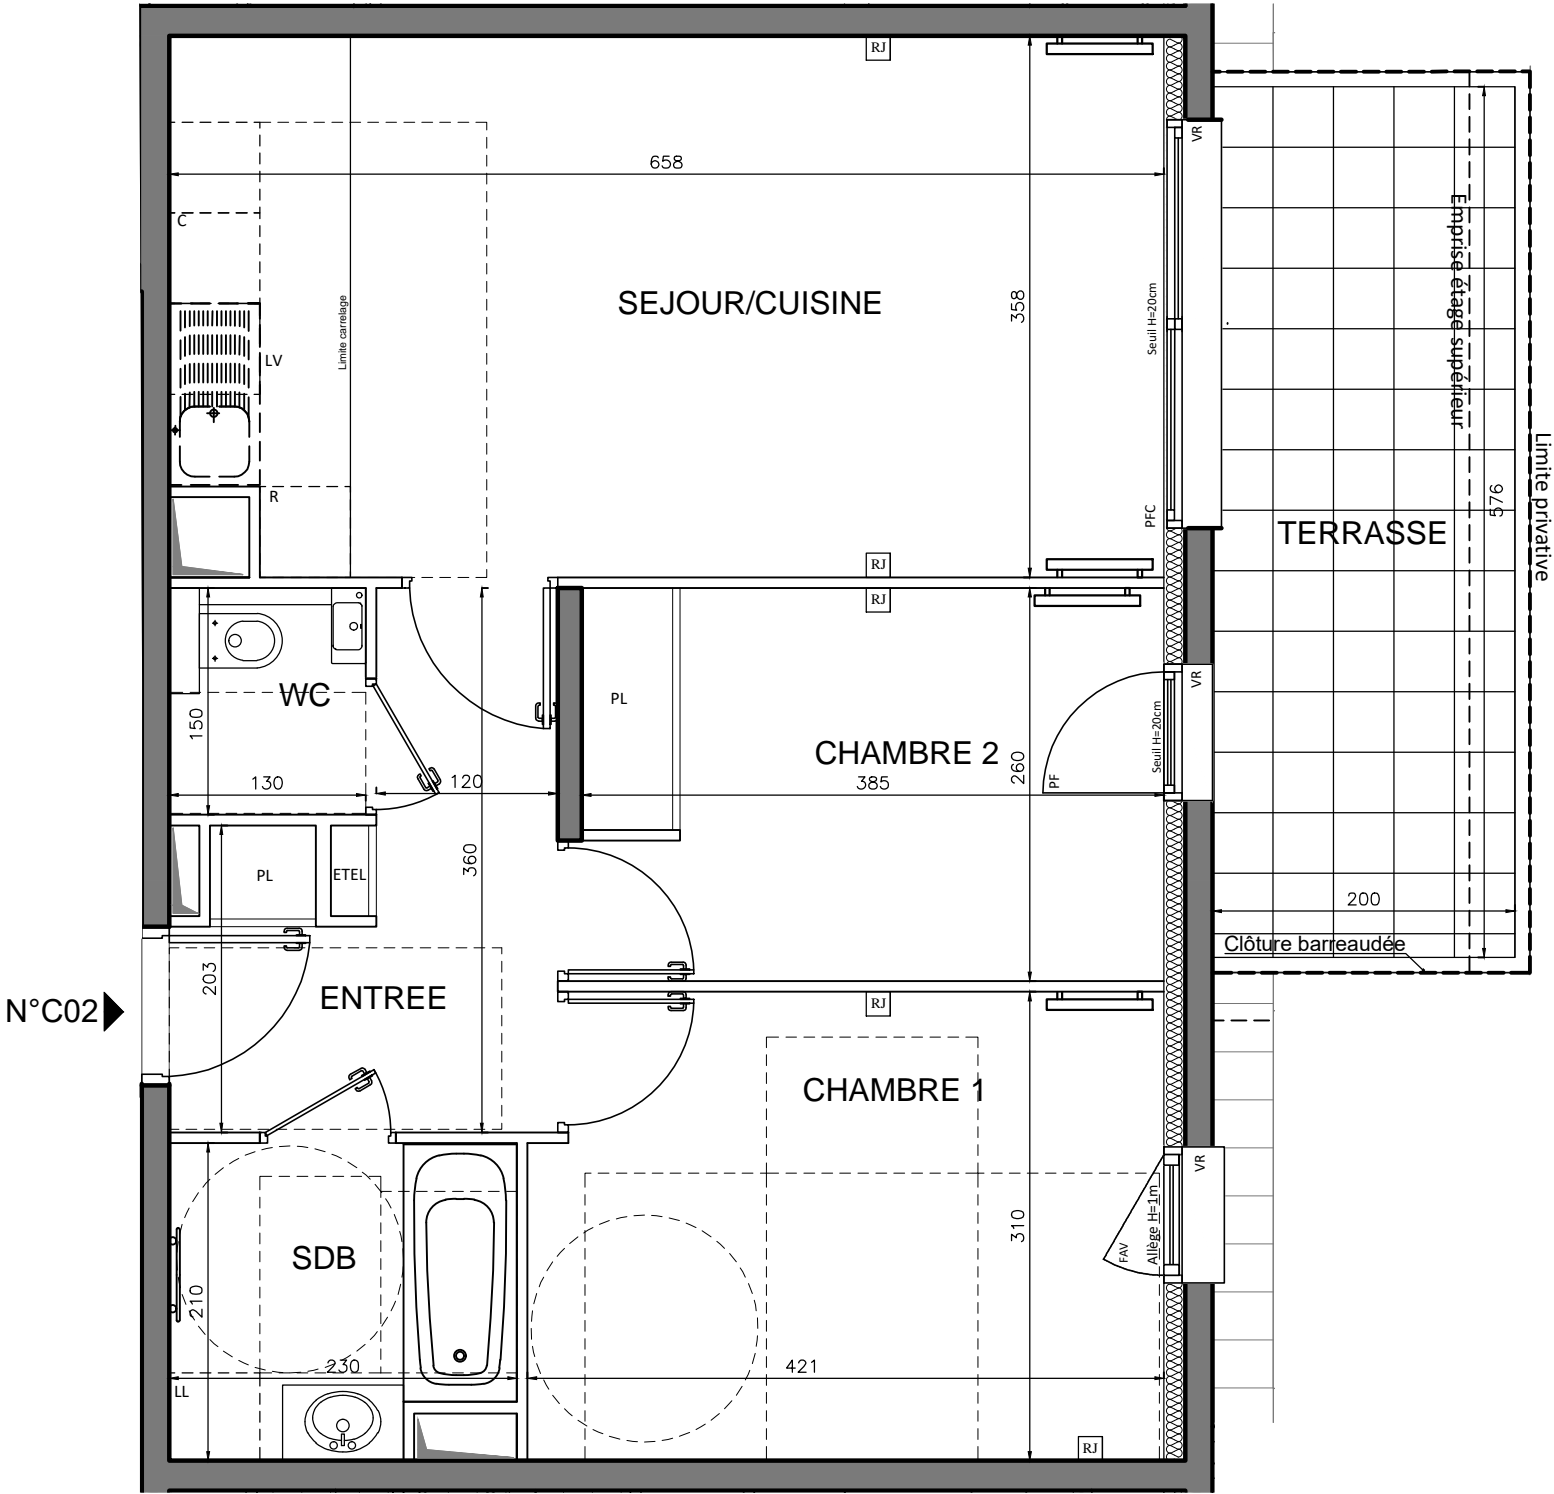

LEGENDE

	Prise RJ 45	F	Fenêtre
	Sèche serviette	PF	Porte fenêtre
	Radiateur	PFC	Porte fenêtre coulissante
R	Réfrigérateur	FAV	Fenêtre allège vitrée
LV	Lave vaisselle	FOB	Fenêtre Oscillo battante
LL	Lave linge	FS	Fenêtre à soufflet
C	Cuisson	VB	Volet battant
ETEL	Esp techn. elect. du lgt	VR	Volet roulant
PL	Placard		Soffite / faux plafond
GC	Garde-corps		Retombée de poutre

Nota : Les surfaces des placards sont comprises dans celles des pièces où ils se situent. Des modifications sont susceptibles d'être apportées à ce plan en fonction des nécessités techniques et réglementaires de la réalisation, tant en ce qui concerne les dimensions libres que l'équipement. Les soffites, faux-plafonds, retombées, gaines techniques, canalisations, trappes de visite, descentes d'eaux pluviales, équipements électriques, ne sont pas systématiquement représentés ou le sont à titre indicatif. Les dimensions et les implantations des appareils de chauffage, lorsqu'ils sont représentés, sont indicatifs et seront soumis à la conformité de l'étude thermique.