


5ème SAISON

Boulevard des Frères Godchot
13005 MARSEILLE

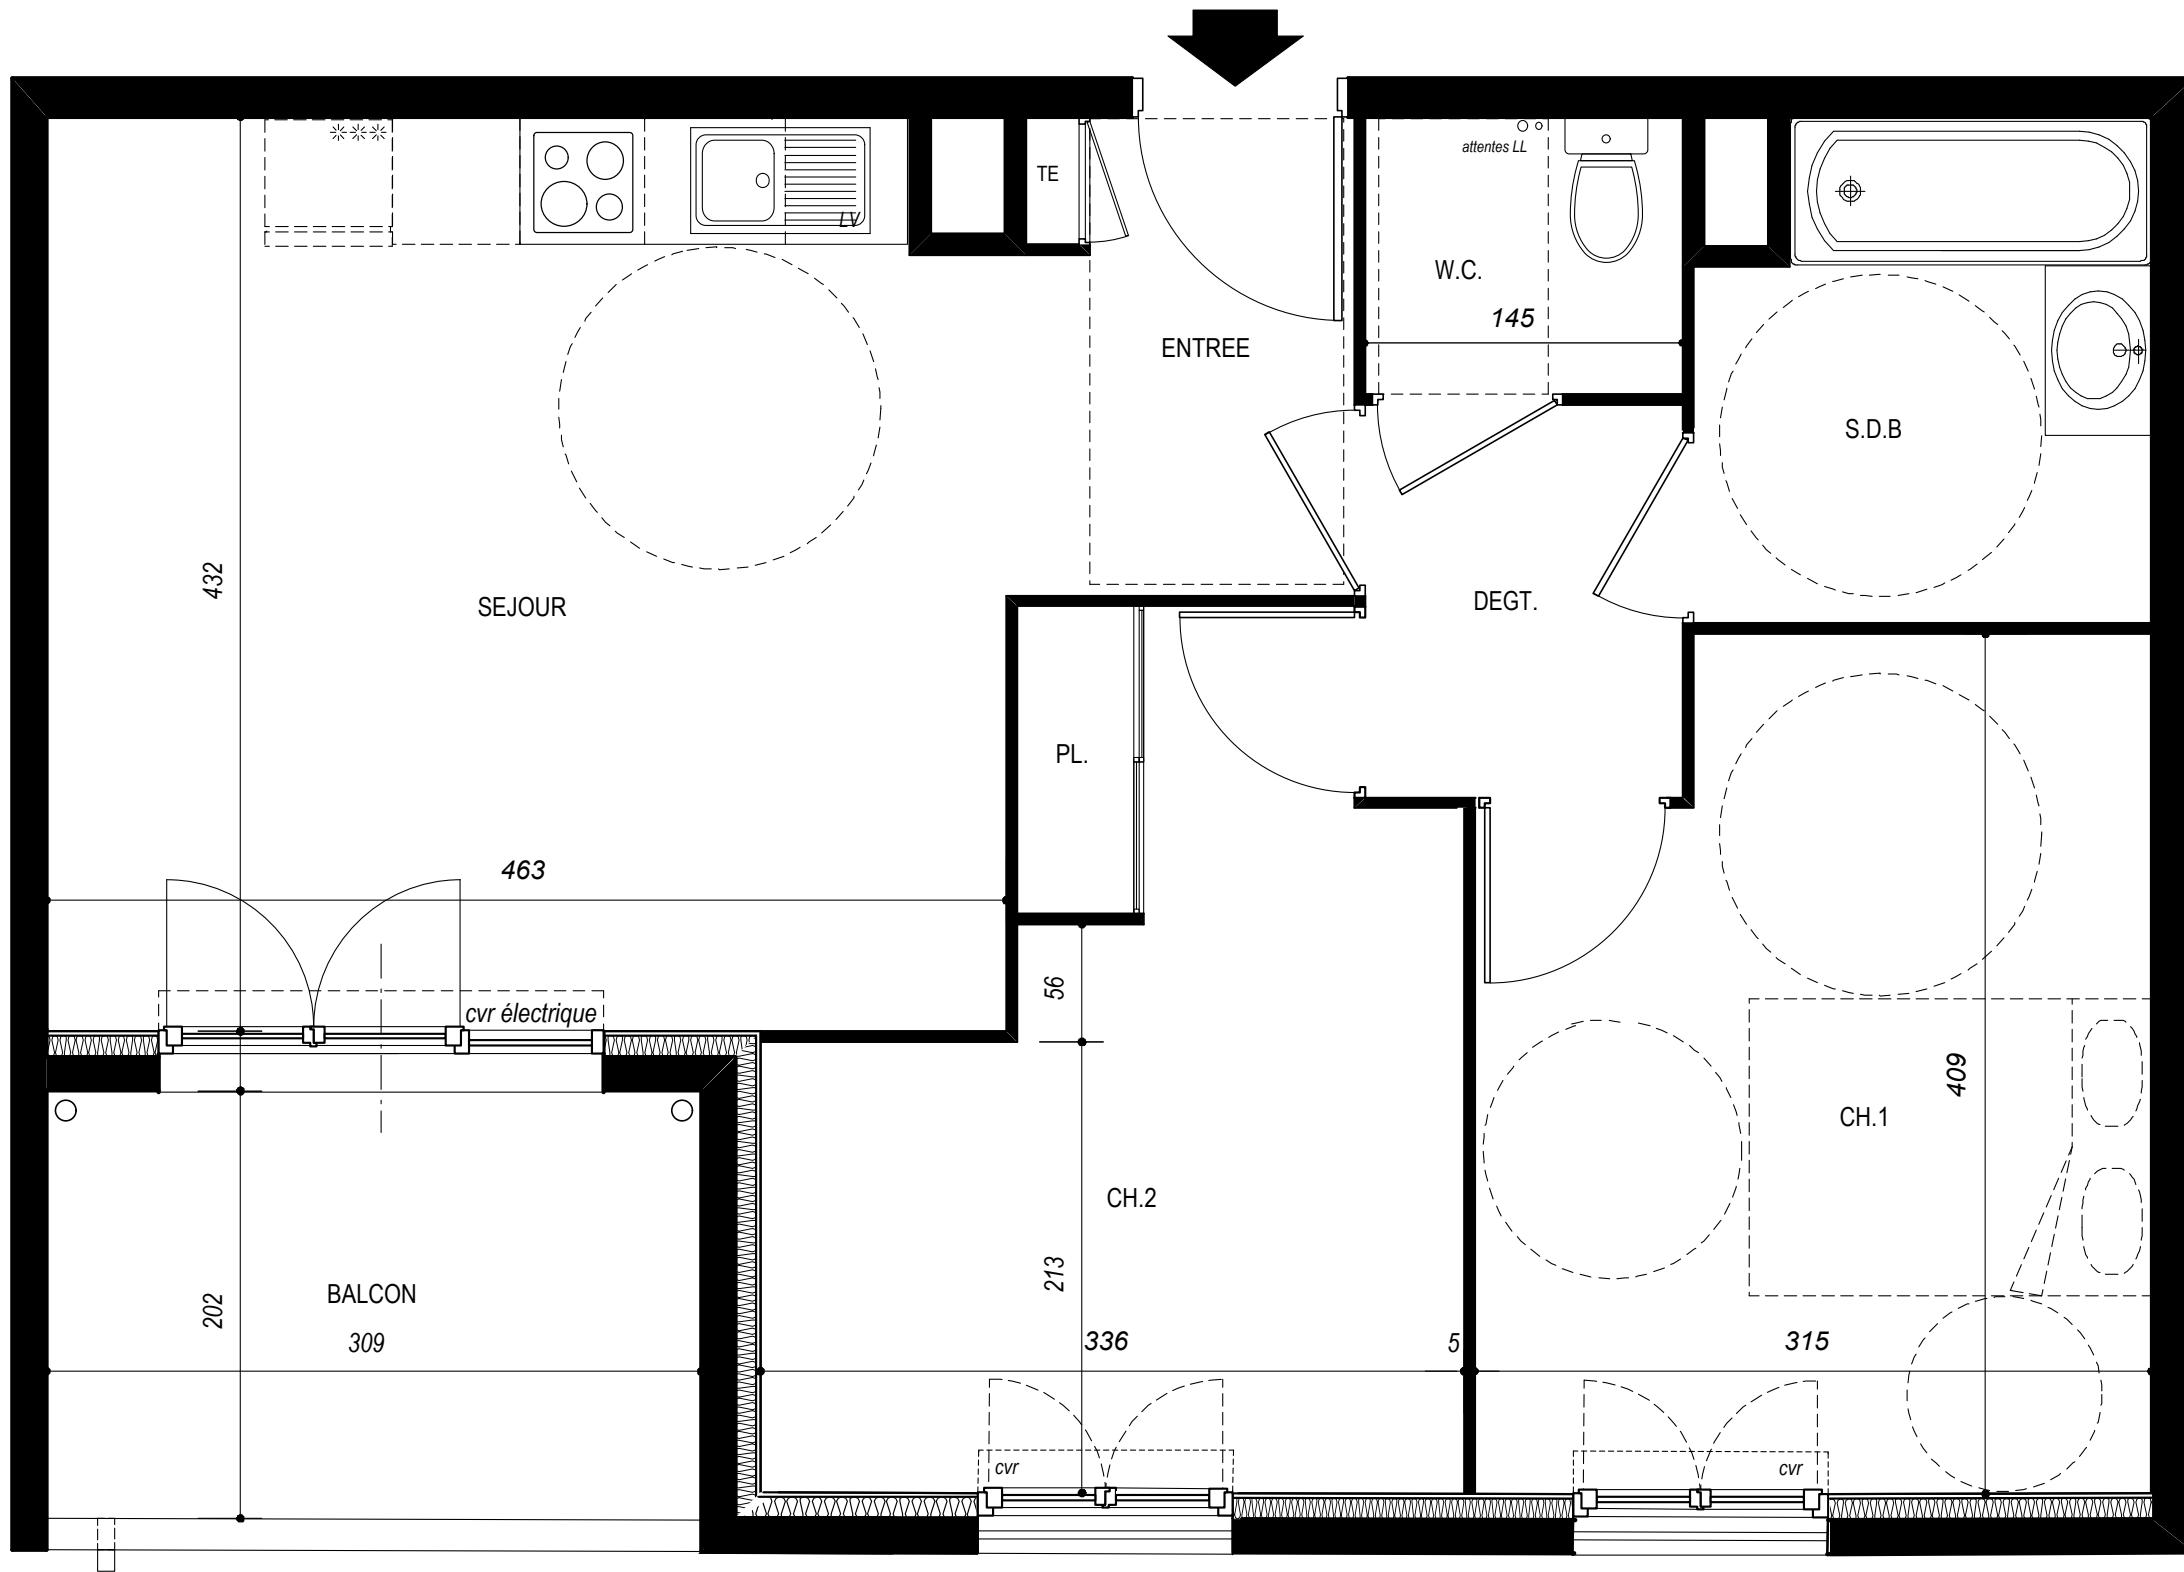

0 1m 2m 3m


Des modifications sont susceptibles d'être apportées aux aménagements en fonction des nécessités techniques, administratives et / ou réglementaires. La surface des pièces est donnée avec son éventuel placard. La cuisine est livrée uniquement avec un évier sur meuble (aucun électroménager)

Logement n°	208
Type/Etage	T3 - 2^e ETAGE
Parking(s) n°	

TABLEAU DES SURFACES

DESIGNATIONS	SURFACES
entrée	2,90 m ²
séjour/cuisine	20,10 m ²
ch.1	12,00 m ²
ch.2 + pl	10,85 m ²
s.d.b	4,80 m ²
w.c.	1,90 m ²
dégt.	2,70 m ²
TOTAL	55,25 m²
balcon	6,20 m ²

PLAN DU 2^e ETAGE

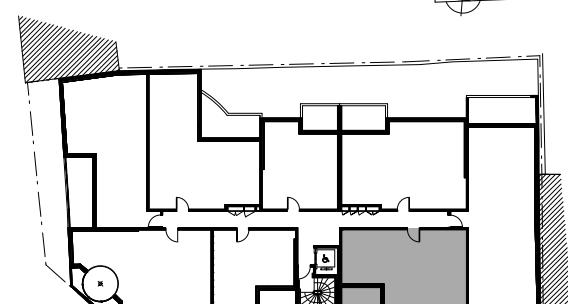

Visa de contrôle

ARCHITECTE
JEROME MILLOIS

Le 06/03/2017