


VILLA PICTA

224-226, boulevard Robert Ballanger
1-7, avenue Philippe de Girard
93420 VILLEPINTE

N°	TYPLOGIE	ETAGE
2406	T4	R+4



PLAN DE REPERAGE

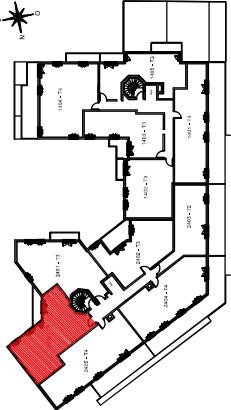


Surface habitable	
SALON / CUISINE	28.90 m²
DEGAGEMENT	6.49 m²
CHAMBRE 1	11.64 m²
CHAMBRE 2	9.02 m²
CHAMBRE 3	9.39 m²
SALLE DE BAIN	4.83 m²
	1.93 m²
SURFACE TOTALE HABITABLE	72.20 m²
BALCON	≈ 5.49 m²
SURFACE TOTALE PRIVATIVE	≈ 5.49 m²

NOTA : La surface habitable des placards est incluse dans celle des pièces attenantes

Date : 12 Avril 2018

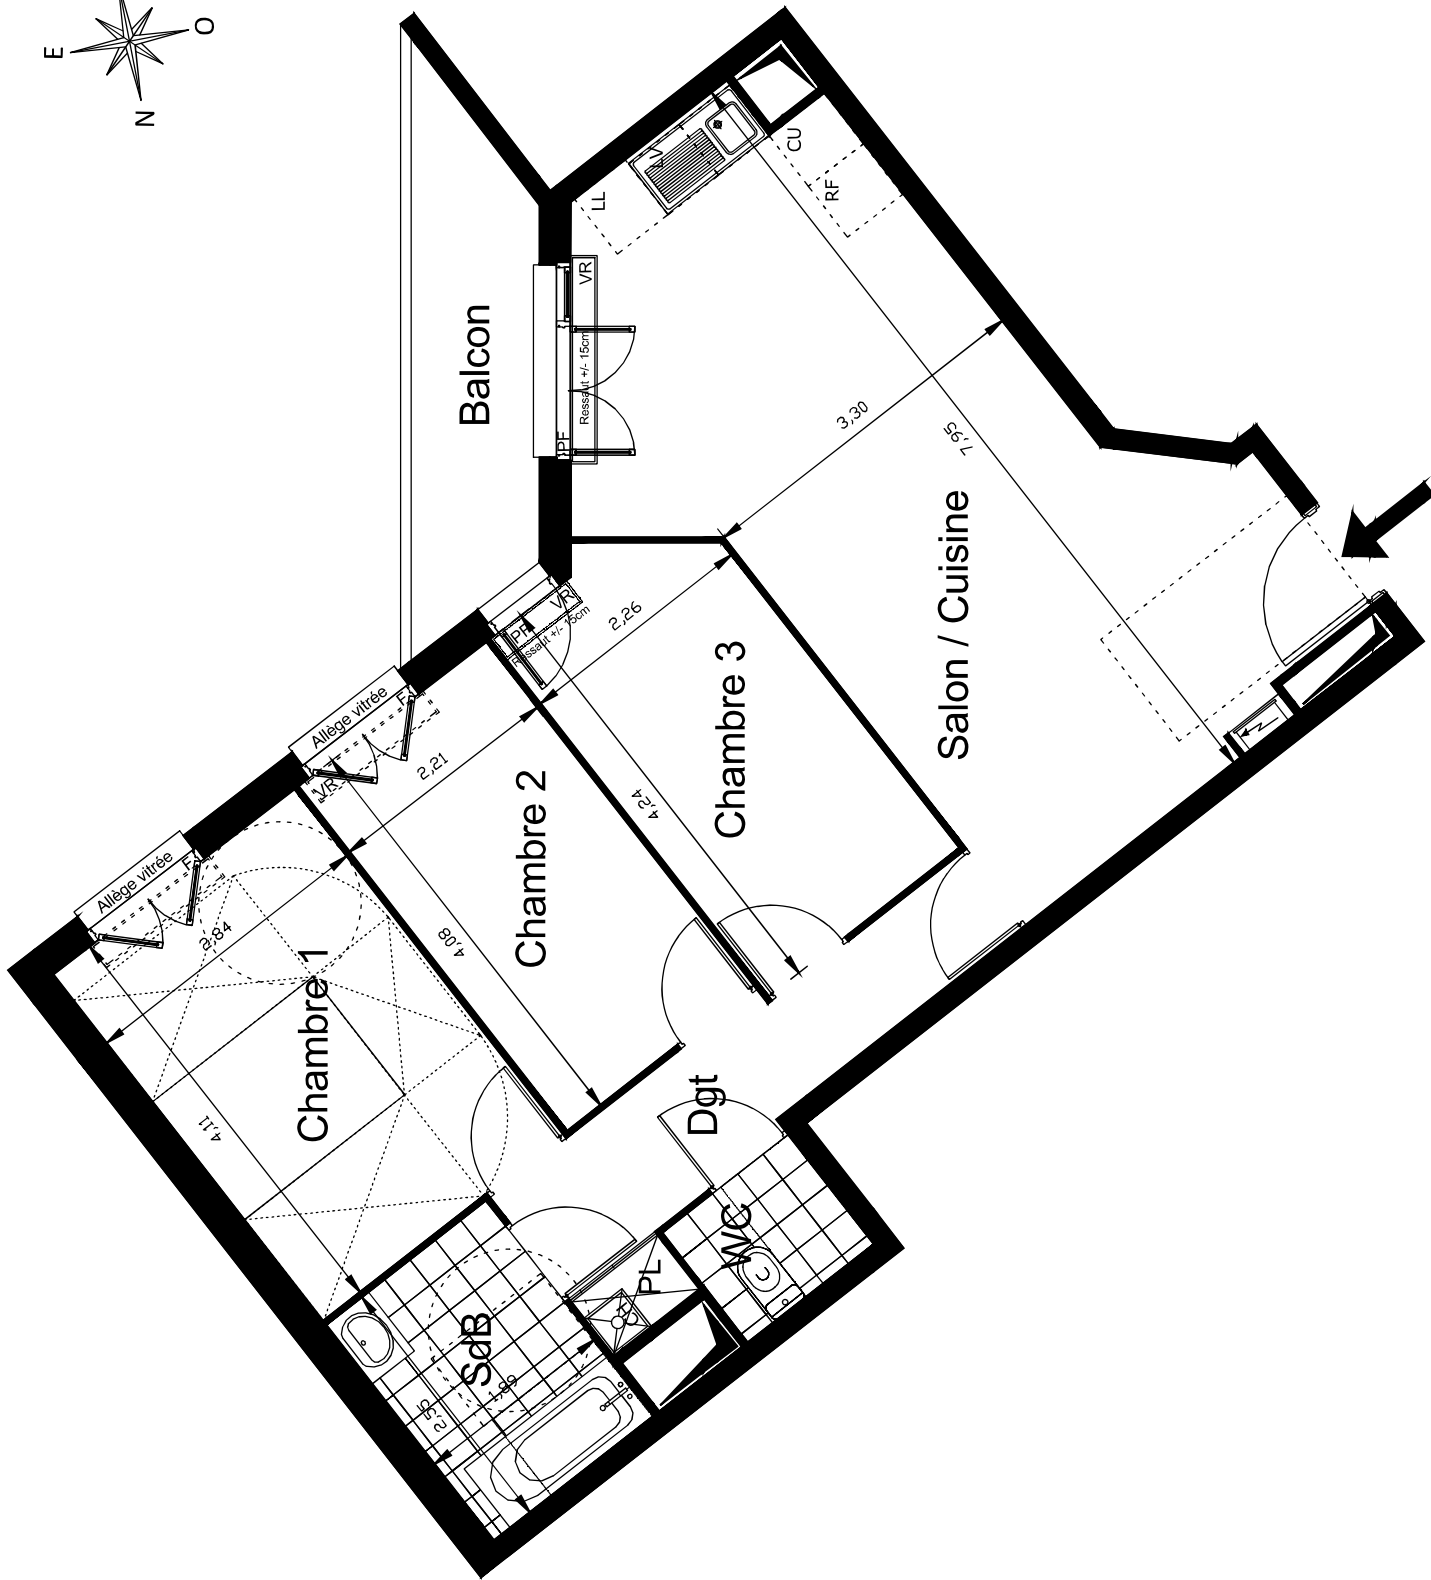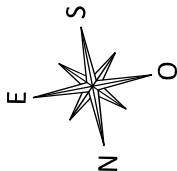

NOTA : Des modifications sont susceptibles d'être apportées à ce plan en fonction des nécessités techniques, administratives ou commerciales de la réalisation, tant en ce qui concerne les dimensions libres que les équipements et réseaux divers. Il est admis une tolérance de 5% dans le calcul de la surface habitable global ou local. Les retombées, faux-plafonds ainsi que l'emplacement des équipements sont figurés à titre indicatif.

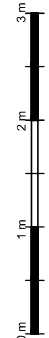

LL : Lave linge PF : Porte fenêtre F : Fenêtre LV : Lave vaisselle	RF : Réfrigérateur Soffite/faux plafond	Chaudière PL : Placard VR : Volet roulant	Tableau électrique abonné CU : Plaque de cuisson	0 m 1 m 2 m 3 m
---	--	---	---	-----------------