



# LENOUVEAUBONDY

Le nouveau programme d'Espacity

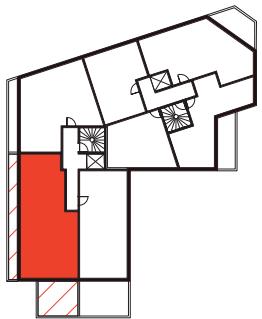

**BONAPARTE**  
**PROMOTION**

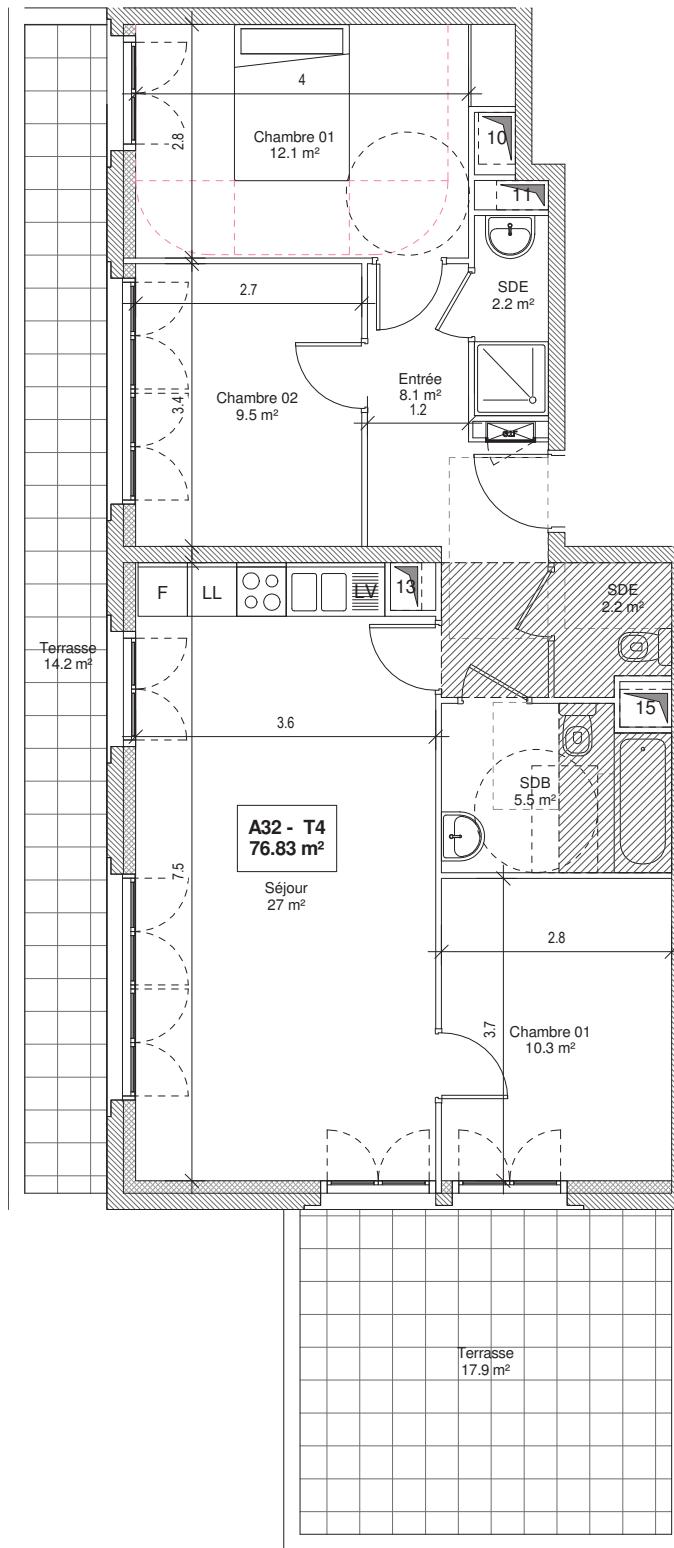

T4 - A32		SURFACES m <sup>2</sup>
Séjour	27.04 m <sup>2</sup>	
Chambre 01	10.30 m <sup>2</sup>	
Chambre 01	12.08 m <sup>2</sup>	
Chambre 02	9.46 m <sup>2</sup>	
SDB	5.52 m <sup>2</sup>	
SDE	2.19 m <sup>2</sup>	
SDE	2.16 m <sup>2</sup>	
Entrée	8.08 m <sup>2</sup>	
TOTAL SURFACES HABITABLES		76.83 m <sup>2</sup>
Terrasses		32.10 m <sup>2</sup>

PLAN EMIS LE	27/010/17
MODIFICATIONS	Date
A	
B	
C	
D	
E	
F	
G	


LEGENDES	
Tableau abonnés	
Soffite	
Retombée de poutre	

Des modifications sont susceptibles d'être apportées à ce plan en fonction des nécessités techniques et administratives lors de la réalisation, pour les dimensions libres, positions des baies et équipements.

Les surfaces indiquées sont approximatives.

La surface des placards est incluse dans la surface des pièces attenantes.

Les retombées, soffites, faux-plafonds, emplacement des équipements sont figurés à titre indicatif.

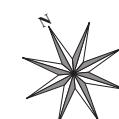

0 1 2 3m