

UBIQ

152-154 Avenue Roger Salengro - 4 Rue de Verdun
92290 CHATENAY MALABRY





APPARTEMENT N°B202
BATIMENT B
ETAGE 2
4 PIECES

Pièces	Surface Habitable (m²)
Entrée	10,50
Séjour-Cuisine	29,65
Chambre 1	13,50
Chambre 2	9,60
Chambre 3	9,40
salle de bains	5,75
Salle d'eau	5,75
WC	1,95
Dégagement	2,70
TOTAL	88,80

Extérieur	Surface Annexe (m²)
Balcon	6,25
TOTAL	6,25

NOTA : La surface des placards est incluse dans celles des pièces attenantes. Le mobilier est représenté à titre indicatif.

PLAN DE REPERAGE

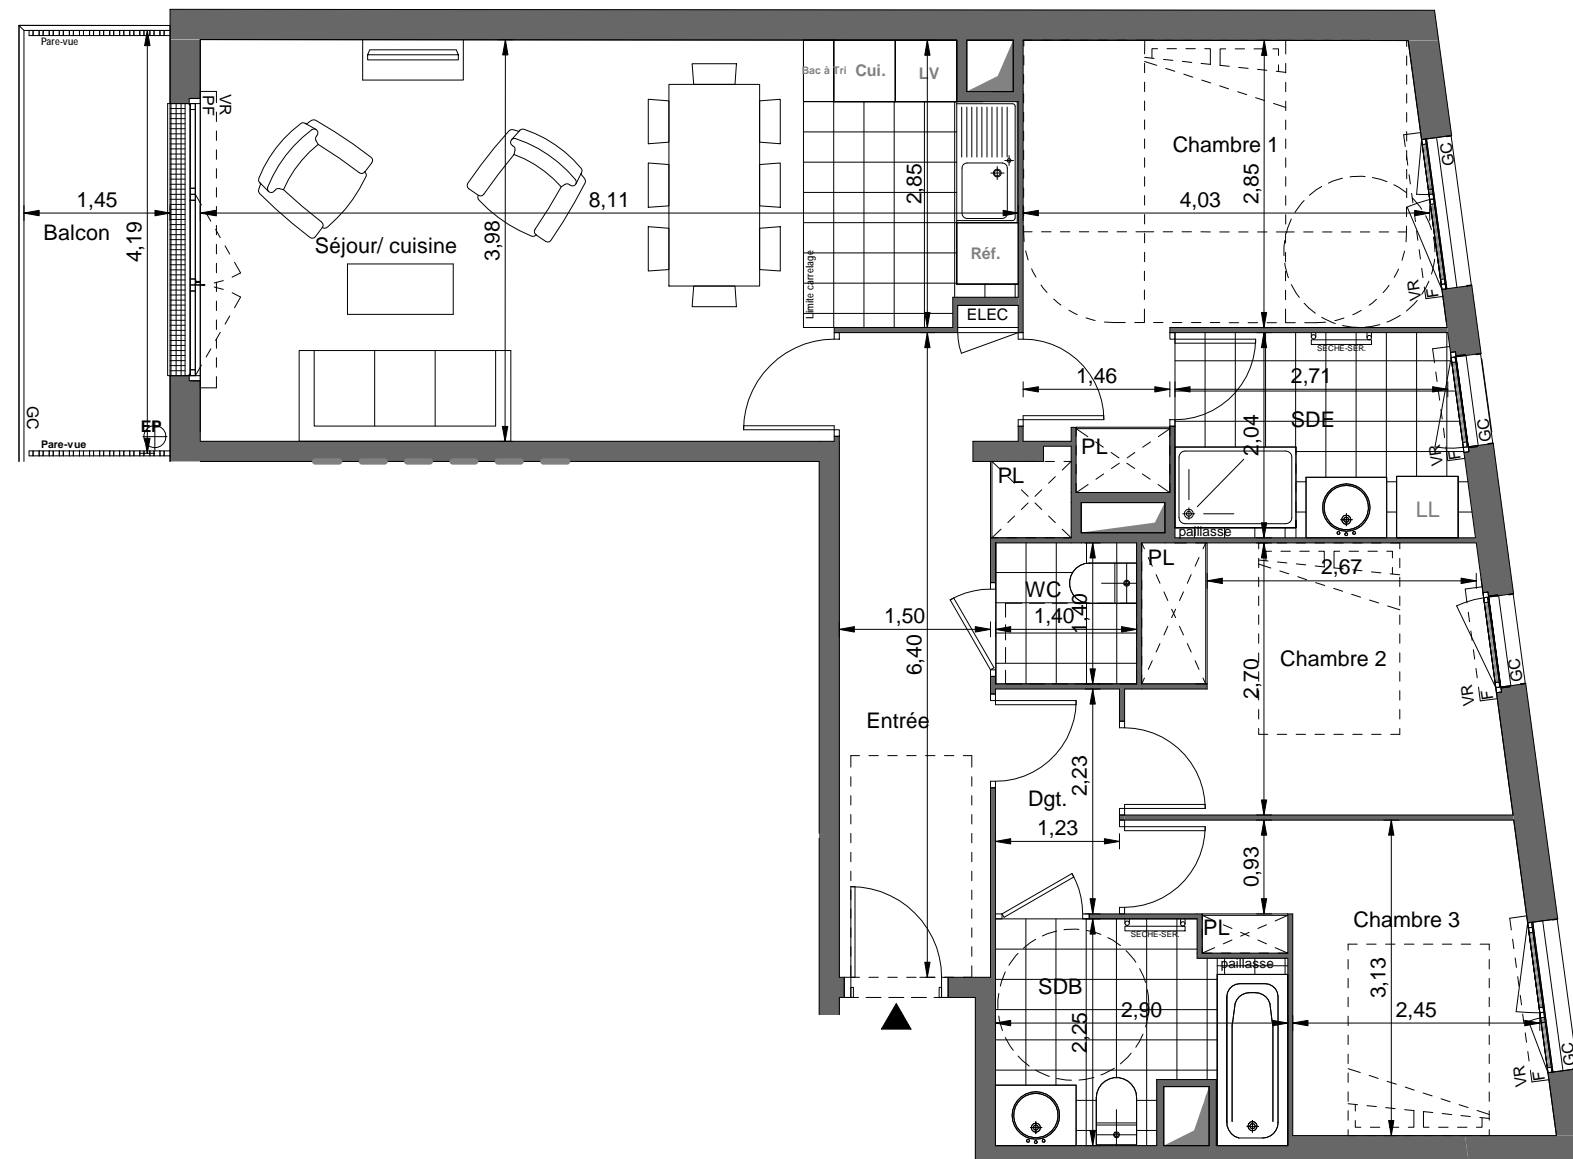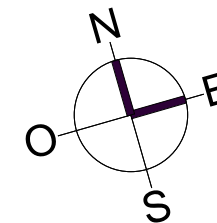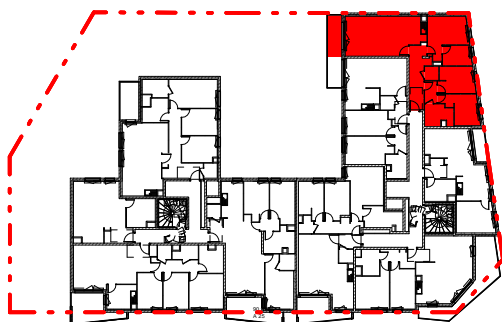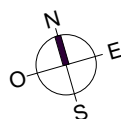

PL: Placard	LL: Lave-linge
VR: Volant roulant	L.V: Lave-vaisselle
F: Fenêtre	Réf: Réfrigérateur
PF: Porte-fenêtre	Cui: Cuisson
Elec: Tableau électrique	
GC: Garde-corps	
Dgt: Dégagement	
Rgt: Rangement	



Signature SCCV CHATENAY SALENGRO:

Signature AQUIREUR:

NOTA : ces plans ne sont pas des plans d'exécution. Des modifications peuvent être apportées à ce plan en fonction des nécessités techniques et administratives lors de la réalisation notamment pour les dimensions libres, les positions de baies, équipements et hauteurs sous-plafond. Les surfaces données sont approximatives. Les retombées, soffites, faux plafond, emplacement des équipements sont figurés à titre indicatif. Les surfaces habitables sont conformes au décret du 23 mars 1997 (art.4.1)

