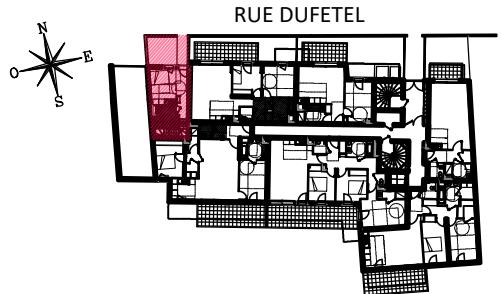


Accès
duplex

RUE DU MARÉCHAL
DE LATTRE DE TASSIGNY
LE CHESNAY78

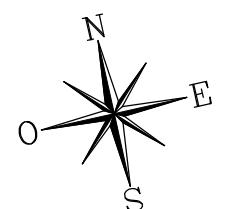


DUPLEX DE 4 PIECES
n° D07

BUREAU	15,49 m ²
SEJOUR / CUISINE	30,02 m ²
CHAMBRE 1	11,73 m ²
CHAMBRE 2	9,20 m ²
SALLE D'EAU	5,15 m ²
SALLE DE BAINS	3,10 m ²
WC	1,62 m ²
DEGAGEMENT	4,00 m ²
SURFACE TOTALE HABITABLE	80,31 m ²
TERRASSE	6,37 m ²
JARDIN	8,93 m ²
SURFACE TOTALE HABITABLE ET ANNEXE	95,61 m ²

LEGENDE

RJ	Prise RJ 45	F	Fenêtre
	Sèche serviette	PF	Porte fenêtre
	Radiateur	PFC	Porte fenêtre coulissante
R	Réfrigérateur	FAV	Fenêtre allège vitrée
LV	Lave vaisselle	FOB	Fenêtre Oscillo battante
LL	Lave linge	FS	Fenêtre à soufflet
C	Cuisson	VB	Volet battant
ETEL	Esp. techn. elect. du lgt	VR	Volet roulant
PL	Placard	VR	Soffite / faux plafond
GC	Garde-corps		Retombée de poutre

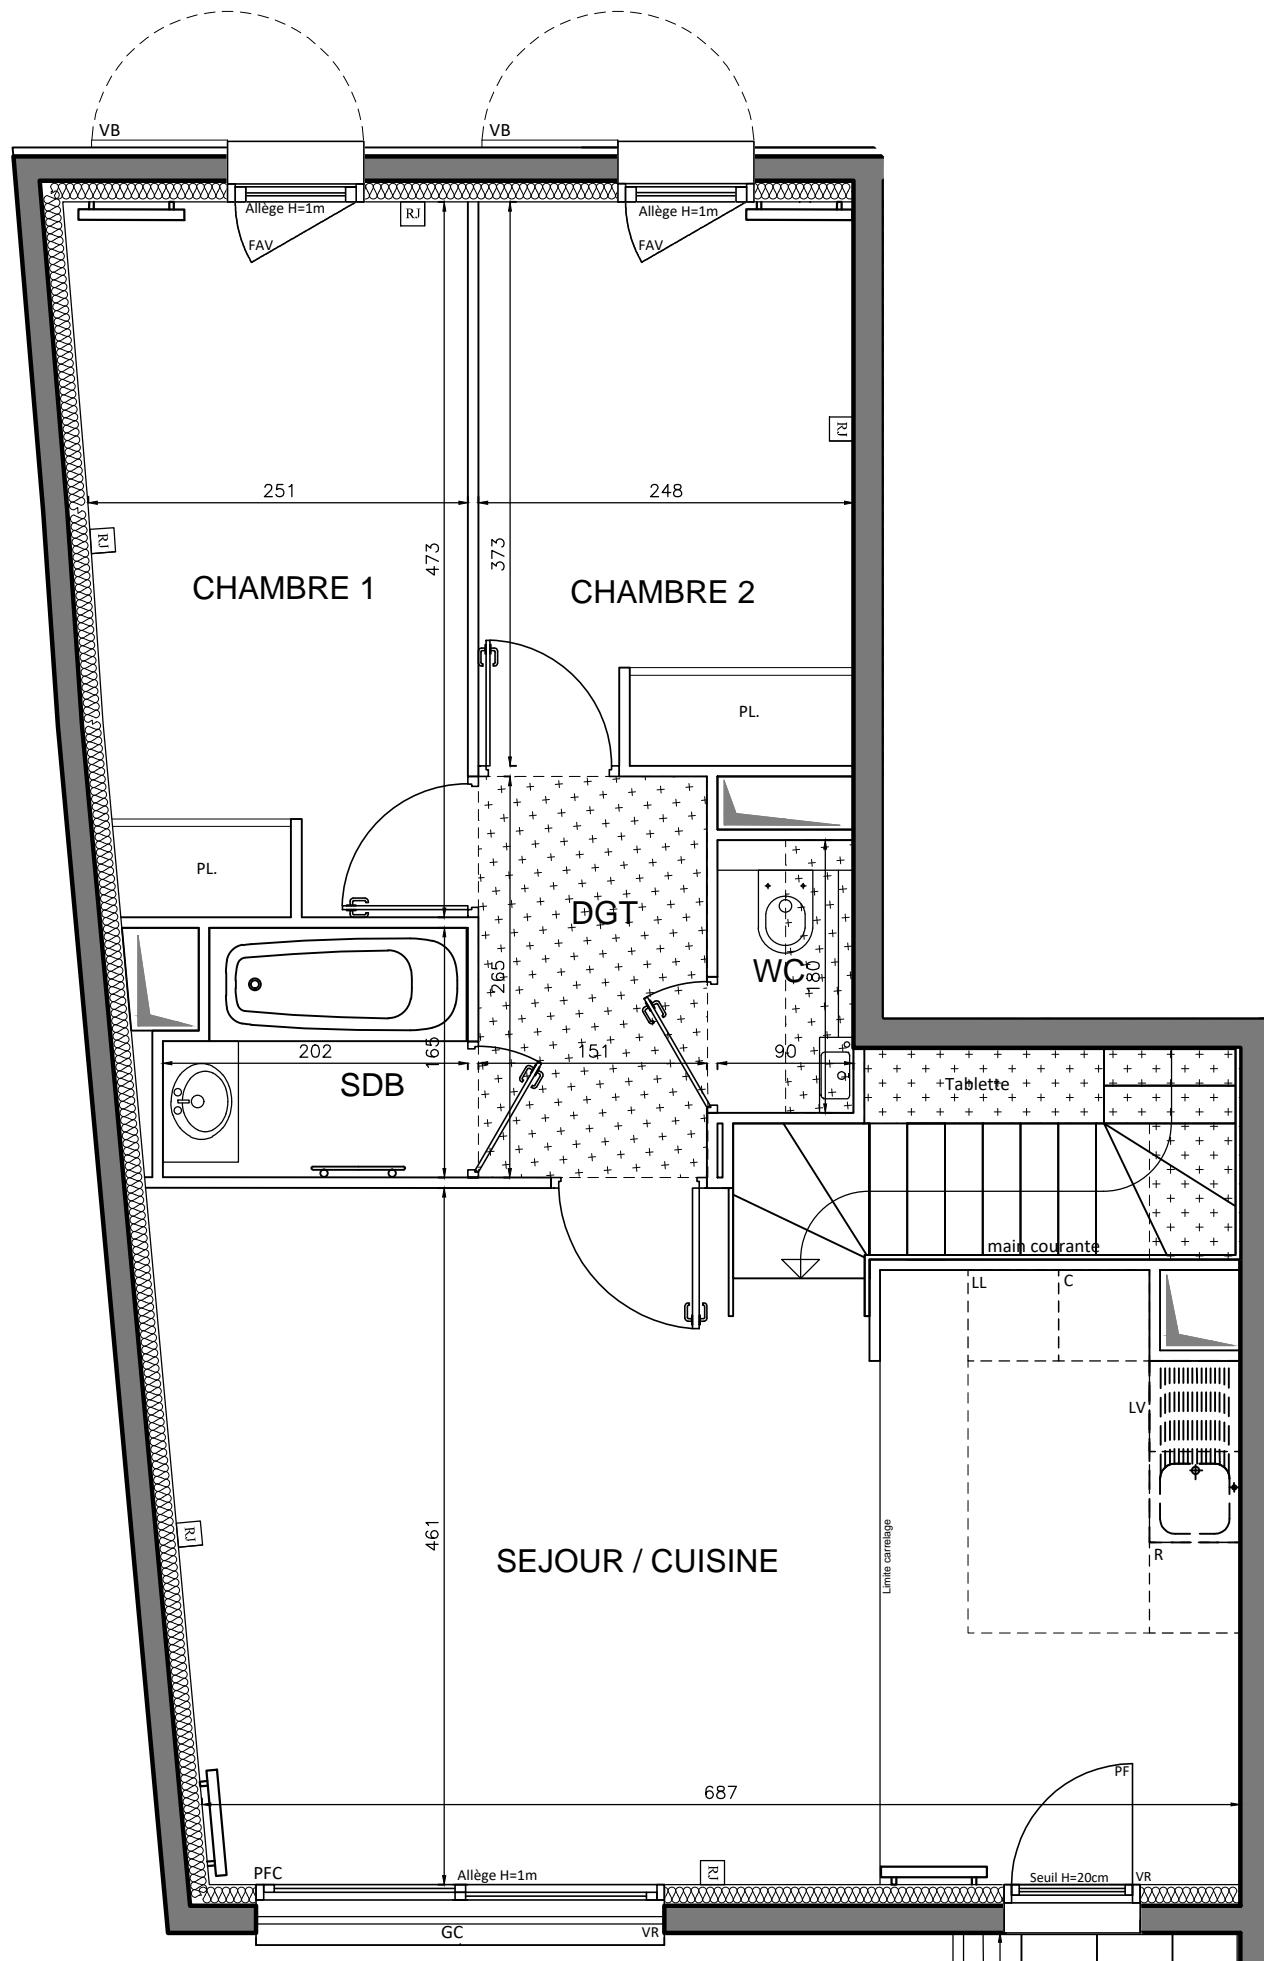
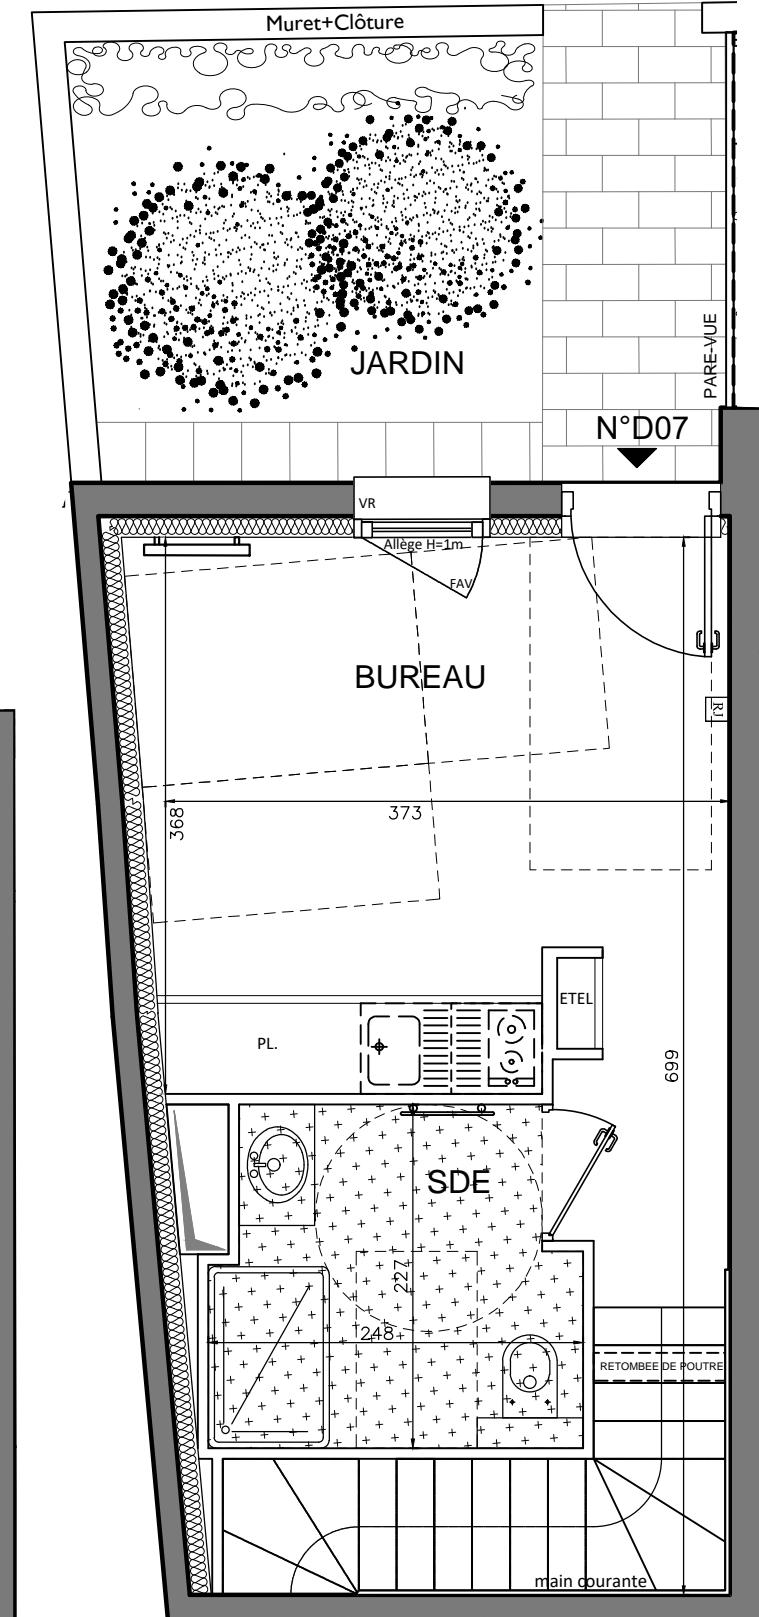
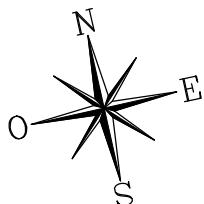
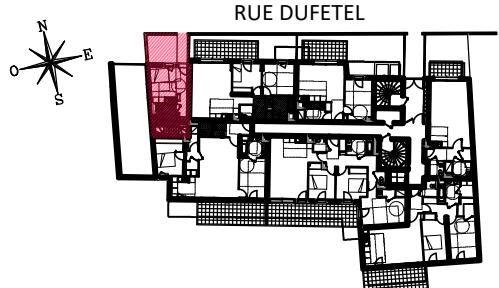


Indice A 27/10/2018
Echelle : 1/75 0 1 2

CLCT Architectes

Nota : Les surfaces des placards sont comprises dans celles des pièces où ils se situent. Des modifications sont susceptibles d'être apportées à ce plan en fonction des nécessités techniques et réglementaires de la réalisation, tant en ce qui concerne les dimensions libres que l'équipement. Les soffites, faux-plafonds, retombées, gaines techniques, canalisations, trappes de visite, descentes d'eaux pluviales, équipements électriques, ne sont pas systématiquement représentés ou le sont à titre indicatif. Les dimensions et les implantations des appareils de chauffage, lorsqu'ils sont représentés, sont indicatifs et seront soumis à la conformité de l'étude thermique.

D07 1/2


NIVEAU HAUT

NIVEAU BAS
**Accès
duplex**
**RUE DU MARÉCHAL
DE LATTRE DE TASSIGNY
LE CHESNAY 78**

LEGENDE

RJ	Prise RJ 45	F	Fenêtre
	Sèche serviette	PF	Porte fenêtre
	Radiateur	PFC	Porte fenêtre coulissante
R	Réfrigérateur	FAV	Fenêtre allège vitrée
LV	Lave vaisselle	FOB	Fenêtre Oscillo battante
LL	Lave linge	FS	Fenêtre à soufflet
C	Cuisson	VB	Volet battant
ETEL	Esp. techn. elect. du lgt	VR	Volet roulant
PL	Placard		Soffite / faux plafond
GC	Garde-corps		Retombée de poutre

Indice A 27/10/2018
Echelle : 1/50 0 0.5 1 2

CLCT Architectes
D07 2/2