




L'AIR DU TEMPS

Boulevard Charles de Gaules
91 540 MENNECY

Bâtiment E
Appartement n°E207
5 pièces, R+1+COMBLES

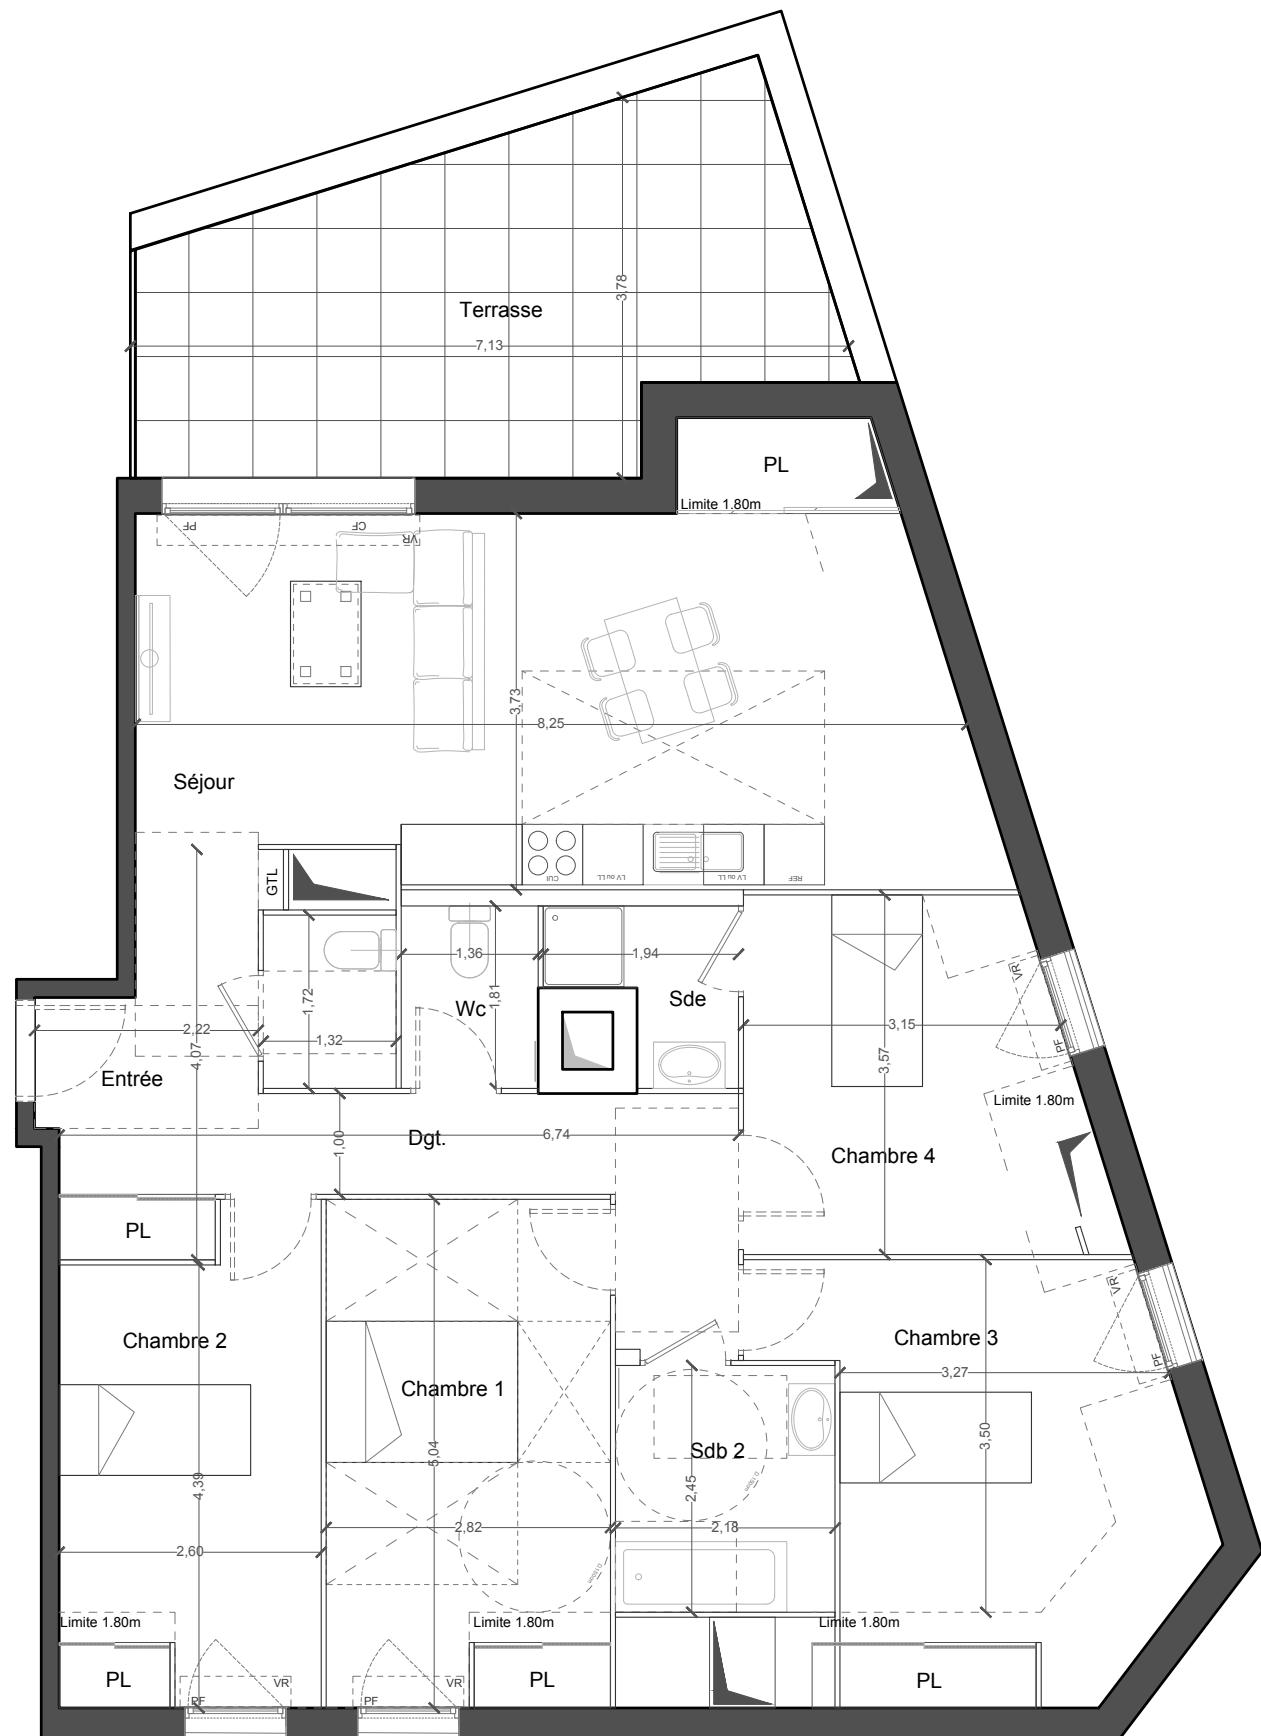


Pièces	Surface habitable
Entrée	6.97 m ²
Séjour / Cuisine	25.83 m ²
Salle d'eau	2.58 m ²
Salle de bain	5.33 m ²
WC	2.27 m ²
WC	2.46 m ²
Dégagement	6.75 m ²
Chambre 1	12.89 m ²
Chambre 2	10.98 m ²
Chambre 3	10.28 m ²
Chambre 4	9.41 m ²
TOTAL LOI CARREZ	95.75 m²
TOTAL SURFACE AU SOL	105.15 m²

Extérieur	Surface
Terrasse	20.50 m ²
TOTAL	20.50 m²

Signature SCCV MENNECY ECOLE:

Signature ACQUEREUR:

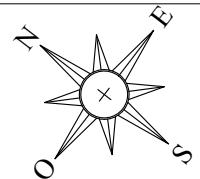

NOTA : Des modifications sont susceptibles d'être apportées à ce plan en fonction des nécessités techniques de la réalisation, tant en ce qui concerne les dimensions libres que l'équipement. Les surfaces indiquées sont approximatives. Les retombées, soffites, faux-plafond, canalisations, ballon d'eau chaude, ainsi que l'emplacement des équipements sont figurés à titre indicatif.

Nota: La surface des placards est incluse dans celle des pièces attenantes.
Le mobilier est représenté à titre indicatif

PL	Placard
Ss	Sèche-serviette
VR	Volet roulant
VM	Volet motorisé
VBa	Volet battant
PF	Porte-fenêtre
F	Fenêtre
CF	Châssis Fixe
GTL	Gaine technique logement
[]	Soffites / Faux-plafonds

