


PROVISOIRE

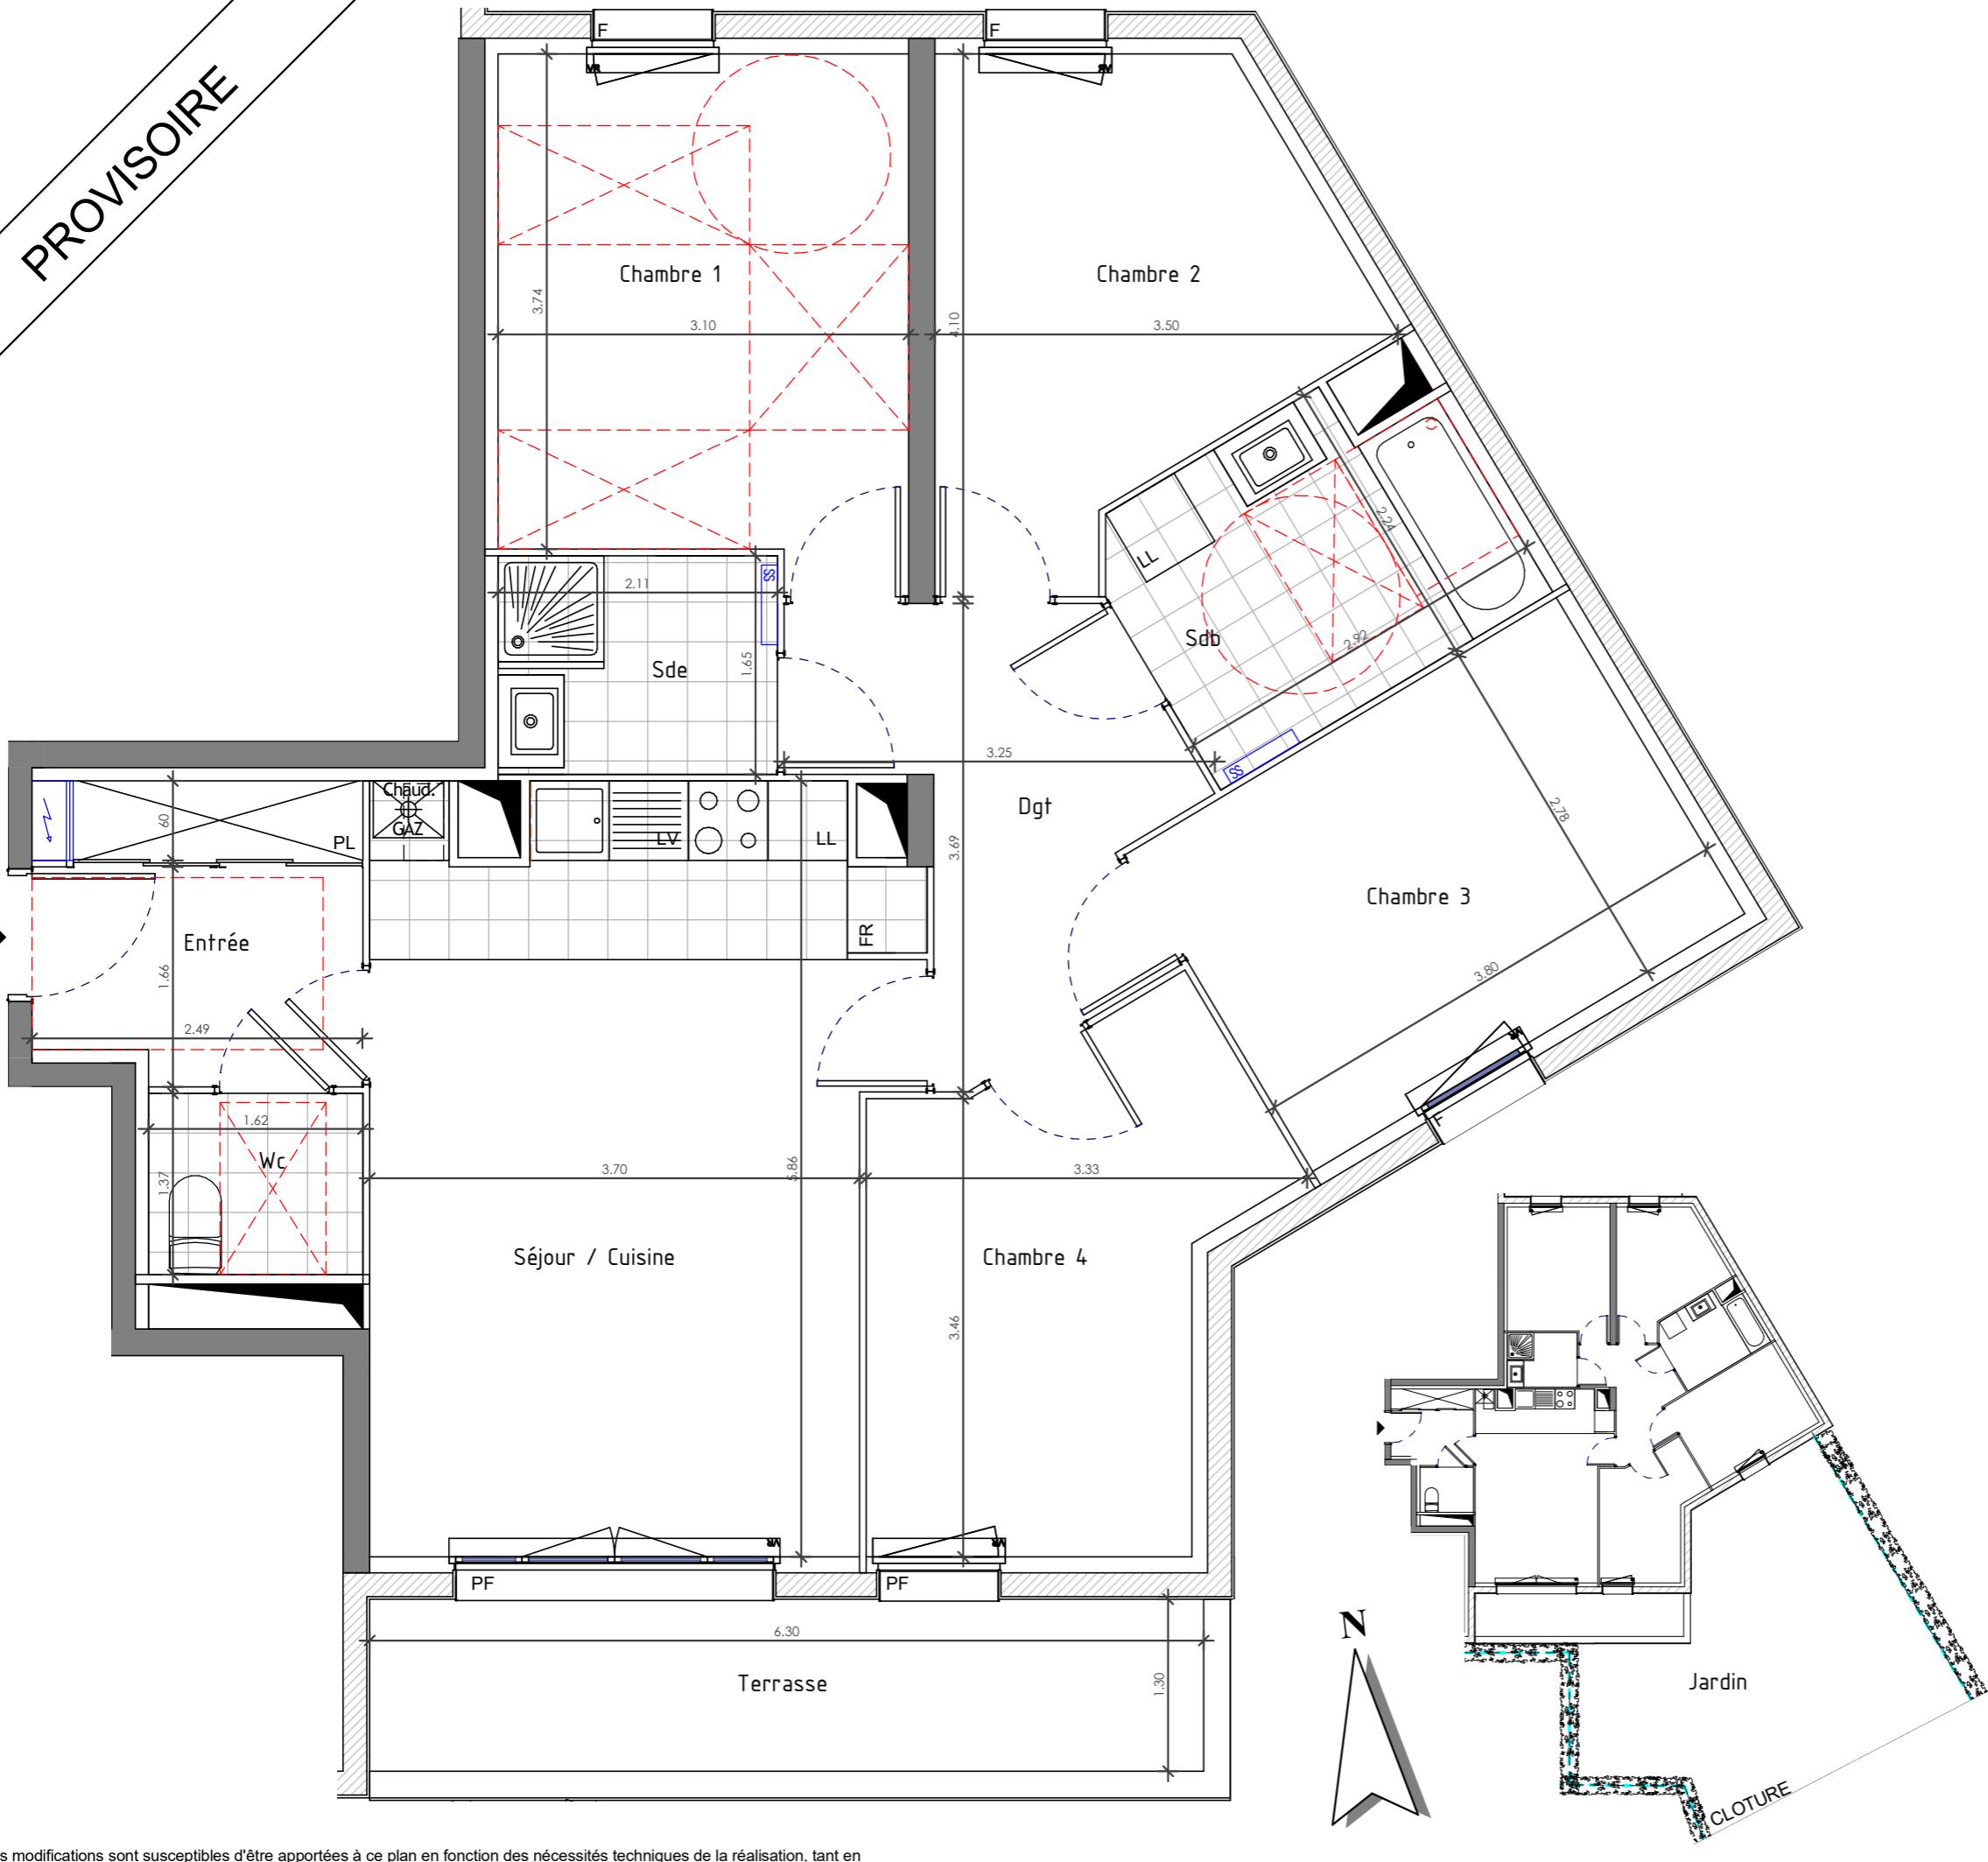

Des modifications sont susceptibles d'être apportées à ce plan en fonction des nécessités techniques de la réalisation, tant en ce qui concerne les dimensions libres que les équipements, les surfaces et les hauteurs sous plafond sont approximatives; les retombées, soffites, faux-plafonds ainsi que l'emplacement des équipements sanitaires ne sont pas tous figurés ou le sont à titre indicatif. Les appareils électroménagers ne sont pas fournis.


CONTEXTE - C.Chaplain

Atelier d'Architecture et d'Urbanisme



Les Jardins  
de Vénétie

LE PLESSIS TREVISE

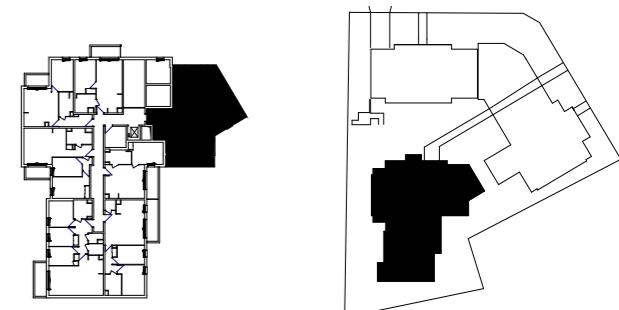

Niveau RDC	Type 5P	Appartement C01
------------	---------	-----------------

Séjour / Cuisine	22.06 m <sup>2</sup>
Chambre 1	11.93 m <sup>2</sup>
Chambre 3	10.56 m <sup>2</sup>
Chambre 4	10.21 m <sup>2</sup>
Chambre 2	10.02 m <sup>2</sup>
Dgt	7.07 m <sup>2</sup>
Sdb	6.06 m <sup>2</sup>
Entrée	5.33 m <sup>2</sup>
Sde	3.44 m <sup>2</sup>
Wc	2.22 m <sup>2</sup>
<b>SURFACE HABITABLE</b> 88.90 m <sup>2</sup>	
Jardin	79.73 m <sup>2</sup>
Terrasse	8.19 m <sup>2</sup>

INDICE A DATE: 28/06/2017

Légende:

- FR: Réfrigérateur
- LL: Lave-linge
- LV: Lave-vaisselle
- SS: Sèche-serviette
- PF: Porte-Fenêtre
- F: Fenêtre
- VR: Volet roulant
- PL: Placard
- Soffite
- Gaine
- Tableau Electrique
- Caillebotis