
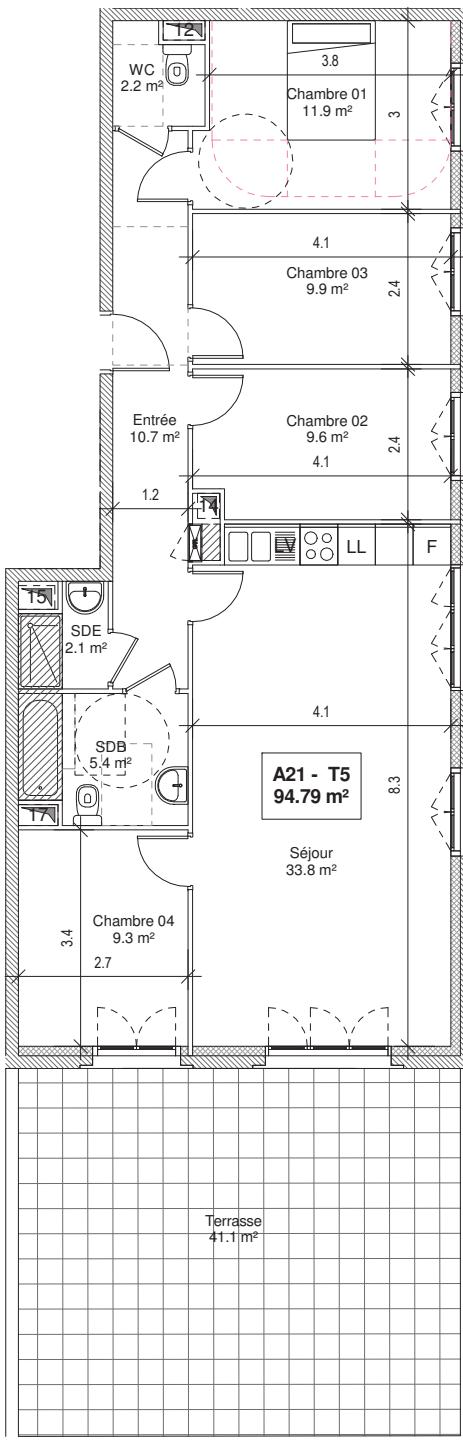


LE NOUVEAU BONDY

Le nouveau programme d'Espacity

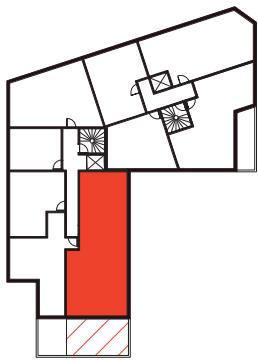

T5 - A21	SURFACES m ²
Séjour	33.82 m ²
Chambre 01	11.86 m ²
Chambre 02	9.61 m ²
Chambre 03	9.86 m ²
Chambre 04	9.30 m ²
SDB	5.39 m ²
SDE	2.09 m ²
WC	2.19 m ²
Entrée	10.66 m ²
TOTAL SURFACES HABITABLES	94.79 m²
Terrasse	41.10 m ²

PLAN EMIS LE	27/01/17
MODIFICATIONS	Date
A	
B	
C	
D	
E	
F	
G	

LEGENDES	
<input checked="" type="checkbox"/>	Tableau abonnés
<input checked="" type="checkbox"/>	Soffite
---	Retombée de poutre

Des modifications sont susceptibles d'être apportées à ce plan en fonction des nécessités techniques et administratives lors de la réalisation, pour les dimensions libres, positions des baies et équipements.

Les surfaces indiquées sont approximatives.

La surface des placards est incluse dans la surface des pièces attenantes.

Les retombées, soffites, faux-plafonds, emplacement des équipements sont figurés à titre indicatif.

