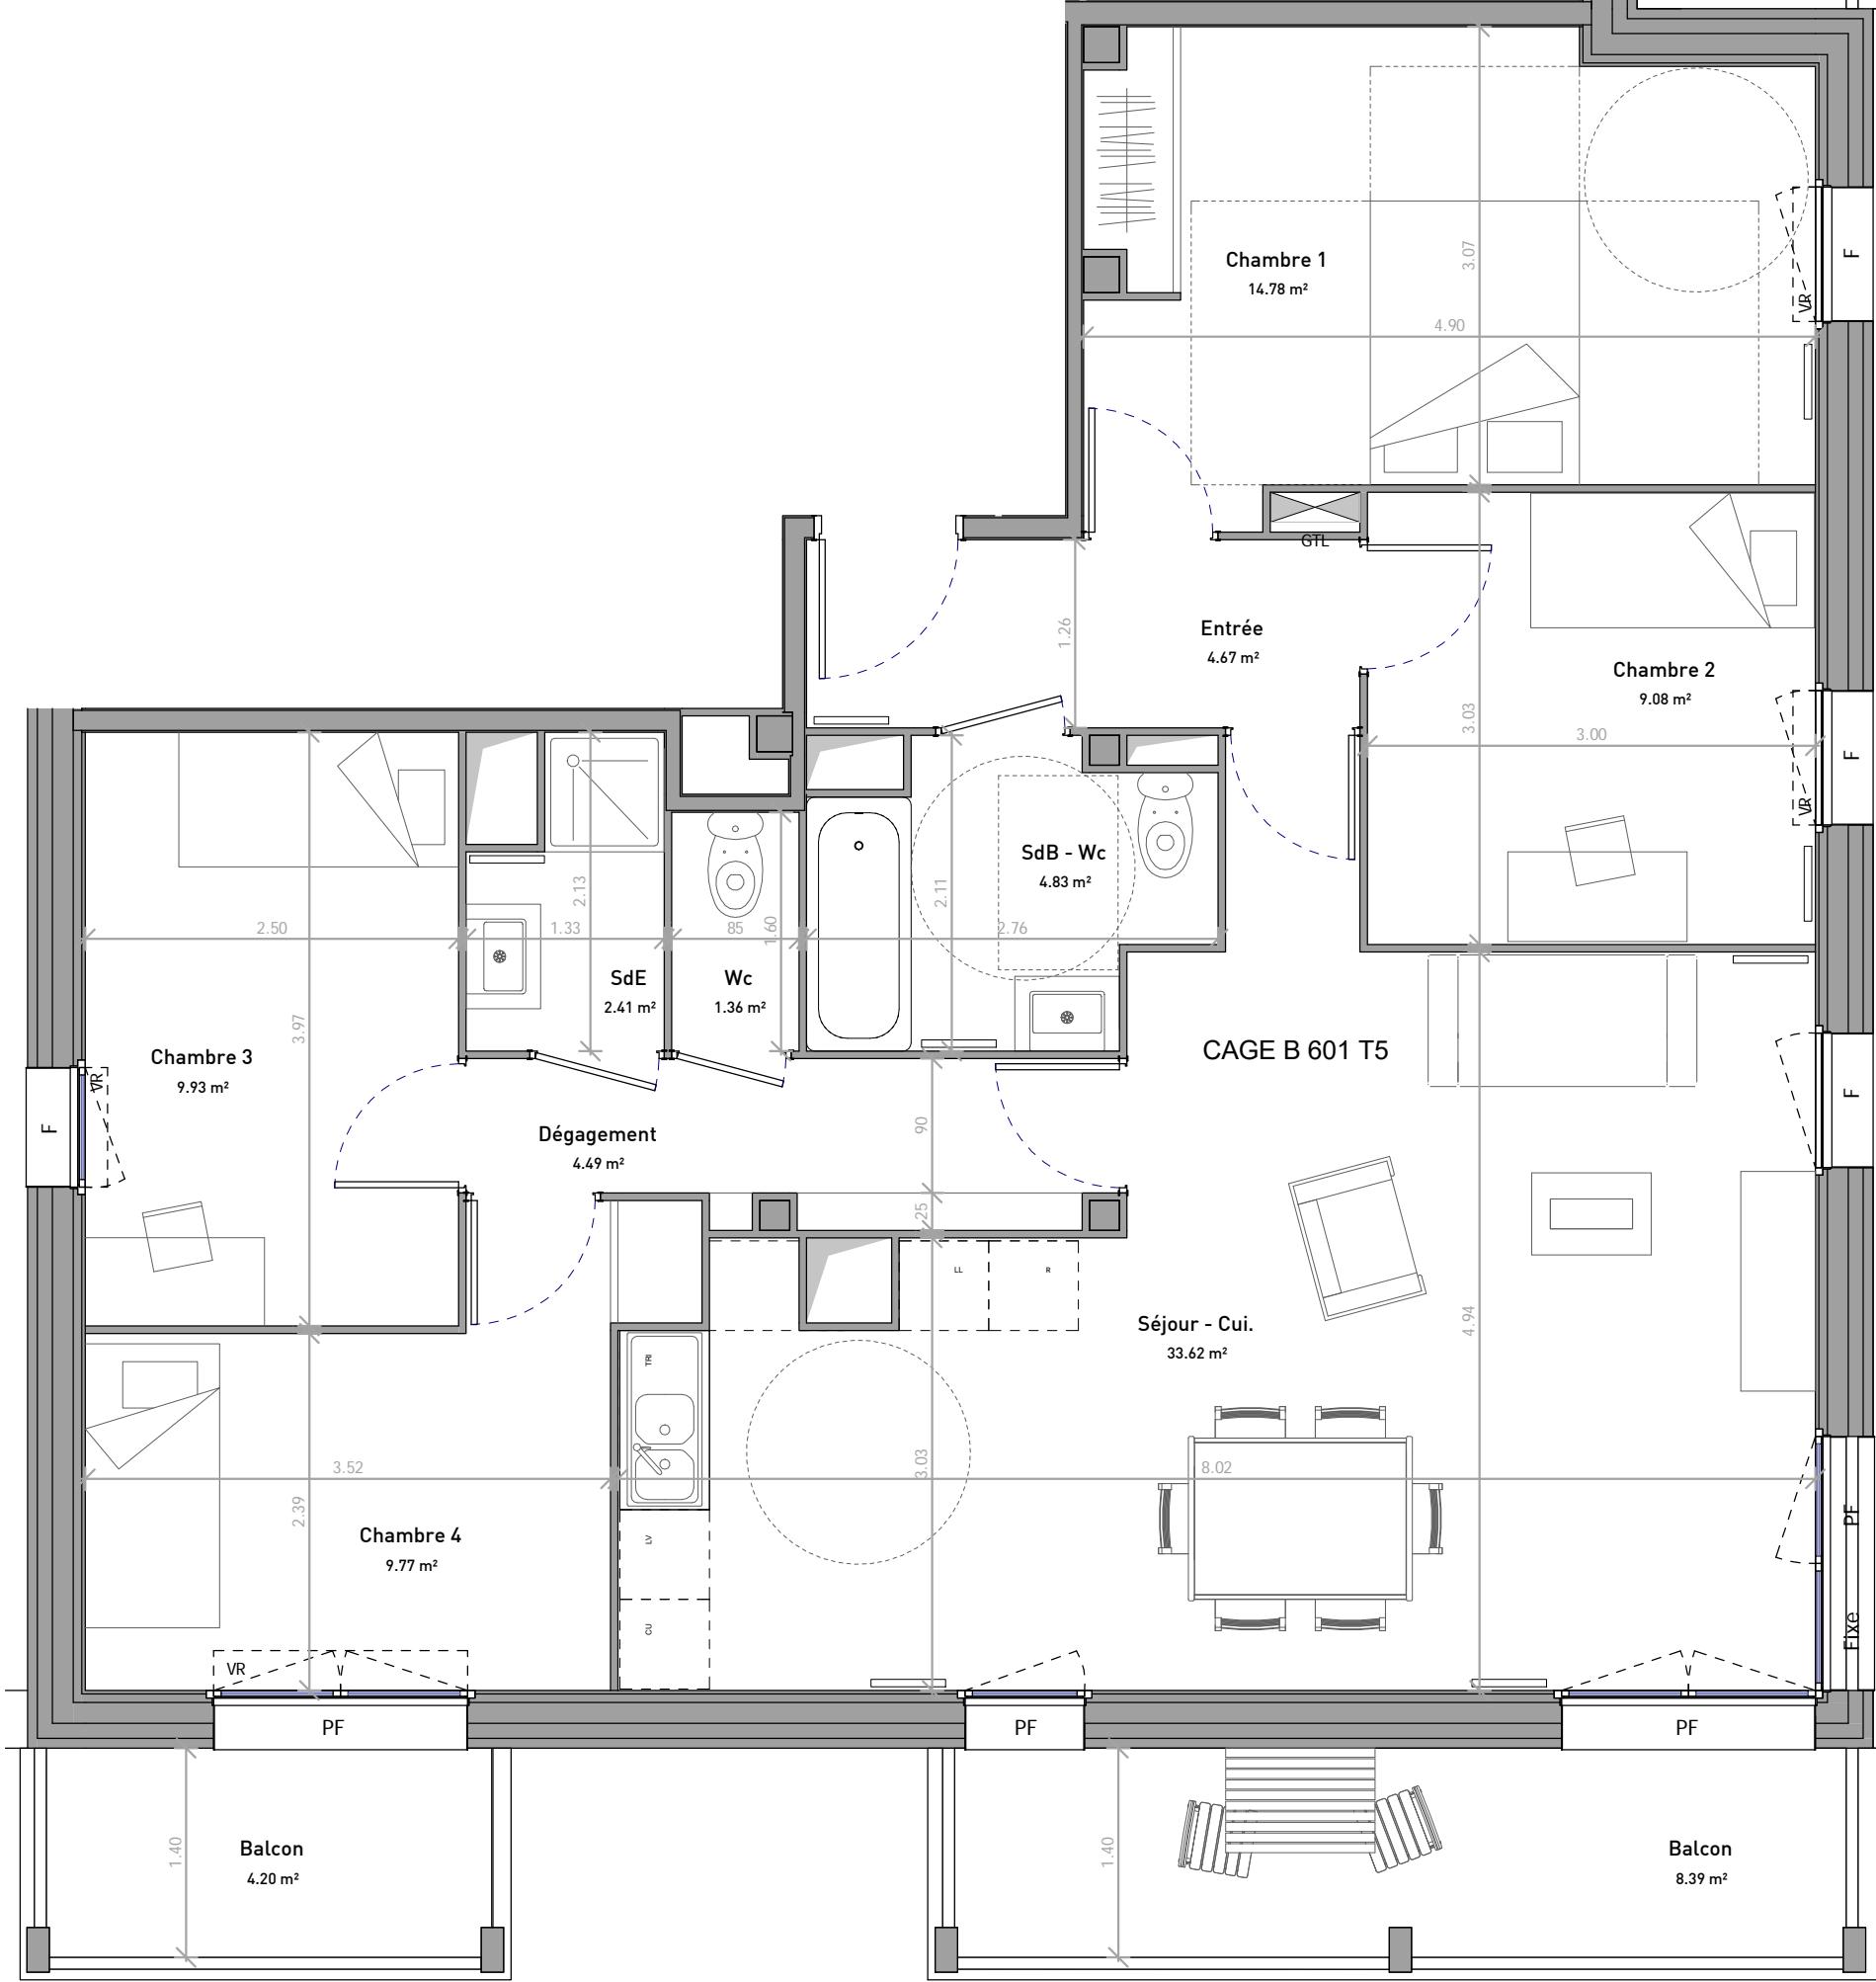

LEGENDE:

F: Fenêtre
 PF: Porte-fenêtre
 VR: Volet roulant
 R: Réfrigérateur
 LV: Lave-vaiselle
 LL: Lave-linge

: Soffite ou faux-plafond

0 1m 2m 3m



Ce plan est susceptible d'être modifié en fonction des contraintes techniques et constructives de la réalisation en ce qui concerne les dimensions libres d'équipements. Les retombées, soffites, faux plafonds et canalisations ne sont pas tous représentés. INDICE 1
 La surface des placards est comprise dans la surface des pièces attenantes. La surface des pièces est présentée à l'arrondi supérieur, cette opération n'intervient pas dans le calcul total des surfaces.

SCCV BEZONS - SEINE

Logements et commerces

 Lot 7.2/7.3 ZAC des bords de Seine,
 BEZONS (95)


| BATIMENT | CAGE | ETAGE | TYPE | LOGEMENT |
|----------|------|-------|------|-------------|
| 1 | B | 6 | T5 | 601. |

SURFACE HABITABLE : 94.95 m²

| | |
|---------------------|-----------------------------|
| Chambre 1 | 14.78 m ² |
| Chambre 2 | 9.08 m ² |
| Chambre 3 | 9.93 m ² |
| Chambre 4 | 9.77 m ² |
| Dégagement | 4.49 m ² |
| Entrée | 4.67 m ² |
| SdB - Wc | 4.83 m ² |
| SdE | 2.41 m ² |
| Séjour - Cui. | 33.62 m ² |
| Wc | 1.36 m ² |
| Total SHAB | 94.95 m ² |
| Balcon | 8.39 m ² |
| Balcon | 4.20 m ² |
| TOTAL Annexe | 12.59 m² |
| | 107.54 m² |

**ATELIER
WOA**

ARCHITECTURE URBAINE VINCENT LAVERGNE