
**HALL C
APPARTEMENT DE 5 PIÈCES
DUPLEX**
n°C203 au 2ème étage (Niveau bas)

ENTREE	10,14 m ²
SEJOUR	32,86 m ²
CUISINE	8,41 m ²
CHAMBRE 1	12,33 m ²
CHAMBRE 2	10,50 m ²
CHAMBRE 3	11,05 m ²
CHAMBRE 4	15,05 m ²
SALLE D'EAU	2,58 m ²
SALLE DE BAINS	6,11 m ²
WC	2,63 m ²
RANGEMENT	1,23 m ²

SURFACE TOTALE HABITABLE	112.89 m ²
TERRASSE	46,78 m ²
RANGEMENT	2,62 m ²

SURFACE TOTALE HABITABLE ET ANNEXE	162.29 m ²
---------------------------------------	-----------------------




LEGENDE

RJ	Prise RJ 45	SS	Sèche Serviette
AV	Allège Vitré		Radiateur
VR	Volet Roulant	R	Réfrigérateur
GC	Garde-corps	LV	Lave Vaisselle
		LL	Lave Linge
		CU	Cuisson
		TRI	Tri sélectif
		LC	Linéaire complément.
			— — Retombée de poutre


Indice A
Echelle : 0 50 100 200cm

ARCHITECTE
BRISAC GONZALEZ ARCHITECTS

**BRISAC
GONZALEZ**

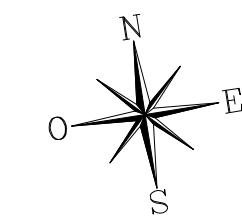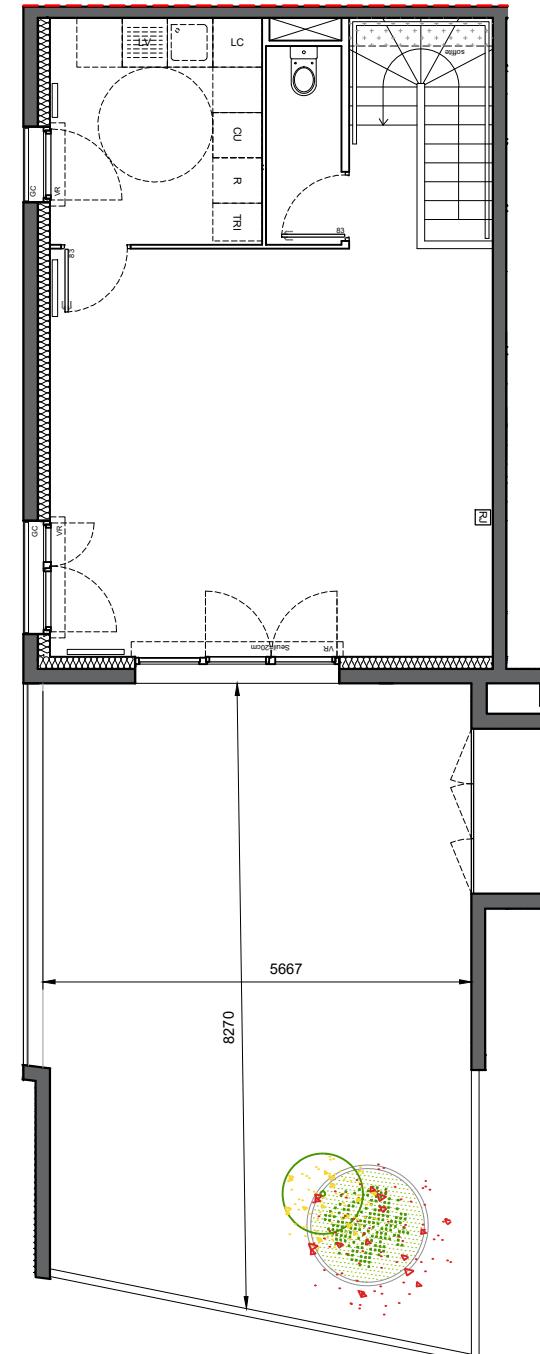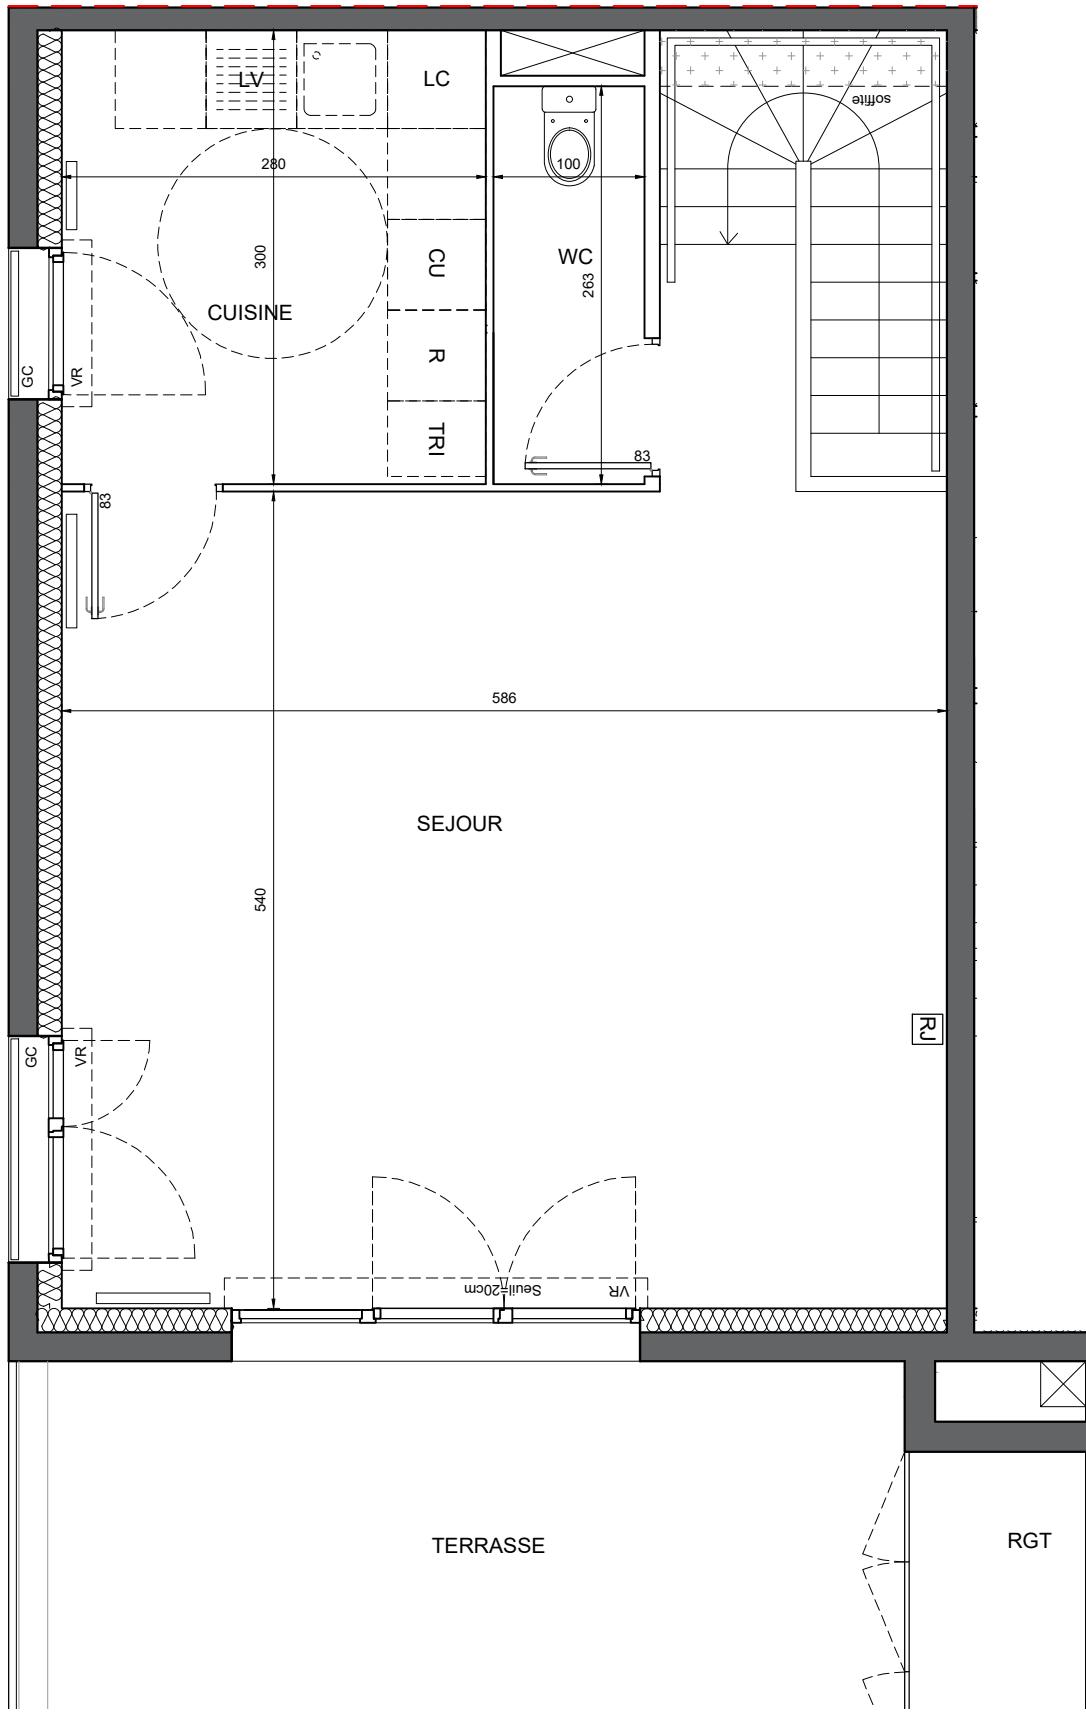

LEGENDE	
	Prise RJ 45
	Allège Vitrée
	Volet Roulant
	Garde-corps
	Soffite / faux plafond
	Esp. techn. elect. du lgt
	Placard
	Retombée de poutre
	Sèche Serviette
	Radiateur
	Réfrigérateur
	Lave Vaisselle
	Lave Linge
	Cuisson
	Tri sélectif
	Linéaire complément.
Indice A	
Echelle :	
0 50 100 200cm	
ARCHITECTE	
BRISAC GONZALEZ ARCHITECTS	
BRISAC GONZALEZ	

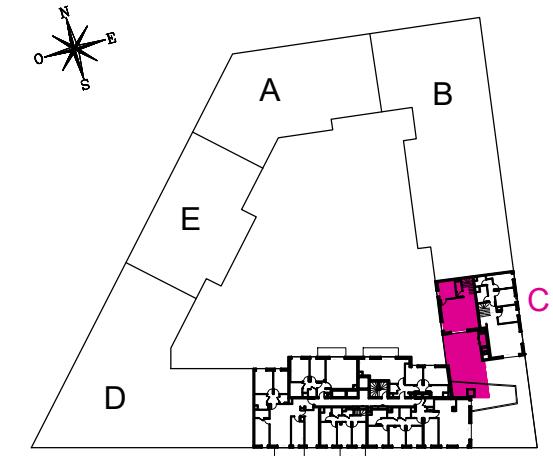

HALL C
APPARTEMENT DE 5 PIÈCES
DUPLEX
n°C203 au 3ème étage (Niveau haut)