


0m .5 1 2 3

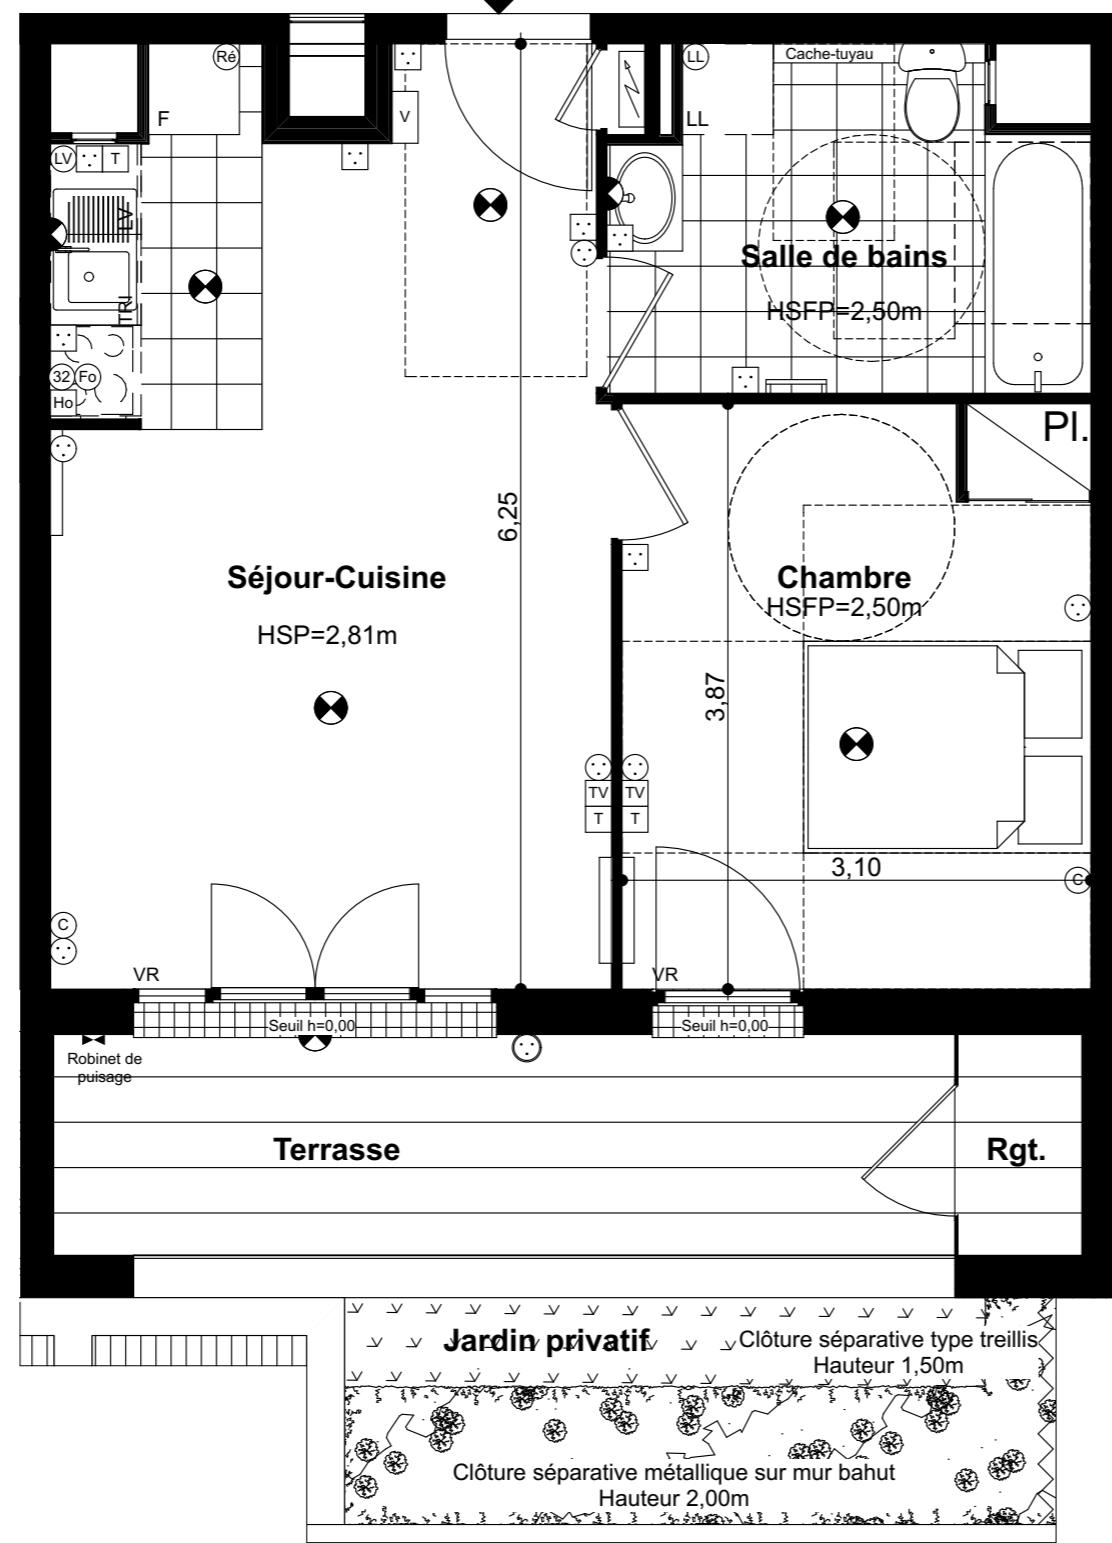

NOTA:

- Des modifications sont susceptibles d'être apportées à ce plan en fonction des nécessités techniques ou réglementaires de la réalisation.
- Les surfaces indiquées sont approximatives au sens de l'article L261-15 du CHH.
- Les retombées, soffites, faux-plafonds, trappes de visite, canalisations, convecteurs, l'emplacement des équipements et implantations électriques, ainsi que la hauteur sous plafond et la hauteur des seuils et allèges sont figurés à titre indicatif.
- Les plantations éventuelles ne sont pas contractuelles. L'équipement électroménager et mobilier indiqué sur plan n'est pas fourni.

ZAC DE L'ARSENAL
Écoquartier de Rueil-Malmaison
92500 RUEIL-MALMAISON



LOT A1.004

Appartement 2 pièces - Rez-de-chaussée

Séjour-Cuisine	21,91
Salle de bains	6,64
Chambre	11,95
SURFACE TOTALE HABITABLE :	40,50 m²
Jardin privatif	7,39
Rgt.	1,20
Terrasse	10,22
SURFACE TOTALE PRIVATIVE :	59,31 m²

LÉGENDE

Point lumineux en plafond	Prise lave-linge	Sèche-serviette
Point lumineux en applique	Prise lave-vaisselle	Radiateur
Prise de courant basse 16A+T	Prise Télécom	Tableau électrique
Prise de courant haute 16A+T	Prise TV	Soffite/Faux-plafonds
Prise de courant basse 16A+T étanche	Vidéophone	Hauteur 2,00m sauf indication contraire
Boîtier cuisson	VR Volet roulant	
Prise four	AV Allège vitrée	
Prise hotte		
Prise réfrigérateur		
	Fenêtre	
	Porte-fenêtre	

Hauteur sous plafond des pièces principales sauf mention particulière : 2,50m

DATE : 11/01/2018 INDICE : 11