



0m .5 1 2 3

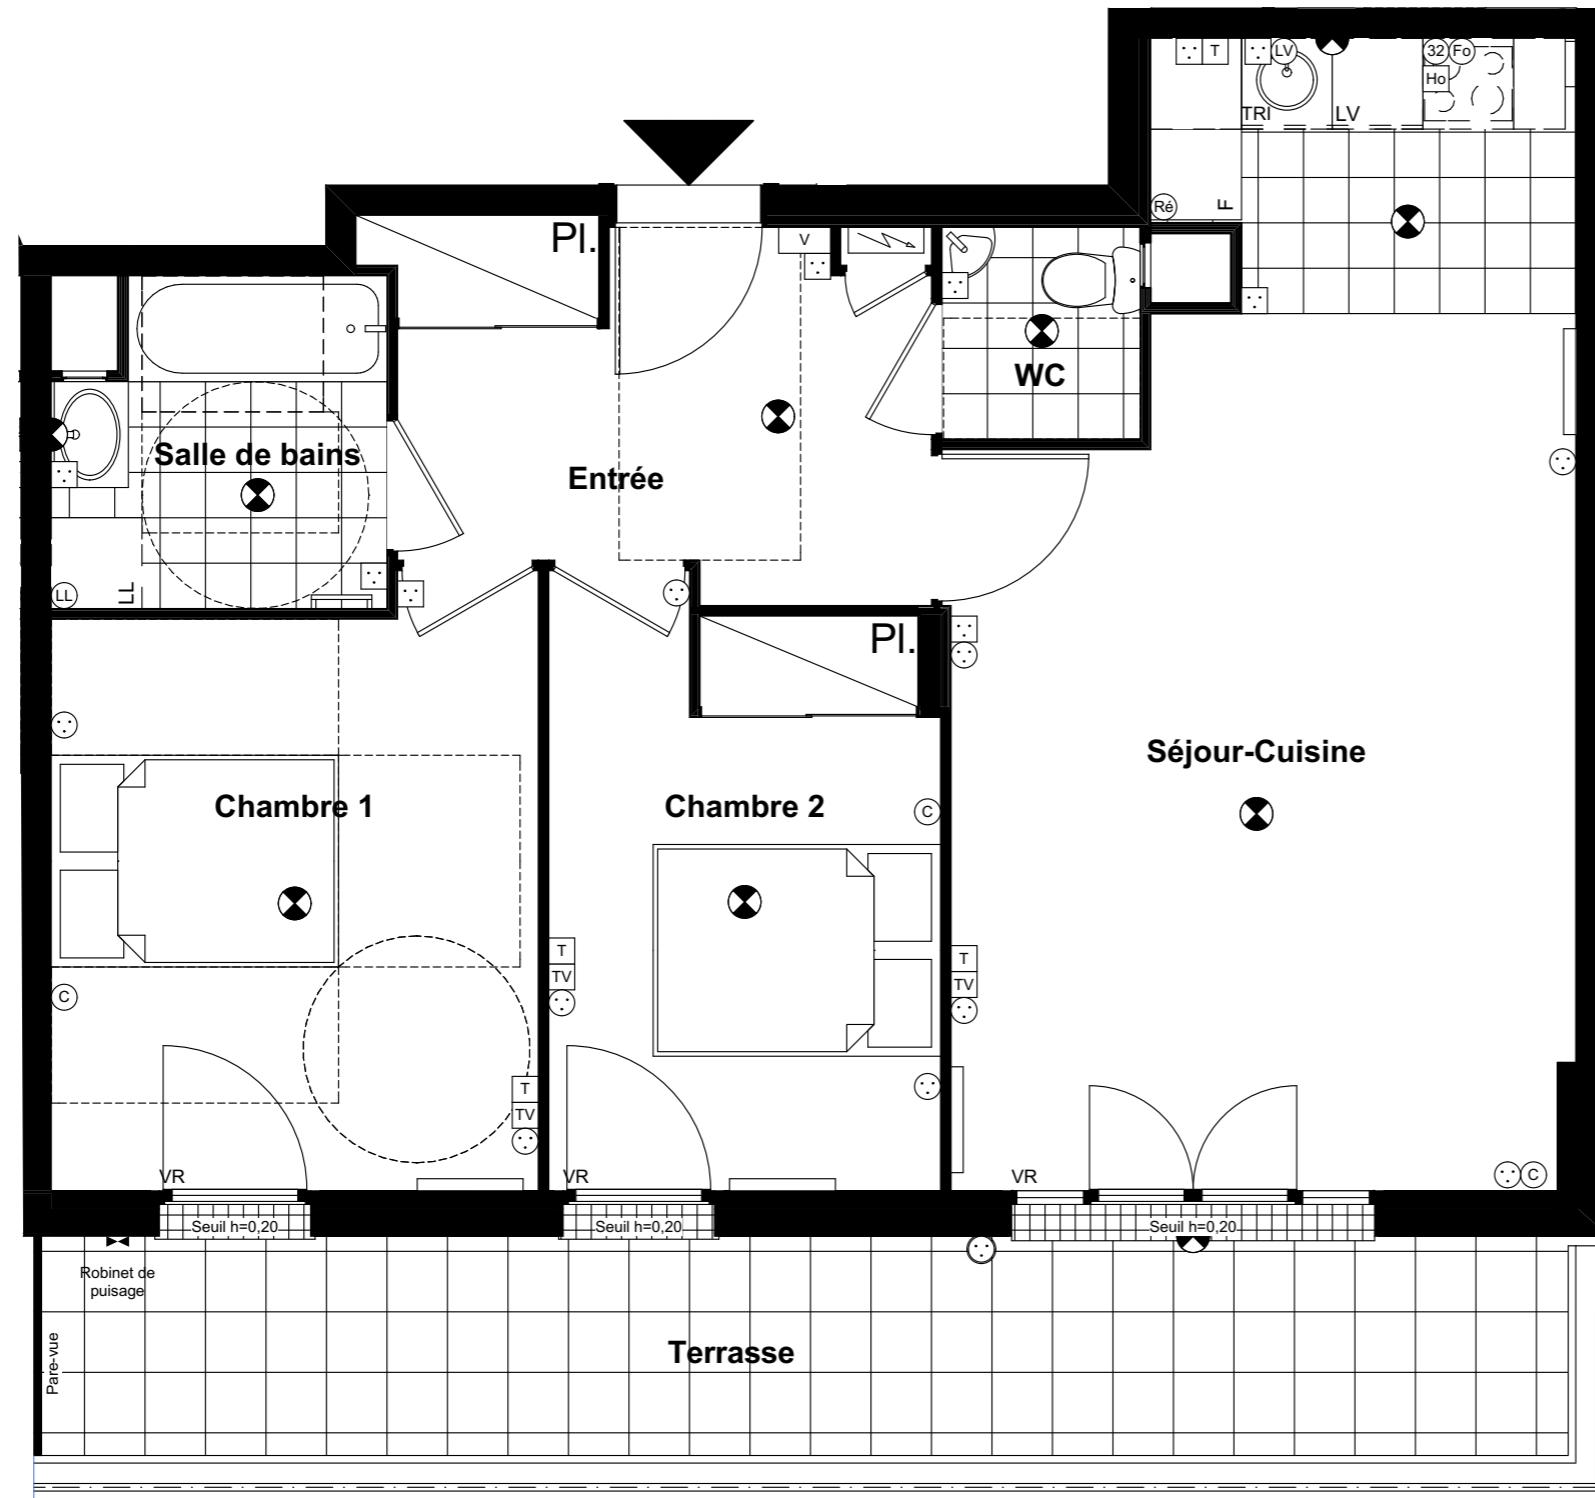

ZAC DE L'ARSENAL
Écoquartier de Rueil-Malmaison
92500 RUEIL-MALMAISON

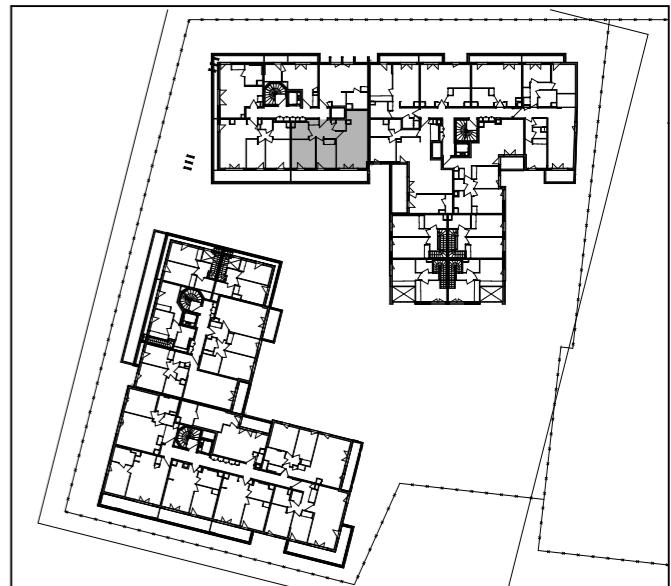

LOT B1.103

Appartement 3 pièces - 1^{er} étage

| | |
|-----------------------------------|----------------------------|
| Entrée | 8,16 |
| Séjour-Cuisine | 27,48 |
| Salle de bains | 4,53 |
| WC | 1,83 |
| Chambre 1 | 12,47 |
| Chambre 2 | 9,98 |
| SURFACE TOTALE HABITABLE : | 64,45 m² |
| Terrasse | 14,64 |
| SURFACE TOTALE PRIVATIVE : | 79,09 m² |

LÉGENDE

| | | |
|--|----------------------|-----------------------------------|
| Point lumineux en plafond | Prise lave-linge | Sèche-serviette |
| Point lumineux en applique | Prise lave-vaisselle | Radiateur |
| Prise de courant basse 16A+T | Prise Télécom | Tableau électrique |
| Prise de courant haute 16A+T | Prise TV | Soffite/Faux-plafonds |
| Prise de courant basse 16A+T étanche | Vidéophone | H 2,00m sauf indication contraire |
| Prise de courant basse 16A+T commandée | VR | Volet roulant |
| Boîtier cuisson | AV | Allège vitrée |
| Prise four | | Fenêtre |
| Prise hotte | | Porte-fenêtre |
| Prise réfrigérateur | | |