



0m .5 1 2 3

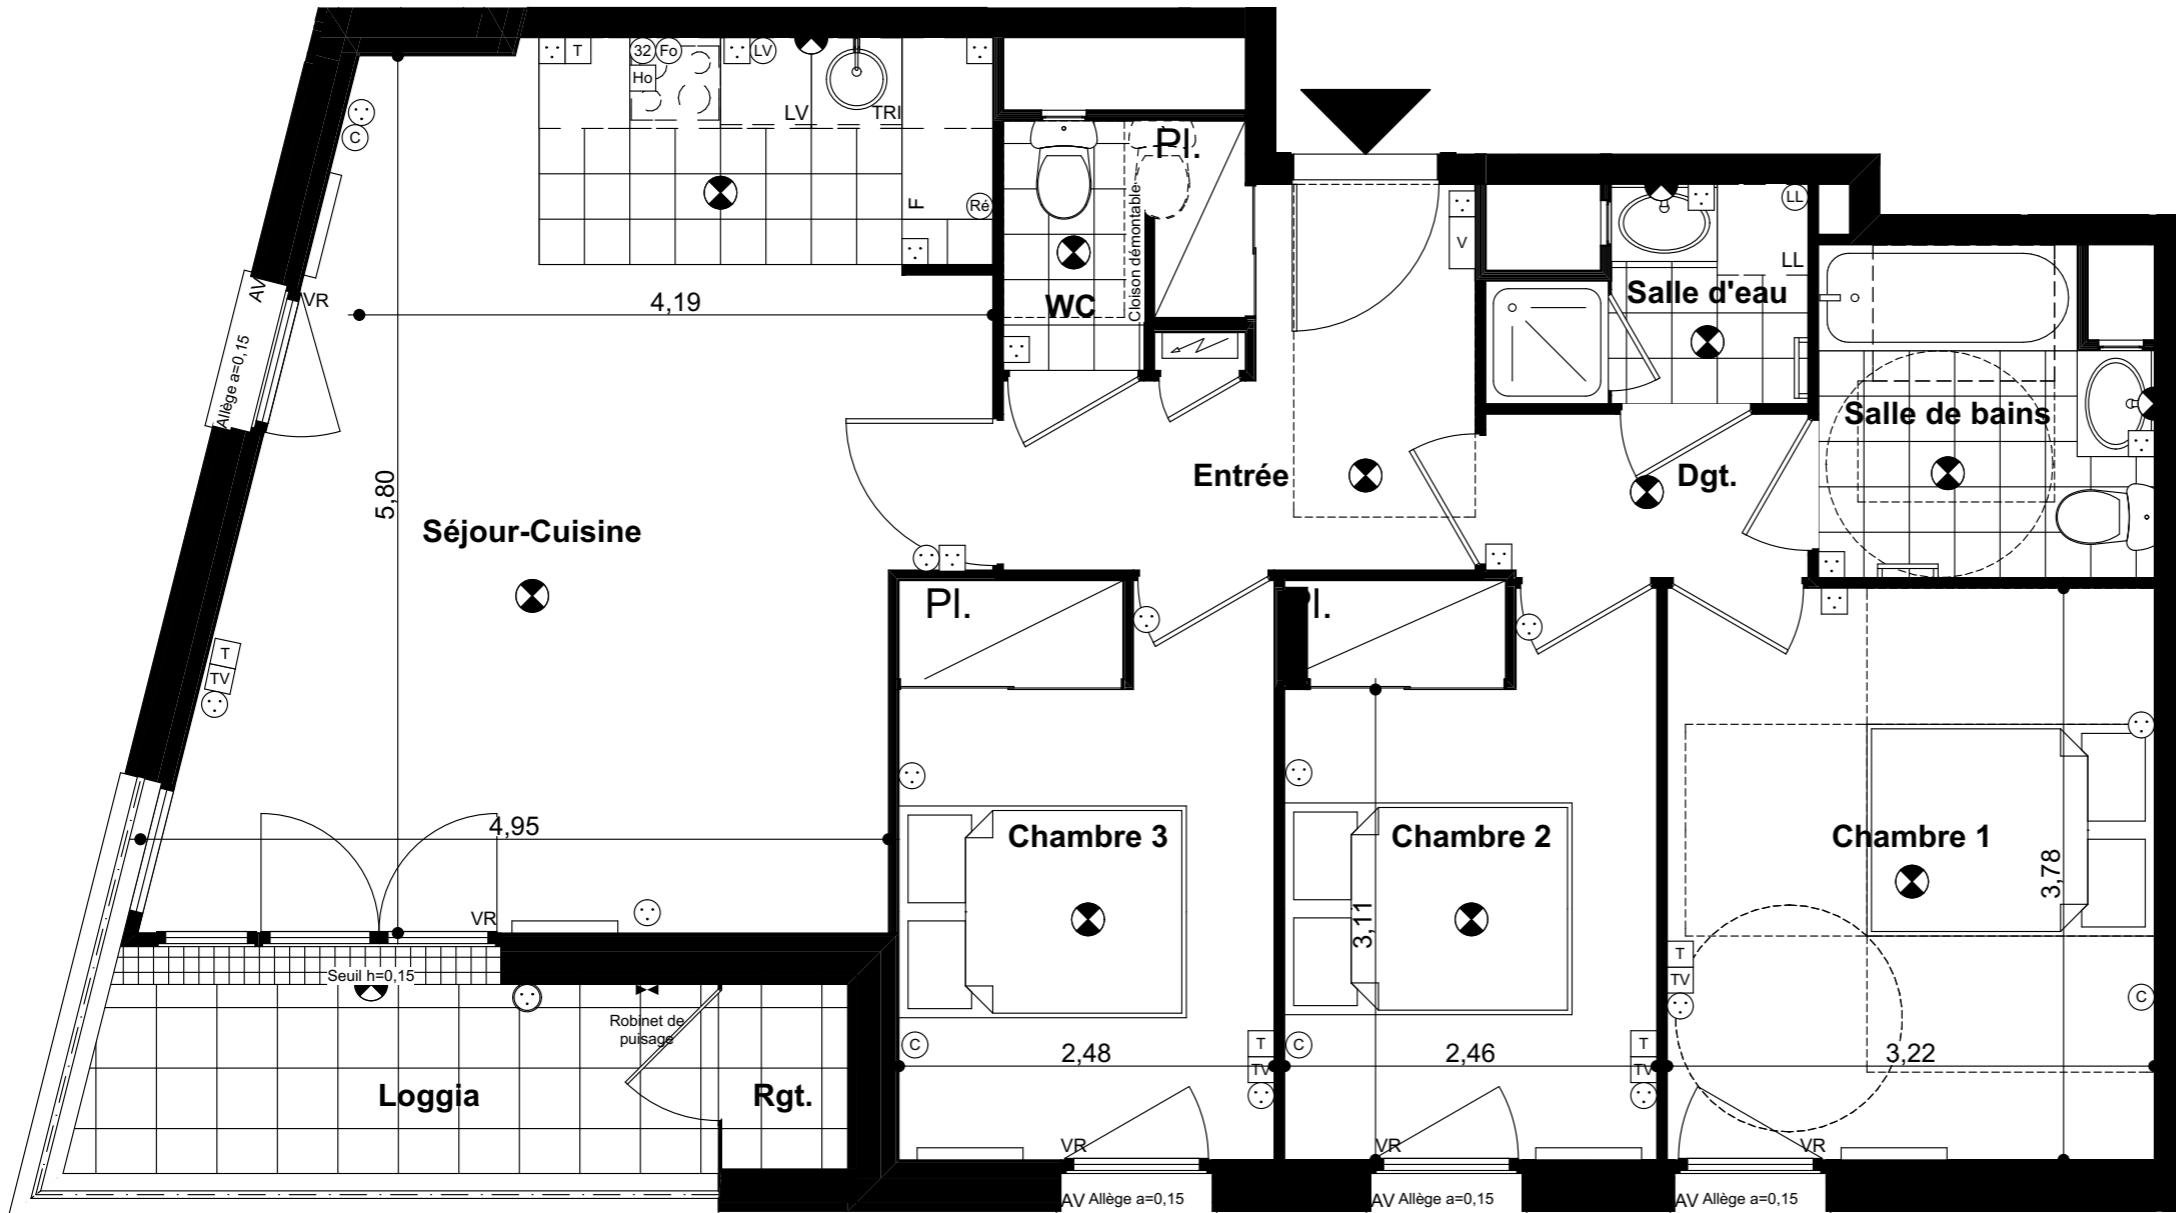

ZAC DE L'ARSENAL
Écoquartier de Rueil-Malmaison
92500 RUEIL-MALMAISON

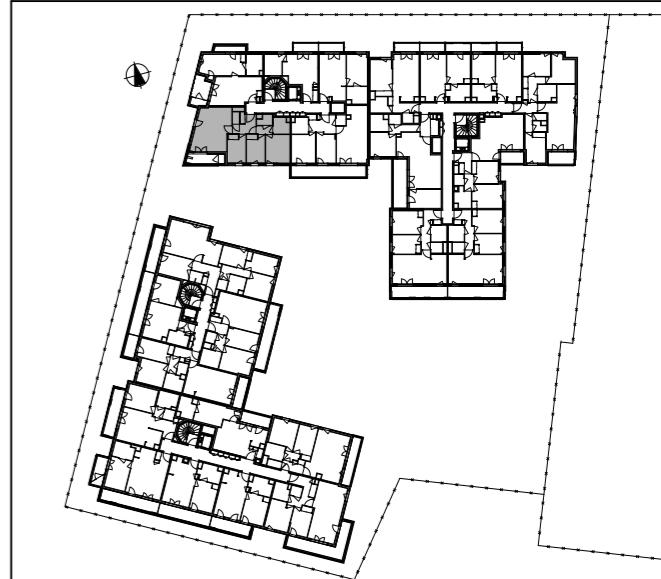

LOT B1.304

Appartement 4 pièces - 3^e étage

Entrée	6,63
Séjour-Cuisine	27,22
Salle de bains	4,53
Salle d'eau	2,56
WC	1,53
Dgt.	2,29
Chambre 1	12,17
Chambre 2	9,23
Chambre 3	9,45
SURFACE TOTALE HABITABLE :	75,61 m²
Loggia	6,07
Rgt.	0,99

SURFACE TOTALE PRIVATIVE : 82,67 m²

LÉGENDE

Point lumineux en plafond	Prise lave-linge	Sèche-serviette
Point lumineux en applique	Prise lave-vaisselle	Radiateur
Prise de courant basse 16A+T	Prise Télécom	Tableau électrique
Prise de courant haute 16A+T	Prise TV	Soffite/Faux-plafonds
Prise de courant basse 16A+T étanche	Vidéophone	HT 2,20m sauf indication contraire
Boîtier cuisson	VR	Volet roulant
Prise four	AV	Allège vitrée
Prise hotte		Fenêtre
Prise réfrigérateur		Porte-fenêtre