



0m .5 1 2 3

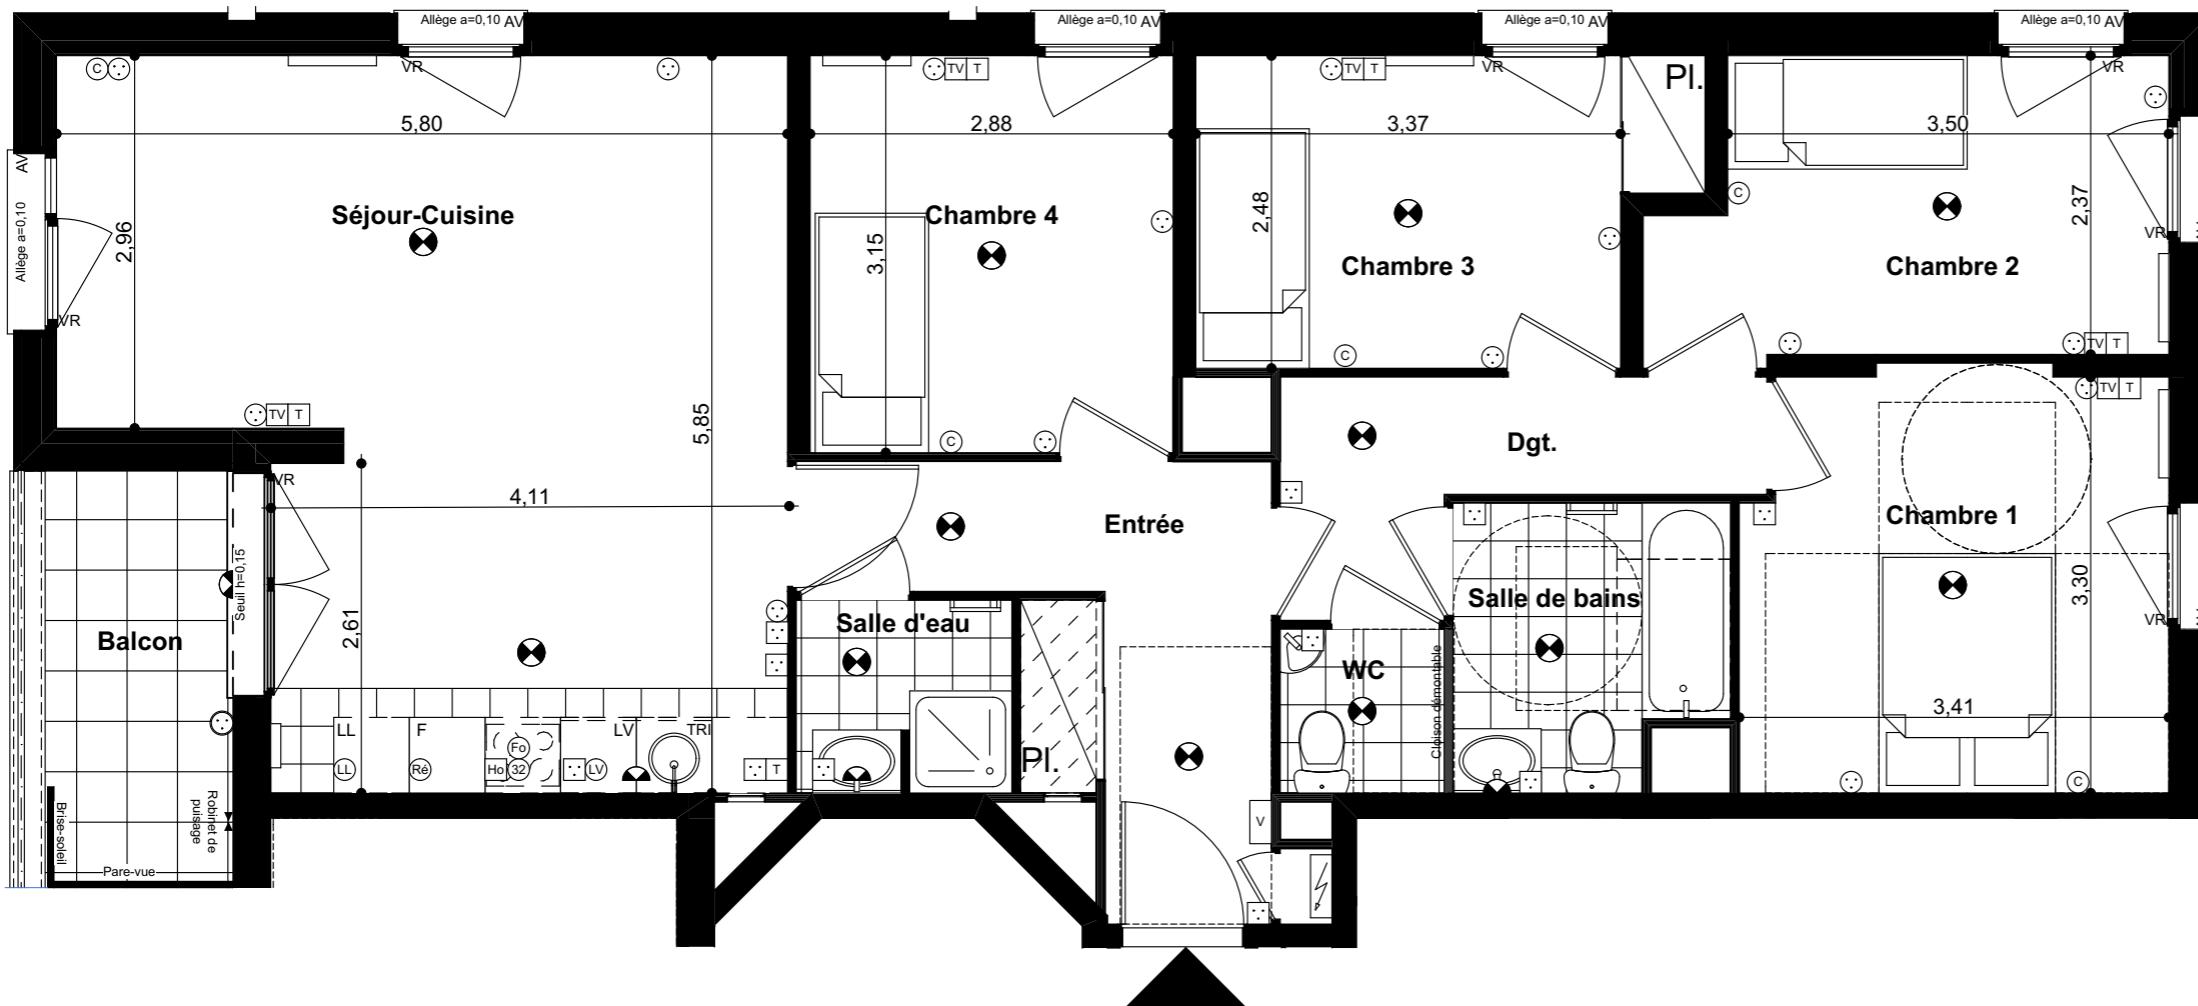

NOTA:

- Des modifications sont susceptibles d'être apportées à ce plan en fonction des nécessités techniques ou réglementaires de la réalisation.
- Les surfaces indiquées sont approximatives au sens de l'article L261-15 du CHH.
- Les retombées, soffites, faux-plafonds, trappes de visite, canalisations, convecteurs, l'emplacement des équipements et implantations électriques, ainsi que la hauteur sous plafond et la hauteur des seuils et allèges sont figurés à titre indicatif.
- Les plantations éventuelles ne sont pas contractuelles. L'équipement électroménager et mobilier indiqué sur plan n'est pas fourni.

ZAC DE L'ARSENAL
Écoquartier de Rueil-Malmaison
92500 RUEIL-MALMAISON

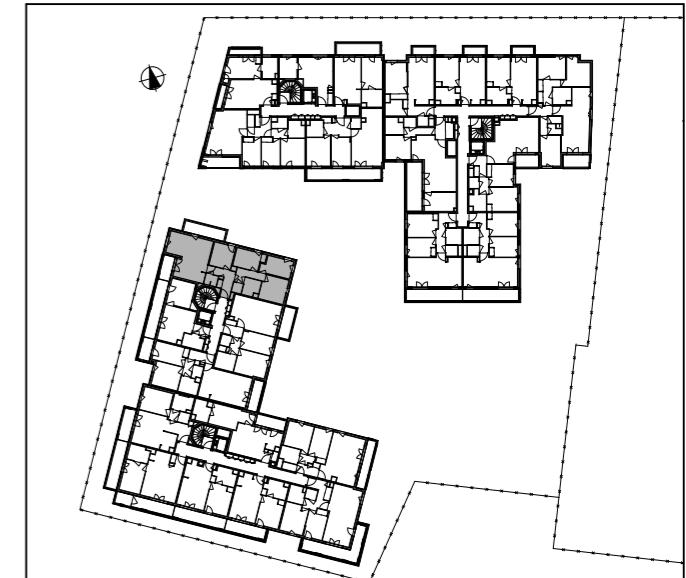

LOT A2.201

Appartement 5 pièces - 2^e étage

Entrée	8,39
Séjour-Cuisine	28,85
Salle de bains	4,65
Salle d'eau	2,58
WC	1,69
Dgt.	4,89
Chambre 1	11,05
Chambre 2	9,14
Chambre 3	9,09
Chambre 4	9,07
SURFACE TOTALE HABITABLE :	89,40 m²
Balcon	4,79

SURFACE TOTALE PRIVATIVE : 94,19 m²

LÉGENDE

Point lumineux en plafond	Prise lave-linge	Sèche-serviette
Point lumineux en applique	Prise lave-vaisselle	Radiateur
Prise de courant basse 16A+T	Prise Télécom	Tableau électrique
Prise de courant haute 16A+T	Prise TV	Soffite/Faux-plafonds
Prise de courant basse 16A+T étanche	Vidéophone	H 2,20m sauf indication contraire
Boîtier cuisson	VR	Volet roulant
Prise four	AV	Allège vitrée
Prise hotte		
Prise réfrigérateur		
Fenêtre		