


ETAGE 1

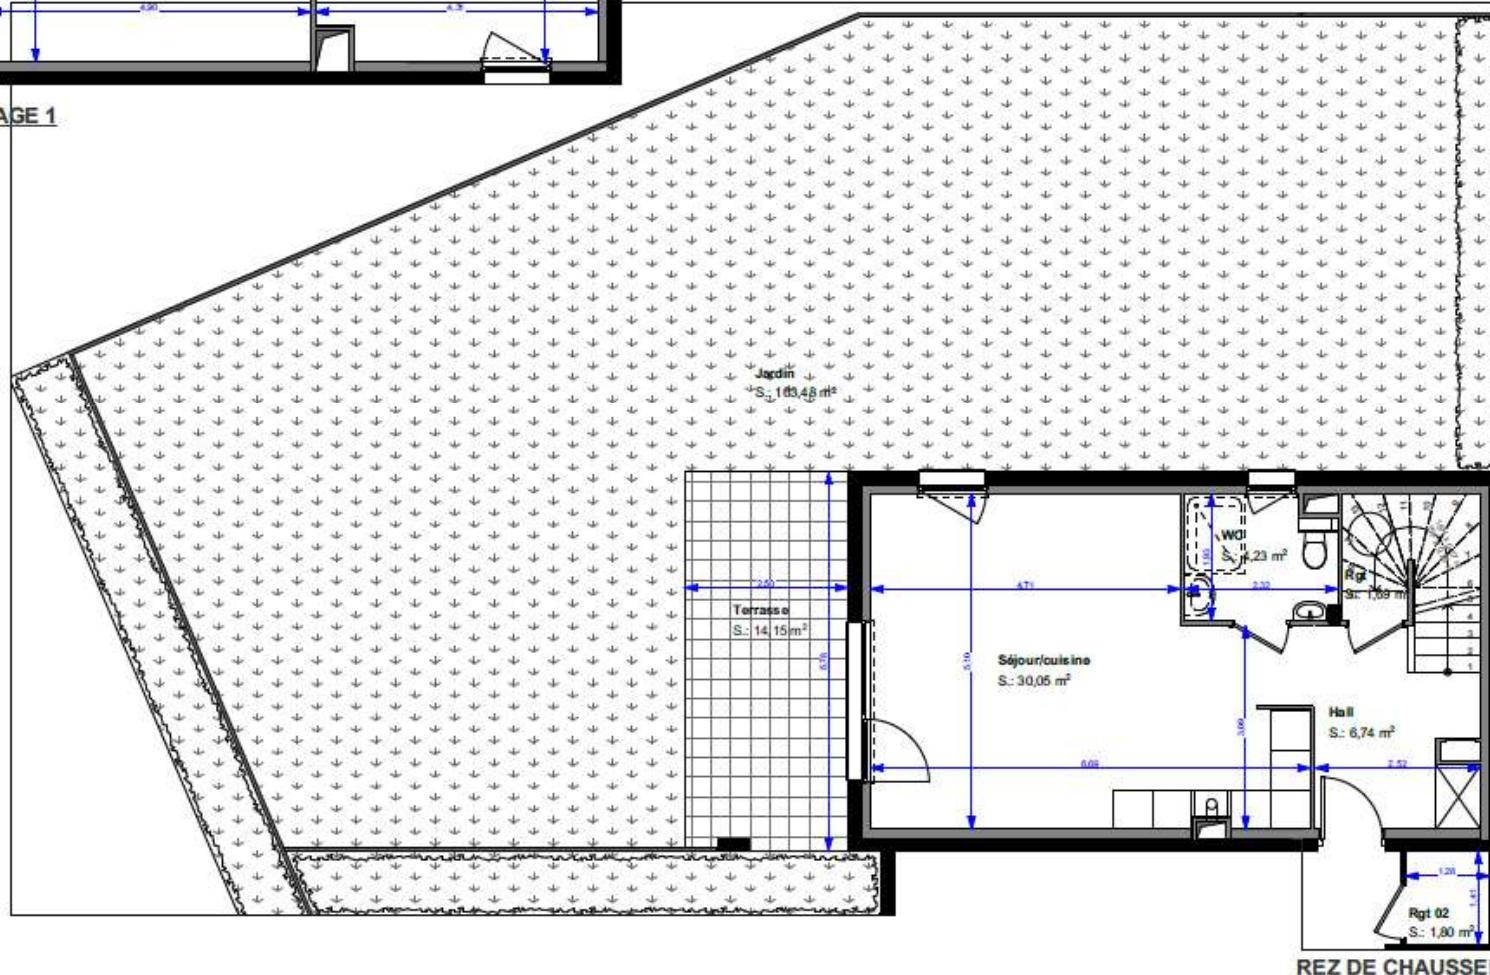

REZ DE CHAUSSEE

Nota :

« LES COTES ET SUPERFICIES SONT DONNEES SOUS RESERVE DES IMPERATIFS TECHNIQUES DE CONSTRUCTION ET DES TOLERANCES D'EXECUTION. LES RETOMBES DE POUTRES, SOFFITES, FAUX-PLAFONDS, CANALISATIONS NE SONT PAS SYSTEMATIQUEMENT FIGURÉS. L'EPATTEUR DES ISOLANTS SERA DÉTERMINÉE PAR L'ÉTUDE TECHNIQUE. DE CE FAIT, LES INDICATIONS PORTEES SUR LES PLANS SONT APPROXIMATIVES, LES EQUIPEMENTS DE CUISINE NE SONT PAS CONTRACTUELS, LEUR POSITIONNEMENT EST INDICATIF. »



L'instant Bucolique

Rue Albert Schweitzer
67390 MARCKOLSHEIM

BATIMENT A

LOGEMENT 02

NIVEAU: REZ-DE-CHAUSSEE

TYPE: F4 Duplex

SURFACE: 83.55 m²

TERRASSE: 14.15 m²

JARDIN PRIVATIF: 163.48 m²

Rangement: 1.80 m²

DATE : 27 Mai 2019 - Version PC

