

Appartement n° C32
Type T3
Bâtiment C
Niveau 3ème Etage

Séjour/Cuisine 28.15 m²
Chambre 1 14.37 m²
Chambre 2 9.12 m²
Salle de bains/Wc 6.35 m²
Dégagement 2.79 m²

TOTAL SURFACES HABITABLES 60.78 m²

Terrasse 39.89 m²

TOTAL SURFACES ANNEXES 39.89 m²


LEGENDE ELECTRIQUE

⏻ Interrupteur simple	⏻ Interrupteur double	⏻ Va et vient	⏻ Commande Centralisation Eclairage et Volet Roulant	⏻ Prise RJ45	⏻ P.S. Prise spécialisée	⏻ L.V. Prise Lave Vaisselle	⏻ L.L. Prise Lave Linge	⏻ 32A Prise 32A	⏻ Alim Hotte	⏻ Alim VR	⏻ Vidéophone	⏻ Tableau électrique	⏻ Thermostat d'ambiance	⏻ Détecteur de fumée
-----------------------	-----------------------	---------------	--	--------------	--------------------------	-----------------------------	-------------------------	-----------------	--------------	-----------	--------------	----------------------	-------------------------	----------------------

Des modifications sont susceptibles d'être apportées à ce plan en fonction des nécessités techniques de la réalisation, tant en ce qui concerne les dimensions libres que les équipements sanitaires et électriques. Les surfaces et hauteurs sous plafond indiquées sont approximatives, les retombées, soffites, faux-plafonds ainsi que l'emplacement des équipements sanitaires ne sont pas tous figurés ou le sont à titre indicatif. Les emplacements des nouilles ne sont pas représentés.

20/10/2017

SERIE NOTAIRE

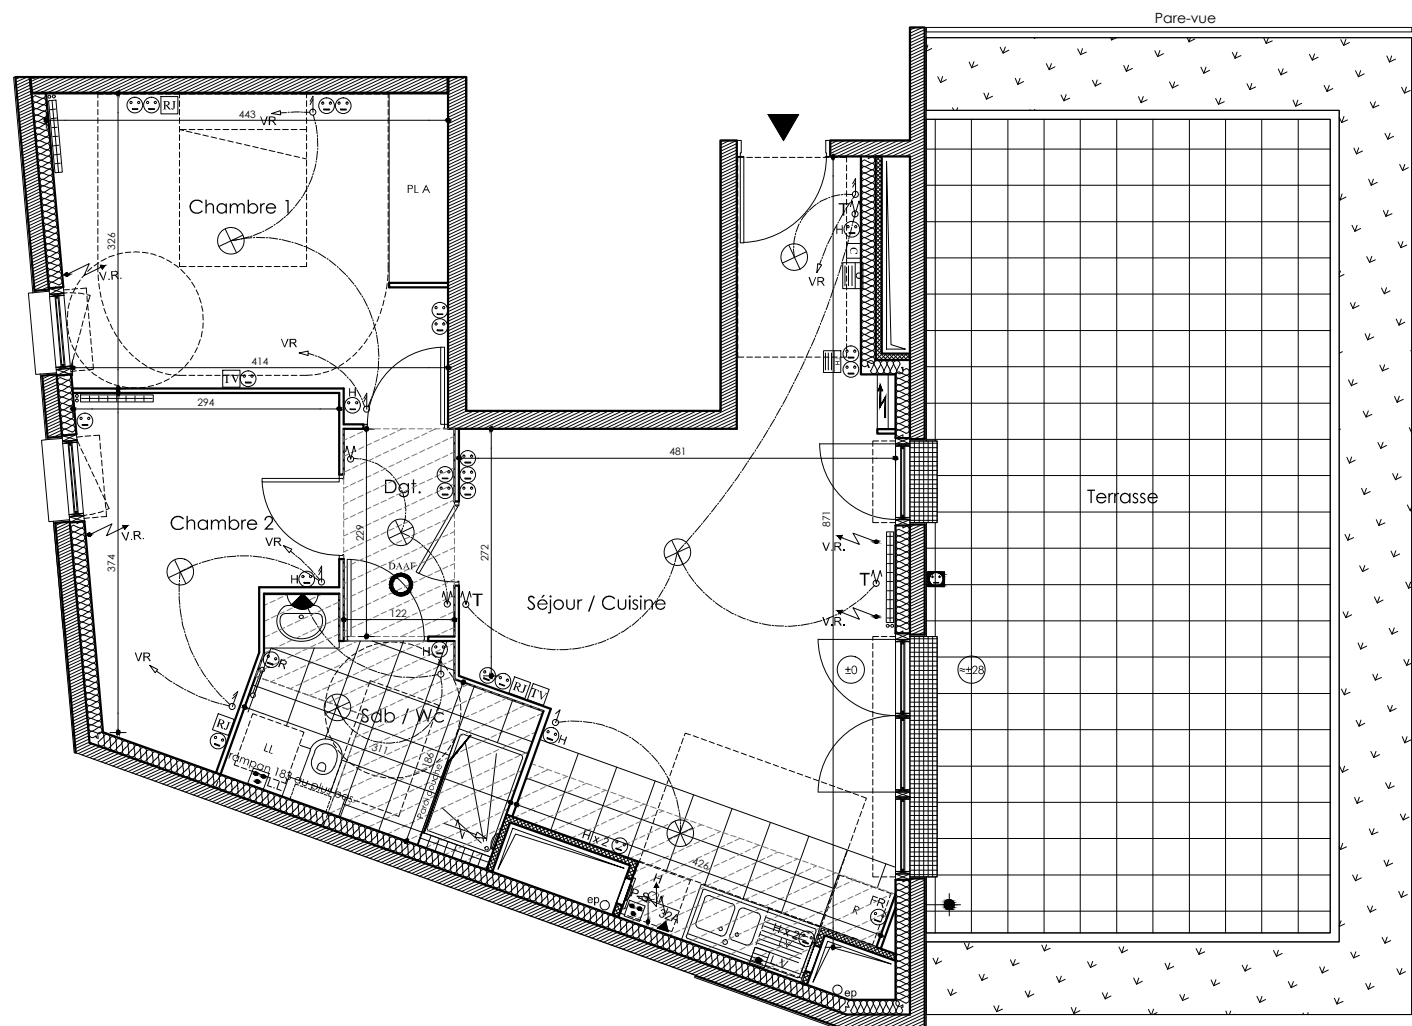

VR : Volet roulant	PL A : Placard aménagé	⏻ Bouche de ventilation	⏻ Trappe de visite	Ep : Descente eau pluviale	⏻ Robinet de puisage	⏻ Soffite ou faux-plafond	⏻ Espace de manœuvre obligatoire pour personnes à mobilité réduite (PMR)	⏻ Radiateur	⏻ Equipements des cuisines (non fournis) : LL / LV : Lave-Linge / Vaisselle CU : Paque de cuisson R : Réfrigérateur
--------------------	------------------------	-------------------------	--------------------	----------------------------	----------------------	---------------------------	--	-------------	--

Signature Acquéreur

