

spirit

RDC | Studio | N°B012



TABLEAU DE SURFACES

Surfaces intérieures habitables


| | |
|----------------|------|
| SdB | 5,8 |
| Séjour/Cuisine | 22,4 |

Surfaces annexes

| | |
|----------|---------------------------|
| Jardin | 21,0 |
| Terrasse | 9,2 |
| | 30,2 m² |

Nota : la surface des placards est incluse dans celle des pièces attenantes

| | | | |
|---------|--|---------------|---|
| | Détecteur de fumée | | PC 16 A+T étanche |
| | PC 16 A+T | | Attente électrique haute |
| | PC 20 A+T spécialisé lave linge | | Réglette lumineuse |
| | PC 20 A+T spécialisé lave vaisselle | | Applique extérieure (terrasse et jardin privatif) |
| | PC 16 A+T à 1.00m /sol | | Plafonnier |
| | PC 32 A+T | | Sortie de fil pour applique DCL à 1,80 m |
| | PC 16 A+T à 1.80m /sol | | Tableau électrique |
| | PC 20 A+T spécialisé pour four indépendant | | Prise RJ45 |
| | PC double 16 A+T | | Vidéophone |
| | Porte fenêtre | | Convector |
| | Fenêtre | | Sèche Serviette |
| VR | Volet Roulant électrique | | Soffite - Faux-plafond |
| VB | Volets bois manuels | A = 95 | Allège |
| ST | Store à commande électrique | | Banquette Sdb hauteur = 1m |
| Pare-D. | Pare Douche | | |

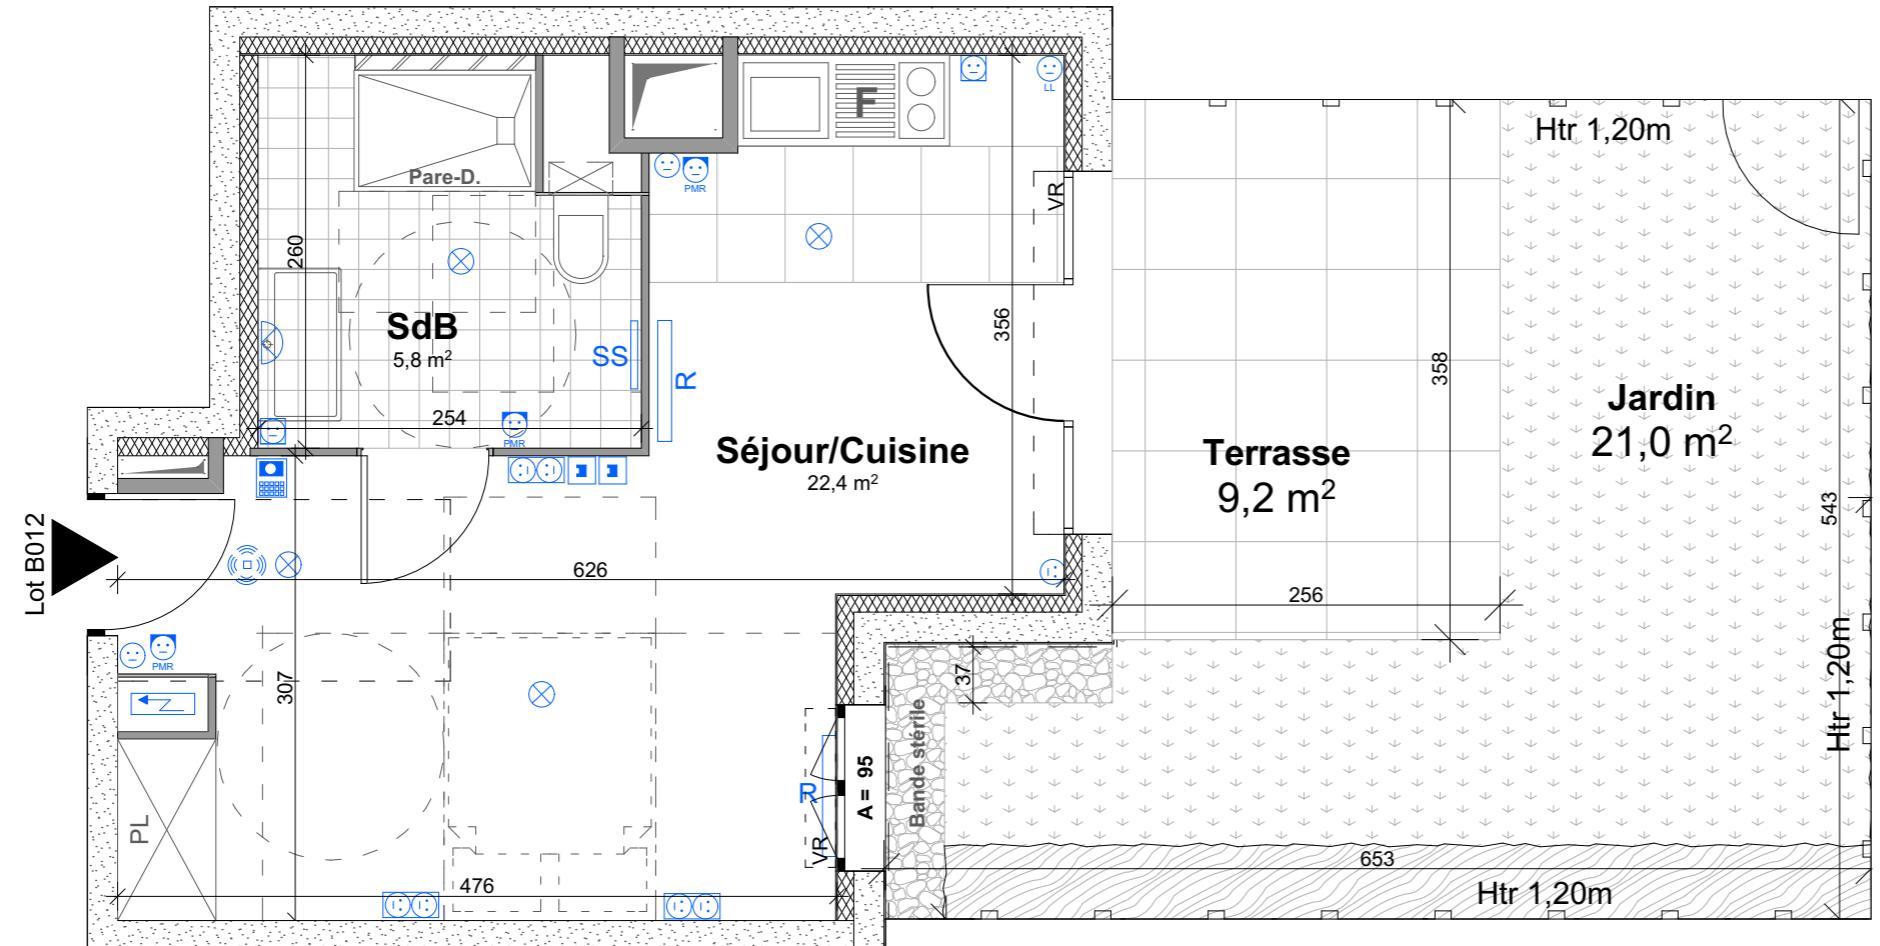

NOTE : Des modifications sont susceptibles d'être apportées à ce plan en fonction des nécessités de la réalisation, tant en ce qui concerne les dimensions libres que les équipements sanitaires et électriques. Les surfaces et hauteurs sous plafond indiquées sont approximatives. Les retombées, soffites, faux-plafonds ainsi que l'emplacement des équipements sanitaires ne sont pas tous figurés ou le sont à titre indicatif.