


# ALTO

Avenue Jean-Jaurès, avenue Karl Marx, rue Oum Kalsoum  
93000 BOBIGNY




27 avenue des murs du Parc  
94306 VINCENNES Cedex

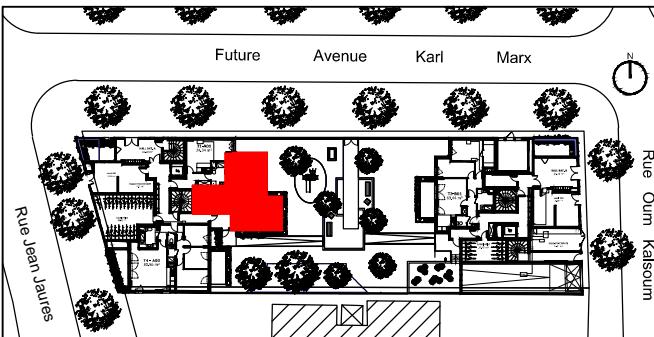


### 3 Pièces Bâtiment A - A02 - RDJ

|                          |                     |
|--------------------------|---------------------|
| Entrée                   | 2.83m <sup>2</sup>  |
| Séjour+Cuisine           | 21.03m <sup>2</sup> |
| Chambre 1                | 13.97m <sup>2</sup> |
| Chambre 2                | 9.04m <sup>2</sup>  |
| SdE                      | 5.01m <sup>2</sup>  |
| Dgt                      | 3.17m <sup>2</sup>  |
| WC                       | 2.01m <sup>2</sup>  |
| SURFACE HABITABLE TOTALE | 57.07m <sup>2</sup> |
| Terrasse                 | 8.58m <sup>2</sup>  |

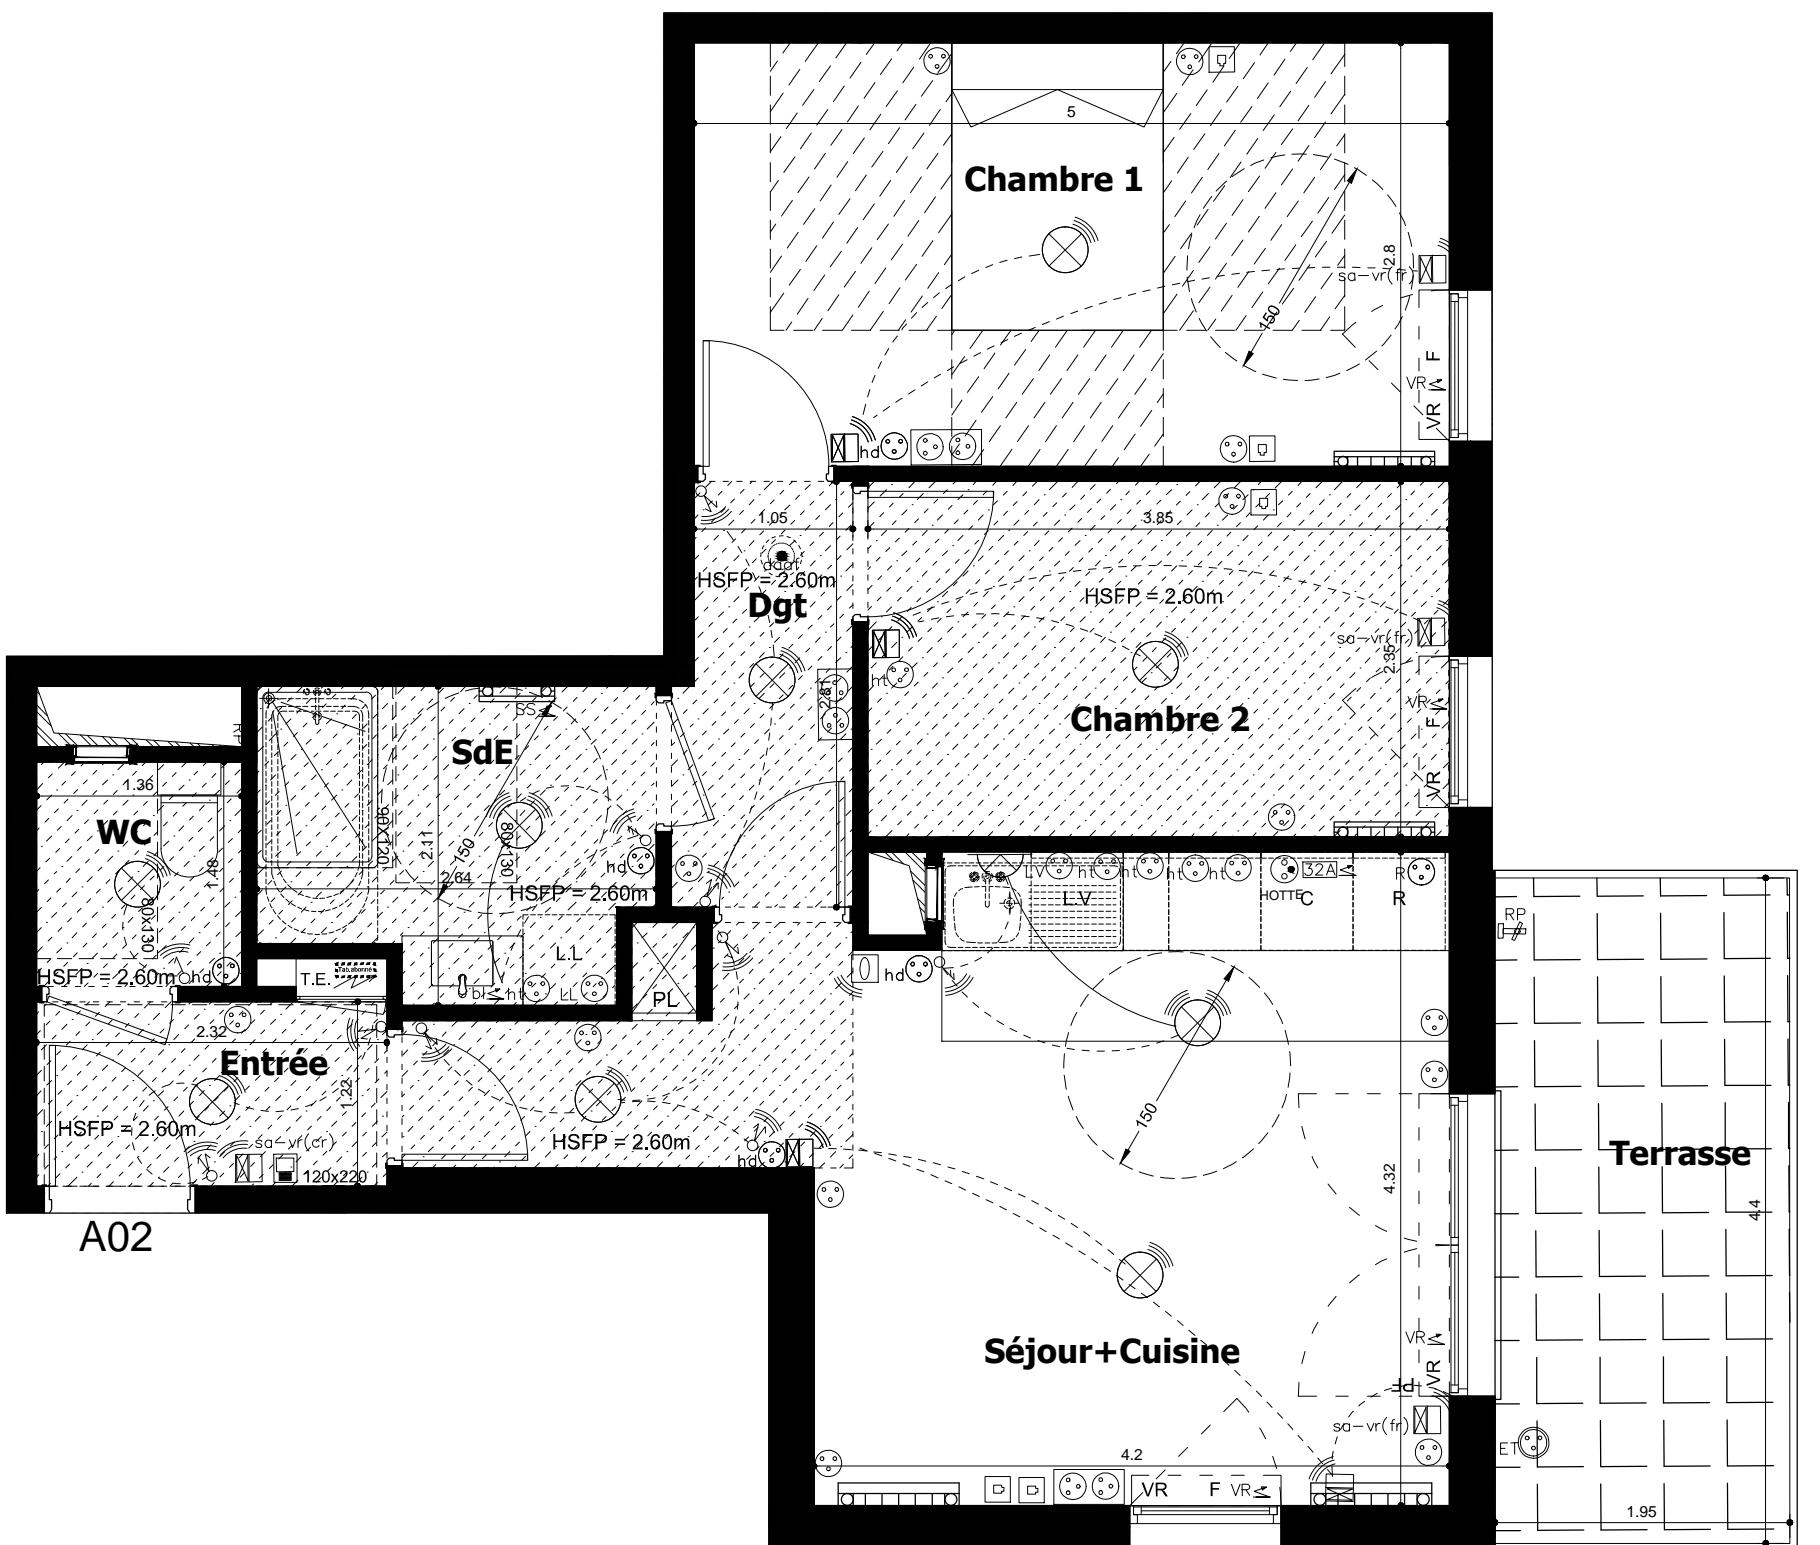

A02

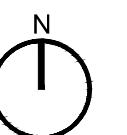

-NOTAIRE-

| LEGENDE |   |
|---------|---|
| VR      | Volet Roulant   |
| VP      | Volet Pliant  |
| PF      | Porte-Fenêtre   |
| F       | Fenêtre   |
| SdE     | Sèche-serviette   |
| R       | Radiateur   |
| EP      | Récupération eau pluviale                                   |
| G       | Gaine technique   |
| T.E.    | Tableau électrique  |
| SOFFITE | Soffite ou faux-plafond                                     |
| VR      | Visiophone  |
| VR      | Liaison RADIO   |
| VR      | Liaison FILAIRE   |
| VR      | Prise de courant simple                                     |
| VR      | Prise de courant double (pour veilleuse de l'option FLEXOM) |
| VR      | Prise de courant haute                                      |
| VR      | Prise de courant PMR  |
| VR      | Prise de courant étanche                                    |
| VR      | Prise directe lave vaisselle                                |
| VR      | Prise directe lave linge                                    |
| VR      | Prise directe réfrigérateur                                 |
| VR      | Alimentation 32A  |
| VR      | Prise haute   |
| VR      | Prise RJ45 de communication (TEL, TV, INTERNET)             |
| VR      | Thermostat RADIO  |
| VR      | Alimentation sèche serviette                                |
| VR      | Détecteur de fumée (DAAF)                                   |
| VR      | Interrupteur RADIO  |
| VR      | Robinet de puisage  |

DATE : 15 SEPT 2017

INDICE : M



MPA  
architectes

NOTA:

- Des modifications sont susceptibles d'être apportées à ce plan en fonction des nécessités techniques ou réglementaires lors de la réalisation.
- Les surfaces indiquées sont approximatives conformément à l'article R261-25 du CCH.
- Les retombées, soffites, faux-plafonds, trappes de visite, gaines, canalisations, radiateurs, l'emplacement des équipements et implantations électriques, ainsi que la hauteur sous plafond et la hauteur des seuils et allèges sont figurés à titre indicatif.
- Les plantations éventuelles ne sont pas contractuelles. L'équipement électroménager et mobilier éventuellement indiqué sur plan n'est pas fourni.

0 0.5 1 1.5 2