


NOTA:
DES MODIFICATIONS SONT SUSCEPTIBLES D'ETRE APPELÉES EN FONCTION DES NÉCESSITÉS TECHNIQUES ET ADMINISTRATIVES POUR LES DIMENSIONS LIBRES, FAUX-PLAFONDS, RETOMBÉES, ET LES APPAREILLAGES DONT LA NATURE ET LE NOMBRE SONT DONNÉES A TITRE INDICATIF. LES SURFACES SONT APPROXIMATIVES. LES CANALISATIONS NE SONT PAS FIGURÉES. LA VÉGÉTATION N'EST PAS CONTRACTUELLE.
LES ATTENTES EF, ECS ET VIDANGE SONT PRÉVUES AU DROIT DE L'EMPLACEMENT FIGURANT LEVIER EN POINTILLES SUR LE PLAN.

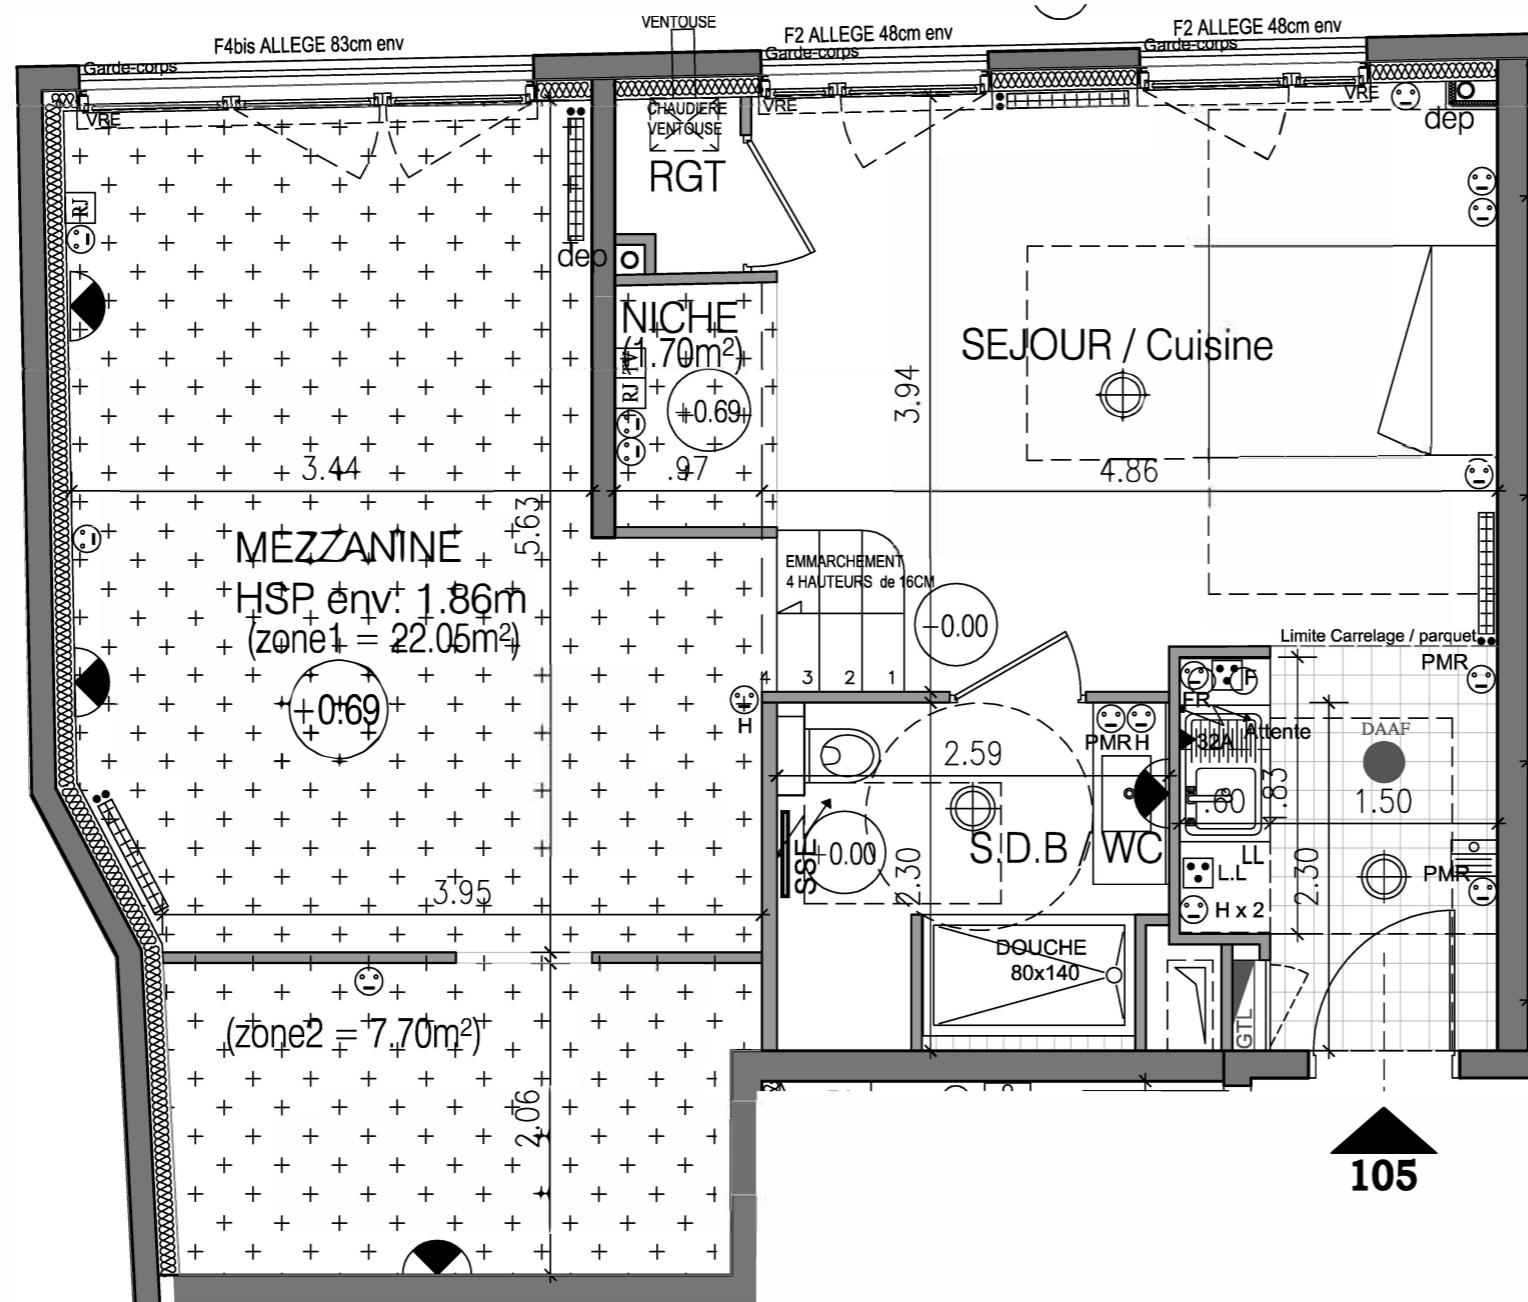


PROVISOIRE



**BONAPARTE
PROMOTION**

L'Aramis

57 rue de Verdun, 1/3 rue Jean Macé
92 150 SURESNES

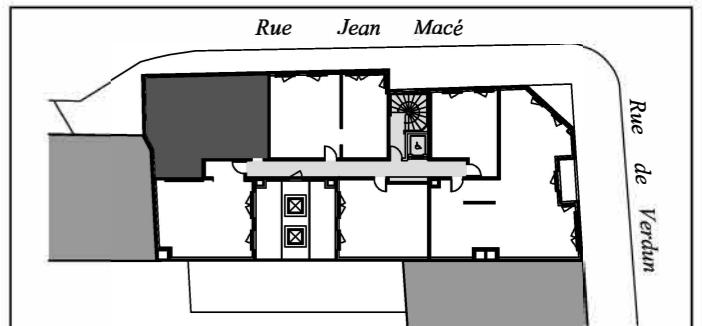

N°Lot:	ETAGE	TYPE	SURF HAB
105	R+1	1 P+	30,15m ² (59,90 m ² compris mezzanine)

SURFACES HABITABLES (m ²)	
Surfaces indiquées y compris placards	
SEJOUR (dont cuisine 5,10m ²)	23,57
S.D.B / WC	5,68
Rgt	0,90
MEZZANINE zone 1	22,05
MEZZANINE zone 2	7,70
NICHE	(1,70)*
TOTAL (hors S*)	30,15

LEGENDE	
POINT D'ÉCLAIRAGE AVEC DOUILLE DCL	POINT D'ÉCLAIRAGE MURAL
PRISE DE COURANT 16A	PRISE TV COAXIALE
PRISE DE COURANT 16A PMR ENTRE 0.90M ET 1.30M DU SOL	PRISE RJ45
2 Pr de courant 16A à 1.00M du sol	PRISE DE COURANT 16A SPECIALISÉE LAVE VAISSELLE
1 Pr de courant 16A à 1.00M du sol	PRISE DE COURANT 16A SPECIALISÉE LAVE LINÉE
PRISE DE COURANT ÉTANCHE	ALIMENTATION 32A PLAQUE DE CUISSON
PRISE DE COURANT DOUBLE	PRISE 16A SPÉCIALISÉE FOUR
VIDÉOPHONE	VRE
ATTENTE ELEC (HOTTE 1.80m)	DAAF
SÈCHE SERVIETTE ÉLECTRIQUE	SOFFITE, EMPRISE POUTRE OU BANQUETTE
RADIATEUR	ROBINET DE PUISAGE

Phase: 30 mars 2018