


**NOTA:** DES MODIFICATIONS SONT SUSCEPTIBLES D'ETRE APORTEES EN FONCTION DES NEECESSITES TECHNIQUES ET ADMINISTRATIVES POUR LES DIMENSIONS LIBRES, RETOMBES, FAUX-PLAFONDS, LES EQUIPEMENTS ET RESEAUX DIVERS, ET LES APPAREILLAGES ELECTRIQUES DONT LA NATURE ET LE NOMBRE SONT DONNES A TITRE INDICATIF. LES SURFACES SONT APPROXIMATIVES. LES CANALISATIONS NE SONT PAS FIGUREES. LA VEGETATION N'EST PAS CONTRACTUELLE. LES ALTIMETRIES SONT DONNES A TITRE INDICATIF ET SUSCEPTIBLE DE VARIER. LES ATTENTES EF, ECS ET VIDANGE SONT PREVUES AU DROIT DE L'EMPLACEMENT FIGURANT L'EVEIR EN POINTILLES SUR LE PLAN.

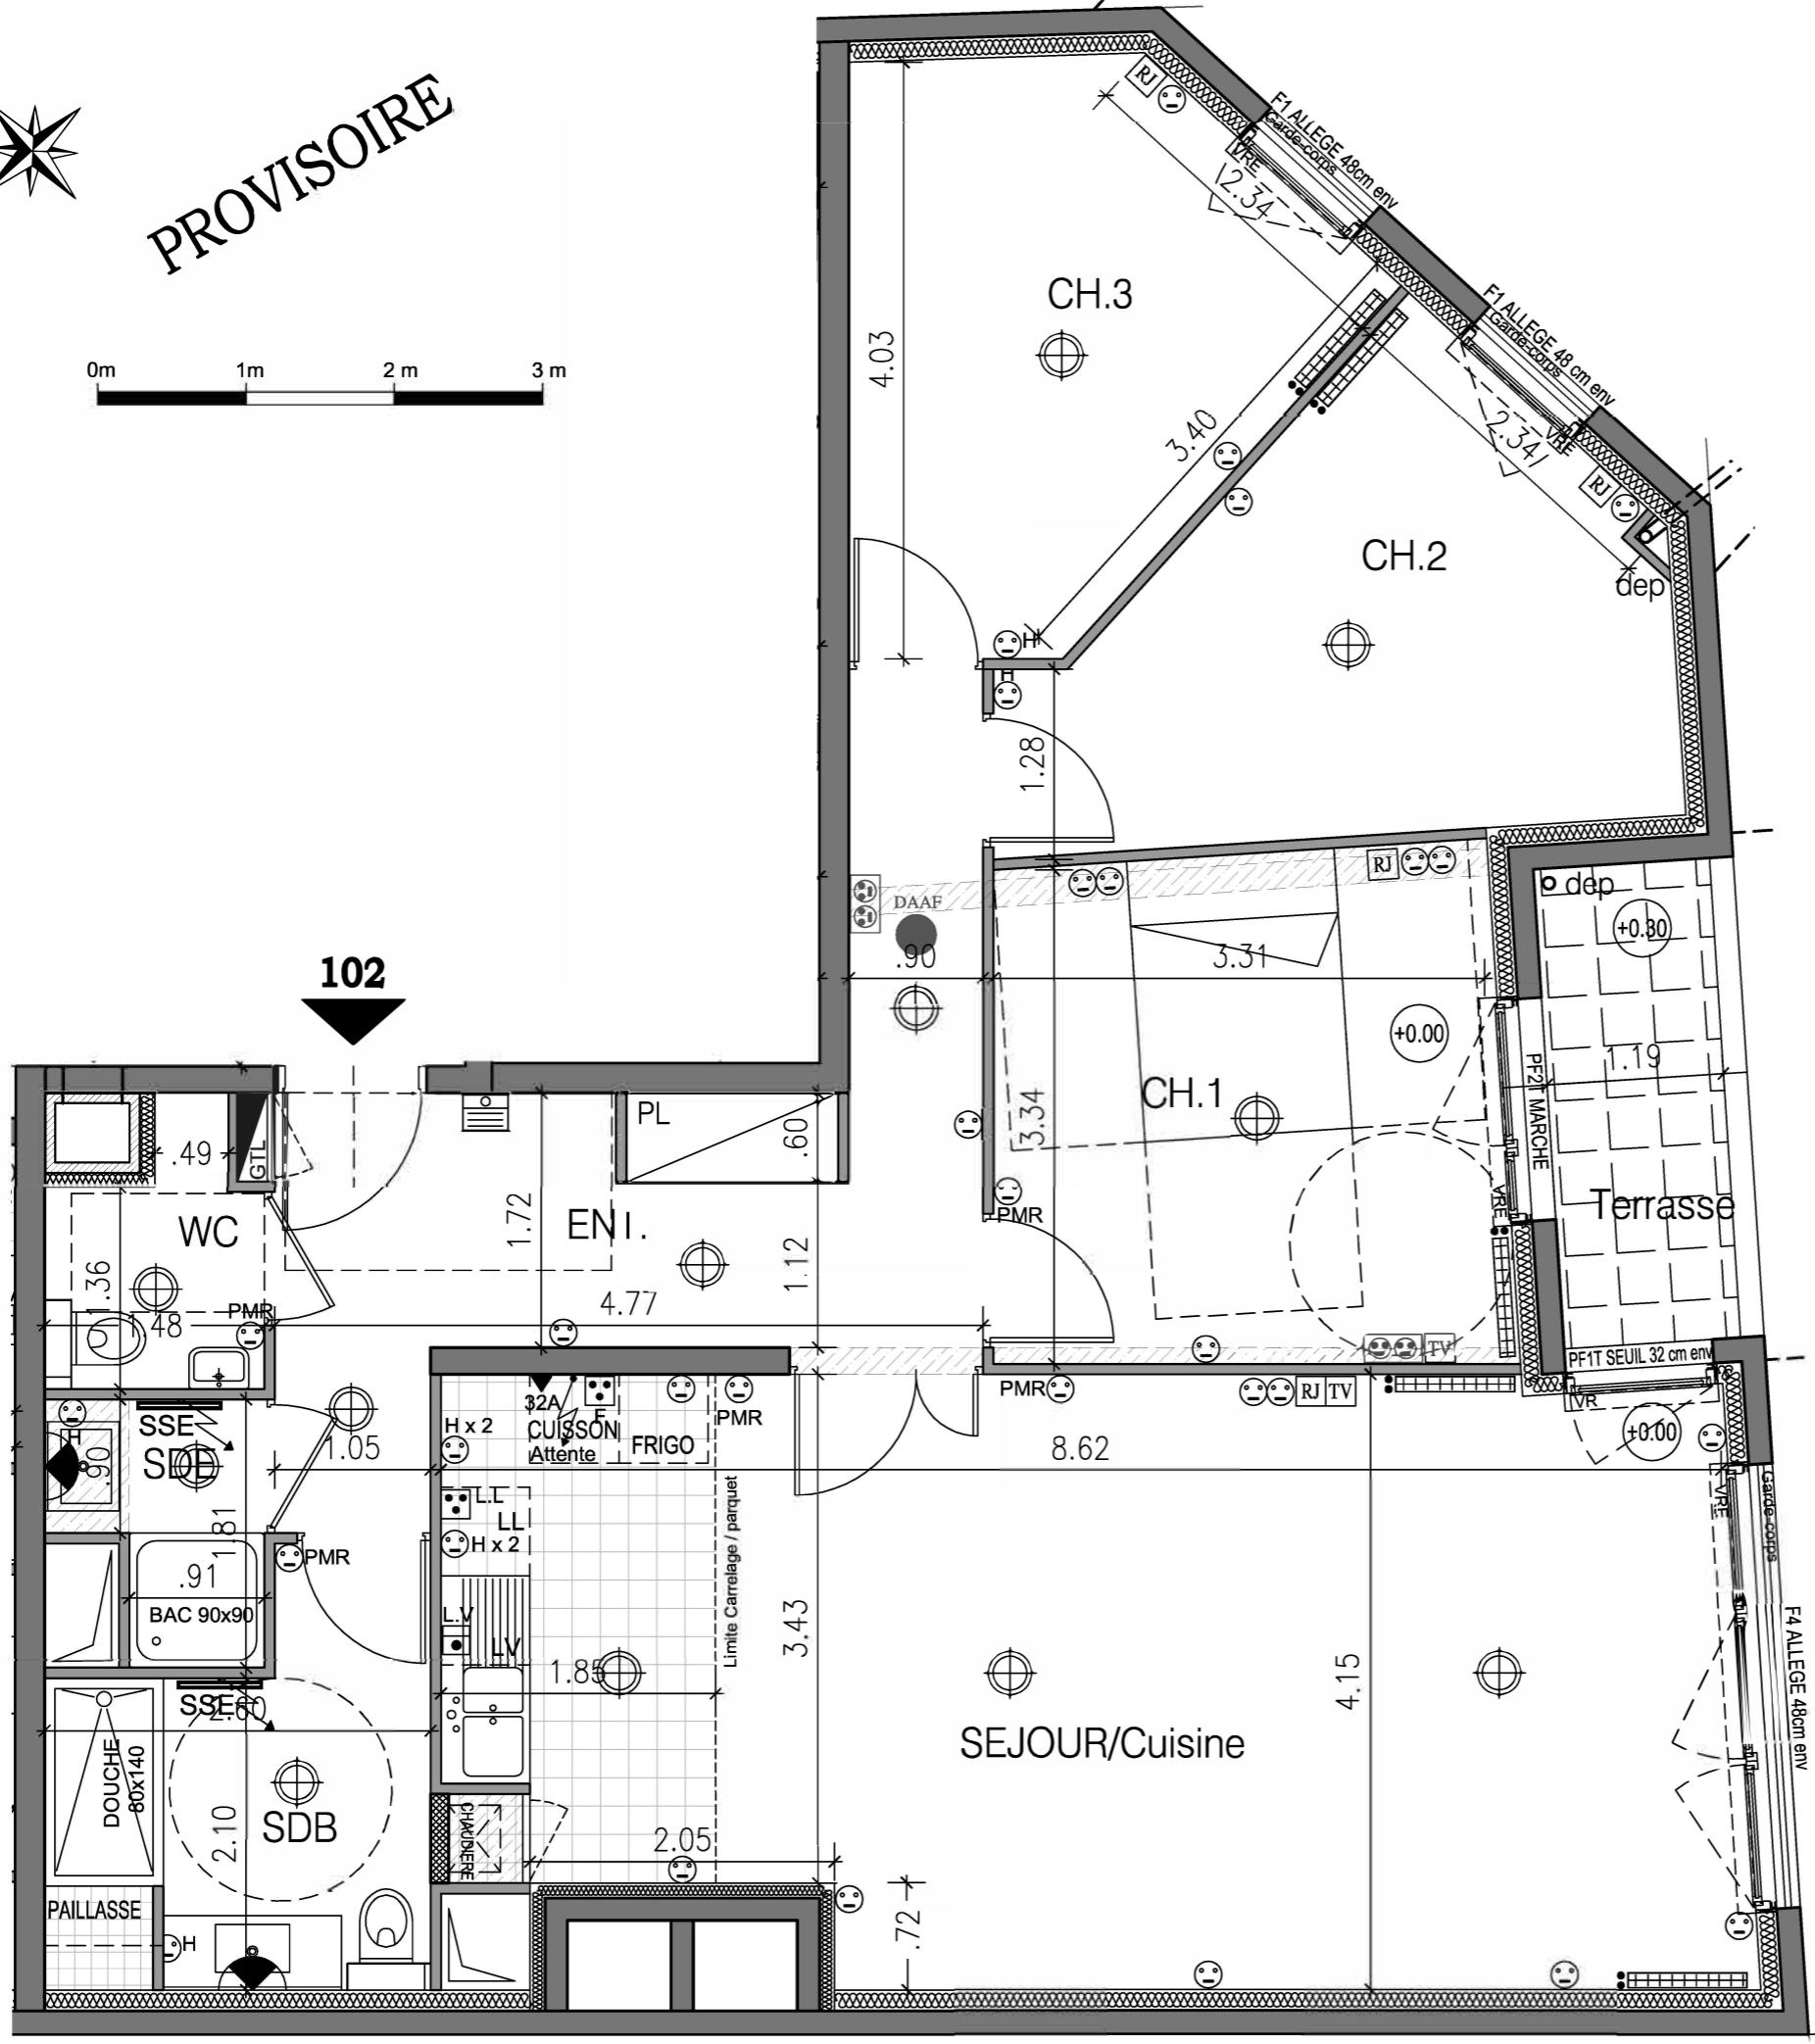


A horizontal scale bar with markings at 0m, 1m, and 2 m. The bar is black with white text and lines.



# L'Aramis

57 rue de Verdun, 1/3 rue Jean Macé  
92 150 SURESNES

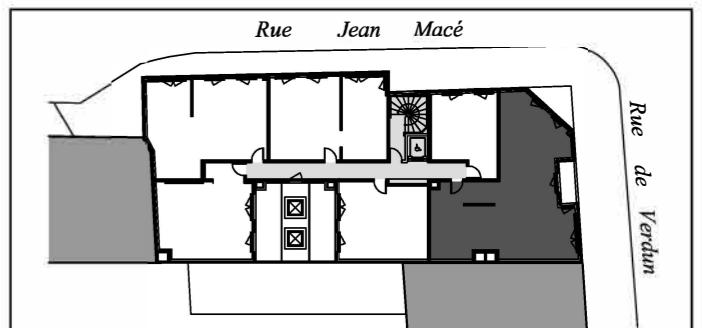

N°Lot:	ETAGE	TYPE	SURF HAB
<b>102</b>	<b>R+1</b>	<b>4 P</b>	<b>91.09m<sup>2</sup></b>
SURFACES HABITABLES (m <sup>2</sup> )			
Surfaces indiquées y compris placards			
ENTREE			12,08
SEJOUR (dont cuisine = 6,27 m <sup>2</sup> )			34,24
WC			2,32
S.D.E			2,16
S.D.B			6,36
CHAMBRE 1			11,85
CHAMBRE 2			11,16
CHAMBRE 3			10,92
<b>TOTAL</b>			<b>91,09</b>
Terrasse			3,86

## LEGENDE

	POINT D'ÉCLAIRAGE AVEC DOUILLE DCL		POINT D'ÉCLAIRAGE MURAL
	PRISE DE COURANT 16A		PRISE TV COAXIALE
	PRISE DE COURANT 16A PMR ENTRE 0.90M ET 1.30M DU SOL		PRISE RJ45
	H x 2 2 Pr DE COURANT 16A À 1.00M DU SOL		PRISE DE COURANT 16A SÉPcialisée LAVE VAISSELLE
	1 Pr DE COURANT 16A À 1.00M DU SOL		PRISE DE COURANT 16A SÉPcialisée LAVE LINAGE
	PRISE DE COURANT ÉTANCHE		ALIMENTATION 32A PLAQUE DE CUISSON
	PRISE DE COURANT DOUBLE		PRISE 16A SPÉCIALISÉE FOUR
	VIDÉOPHONE		VOLET ROULANT ELECTRIQUE
	ATTENTE ELEC (HOTTE 1.80m)		DÉTECTEUR AUTONOME AERTISSEUR DE FUMÉE
	SÈCHE SERVIETTE ÉLECTRIQUE		SOFFITE, EMPRISE POUTRE OU BANQUETTE
	RADIATEUR		ROBINET DE PUISAGE

Phase:

30 mars 2018