




**BONAPARTE
PROMOTION**

L'Archipel

Alfortville

139 Rue Etienne Dolet

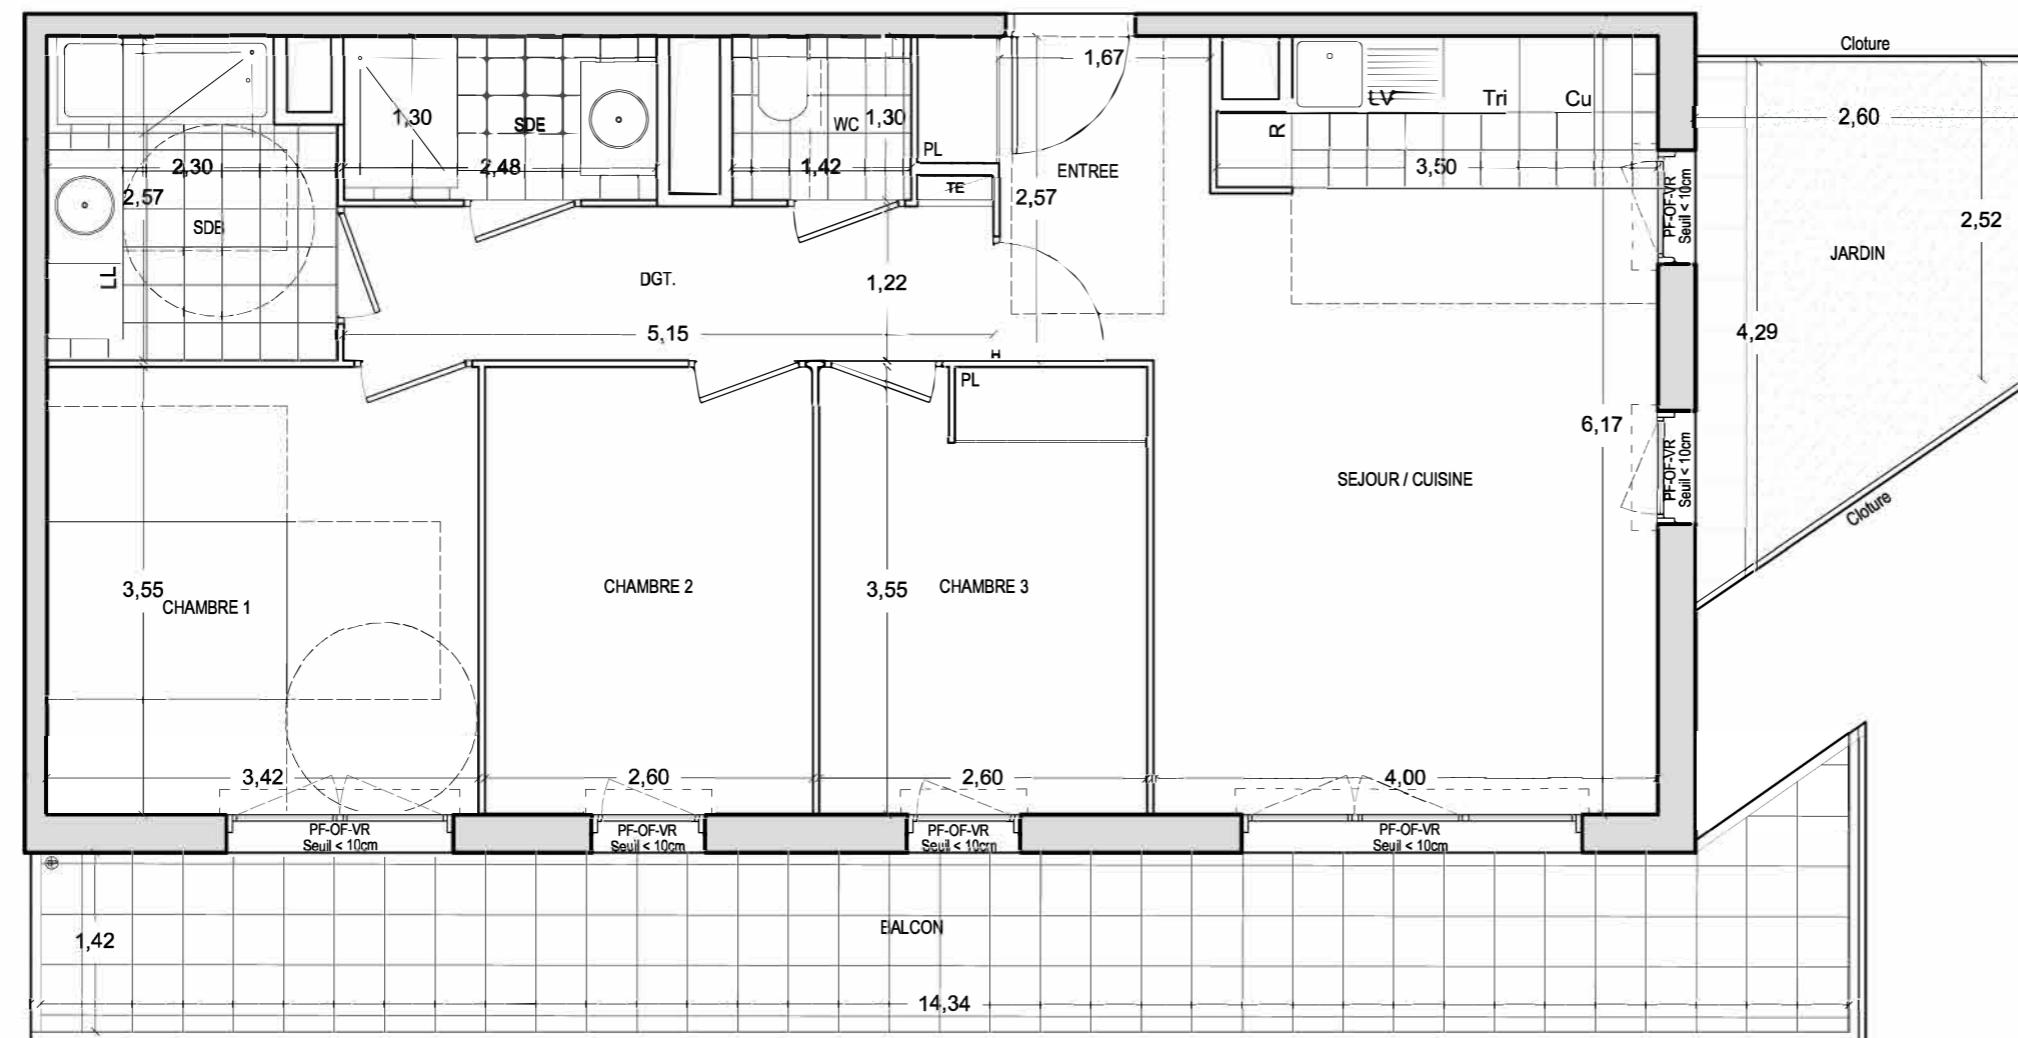


4 PIECES

Bâtiment 1E - 1E03 - Rez-de-Jardin

Entrée	4.3 m ²
Séjour / Cuisine	23.7 m ²
Chambre 1	12.1 m ²
Chambre 2	9.2 m ²
Chambre 3	9.2 m ²
SdB	5.6 m ²
SdE	3.2 m ²
Wc	1.8 m ²
Dégagement	6.3 m ²

SURFACE HABITABLE TOTALE 75.4 m²

Jardin 8.8 m²
Balcon 20.9 m²

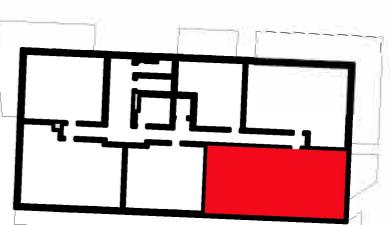


LEGENDE

	Tableau Electrique		Soffite : hsp 2.15 env.
	Fenêtre		Placard
	Porte-fenêtre		Cuisson
	Volet Roulant		Réfrigérateur
	Ouvrant à la française		Lave-Vaisselle
			Lave-Linge

Les surfaces, cotes, gaines, retombées, soffites et faux-plafond ainsi que l'emplacement des sanitaires ne sont pas tous figurés ou le sont à titre indicatif. Des modifications sont susceptibles d'être apportées à ce plan en fonction des impératifs administratifs, des contraintes techniques de conception et de tolérances d'exécution, tant en ce qui concerne les dimensions libres que les équipements et réseaux divers, les appareillages sanitaires et électriques. Seuls seront fournis les équipements figurants sur le descriptif en annexe de l'acte de vente.

0 1m 2m 4m

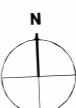

INDICE : A DATE: 8 novembre 2018