


ÉVIDENCE

7-21 bd de la Boissière
4bis-4ter rue de la Chasse
93130 NOISY-LE-SEC

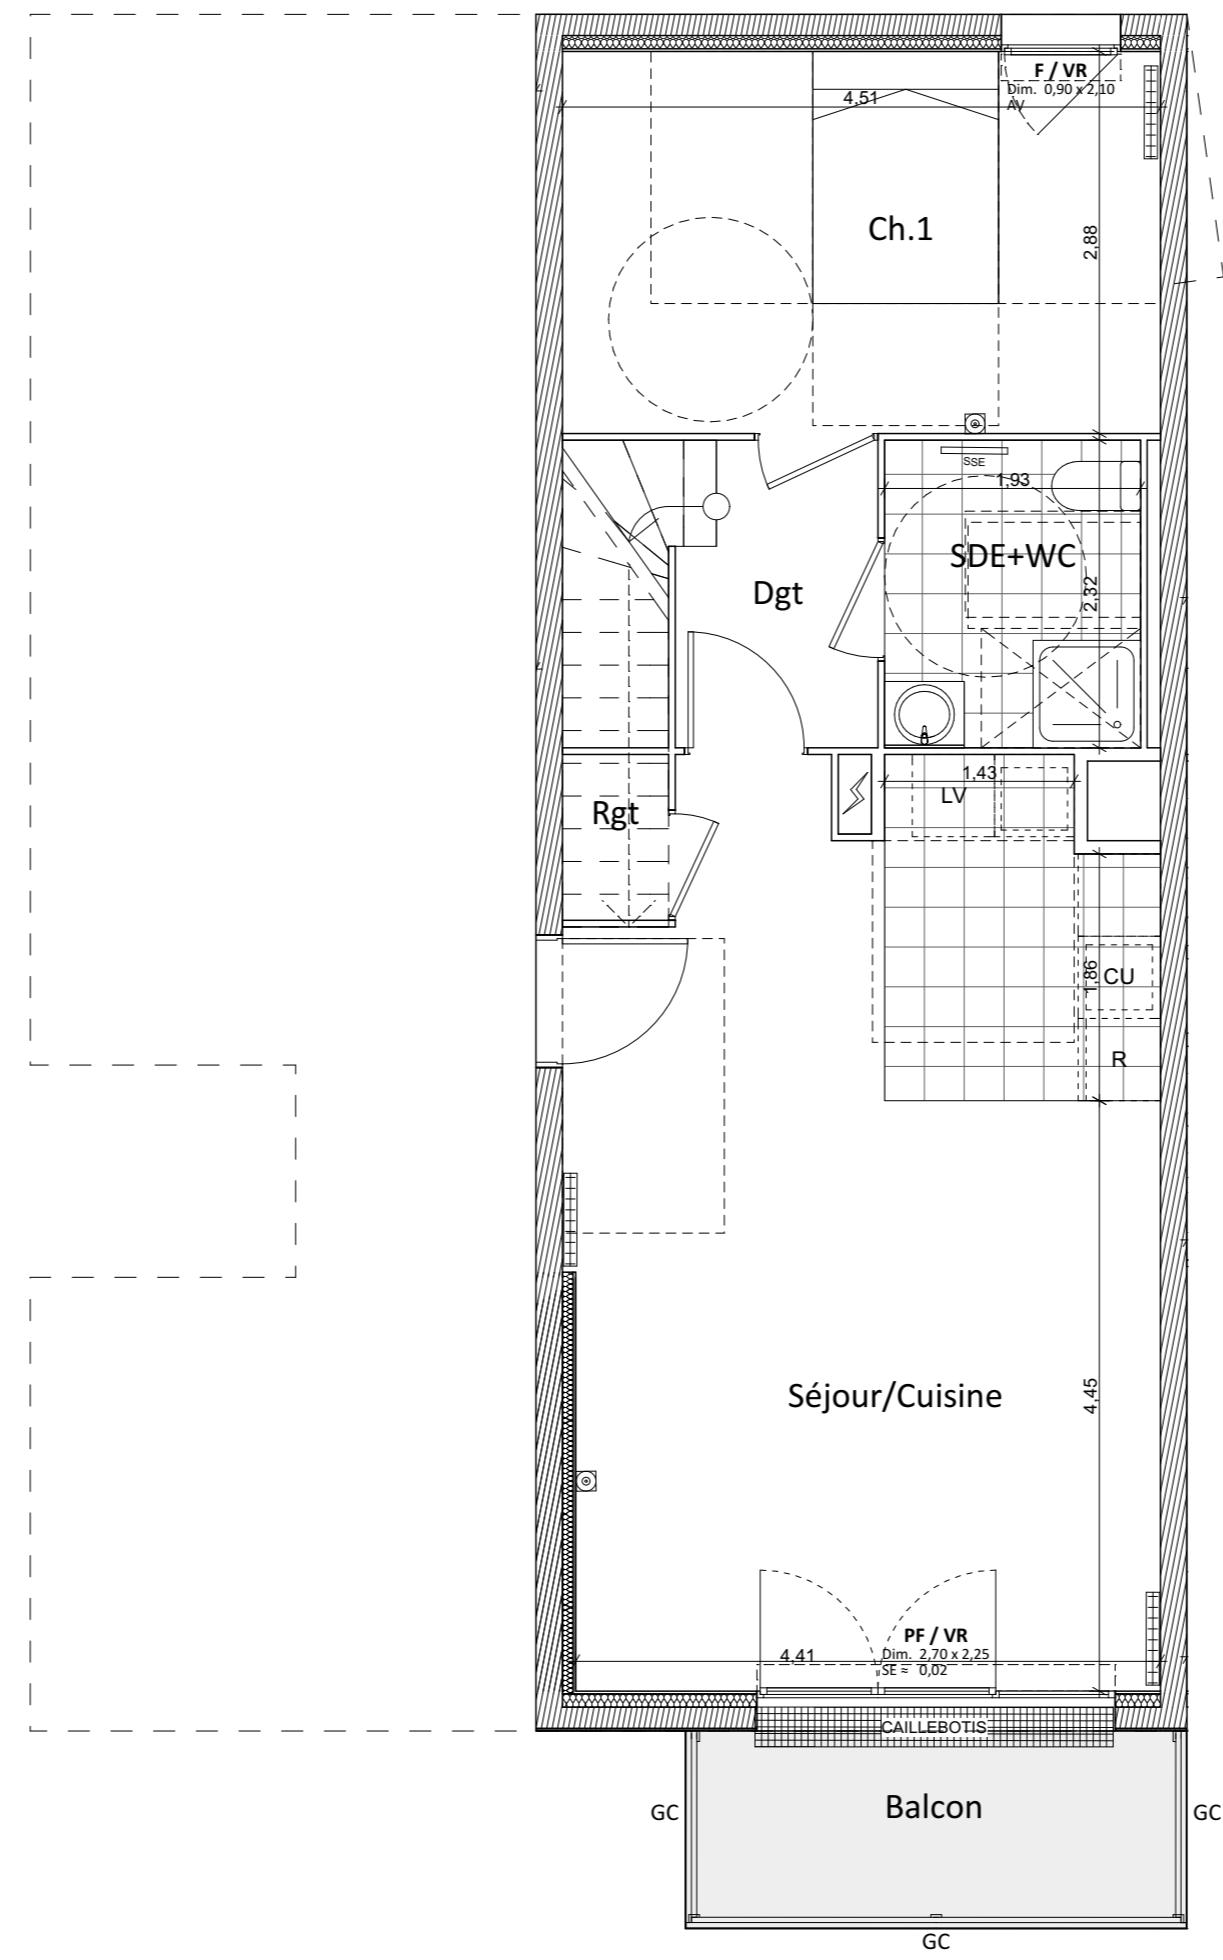

N

LOT N° C43 - R+4

Type	Pièce	Surface
T5	Ch.1	13,02
T5	Dgt	3,30
T5	Rgt	1,06
T5	SDE+WC	4,51
T5	Séjour/Cuisine	29,70

TOTAL SURFACE HABITABLE 51,59 m²

Annexe	Balcon	5,06
--------	--------	------

TOTAL SURFACE ANNEXE 6,56 m²



Indice 0 du 03/04/2018

LEGENDE	R: Réfrigérateur	Ch: Chambre
F: Fenêtre	CU: Cuisson	Dgt: Dégagement
PF: Porte fenêtre	LV: Lave vaisselle	Rgt: Rangement
FF: Fenêtre fixe	LL: Lave linge	PL: Placard
GC: Garde-corps	K: Kitchenette	SDB: Salle de bain
PV: Pare-vue	SSE: Sèche-serviette	SE: Salle d'eau
VR: Volet roulant	Radiateur	F: Faux plafond/Soffite
SE: Seuil (ht. marche)	Prise TV	Carrelage (non
AV: Allège vitrée	Armoire électrique	représentatif)
		Paillasse carrelée (non représentatif)

ECHELLE

0	0,5	1m	2m	3m
---	-----	----	----	----

ÉVIDENCE
7-21 bd de la Boissière
4bis-4ter rue de la Chasse
93130 NOISY-LE-SEC





LOT N° C43 - R+5

Type	Pièce	Surface
T5	Ch.2	12,33
T5	Ch.3	11,48
T5	Ch.4	12,40
T5	Dgt	4,41
T5	Dressing	2,25
T5	PL 1	0,73
T5	PL 2	1,54
T5	Sdb	4,62
T5	Wc	2,02

TOTAL SURFACE HABITABLE 51,78 m²

Annexe	Cellier	1,65
Annexe	Terrasse 1	11,07
Annexe	Terrasse 2	21,09

TOTAL SURFACE ANNEXE 33,81 m²

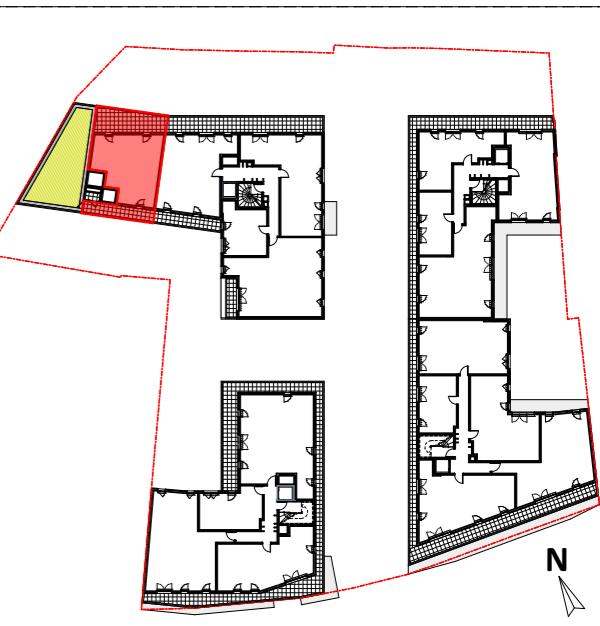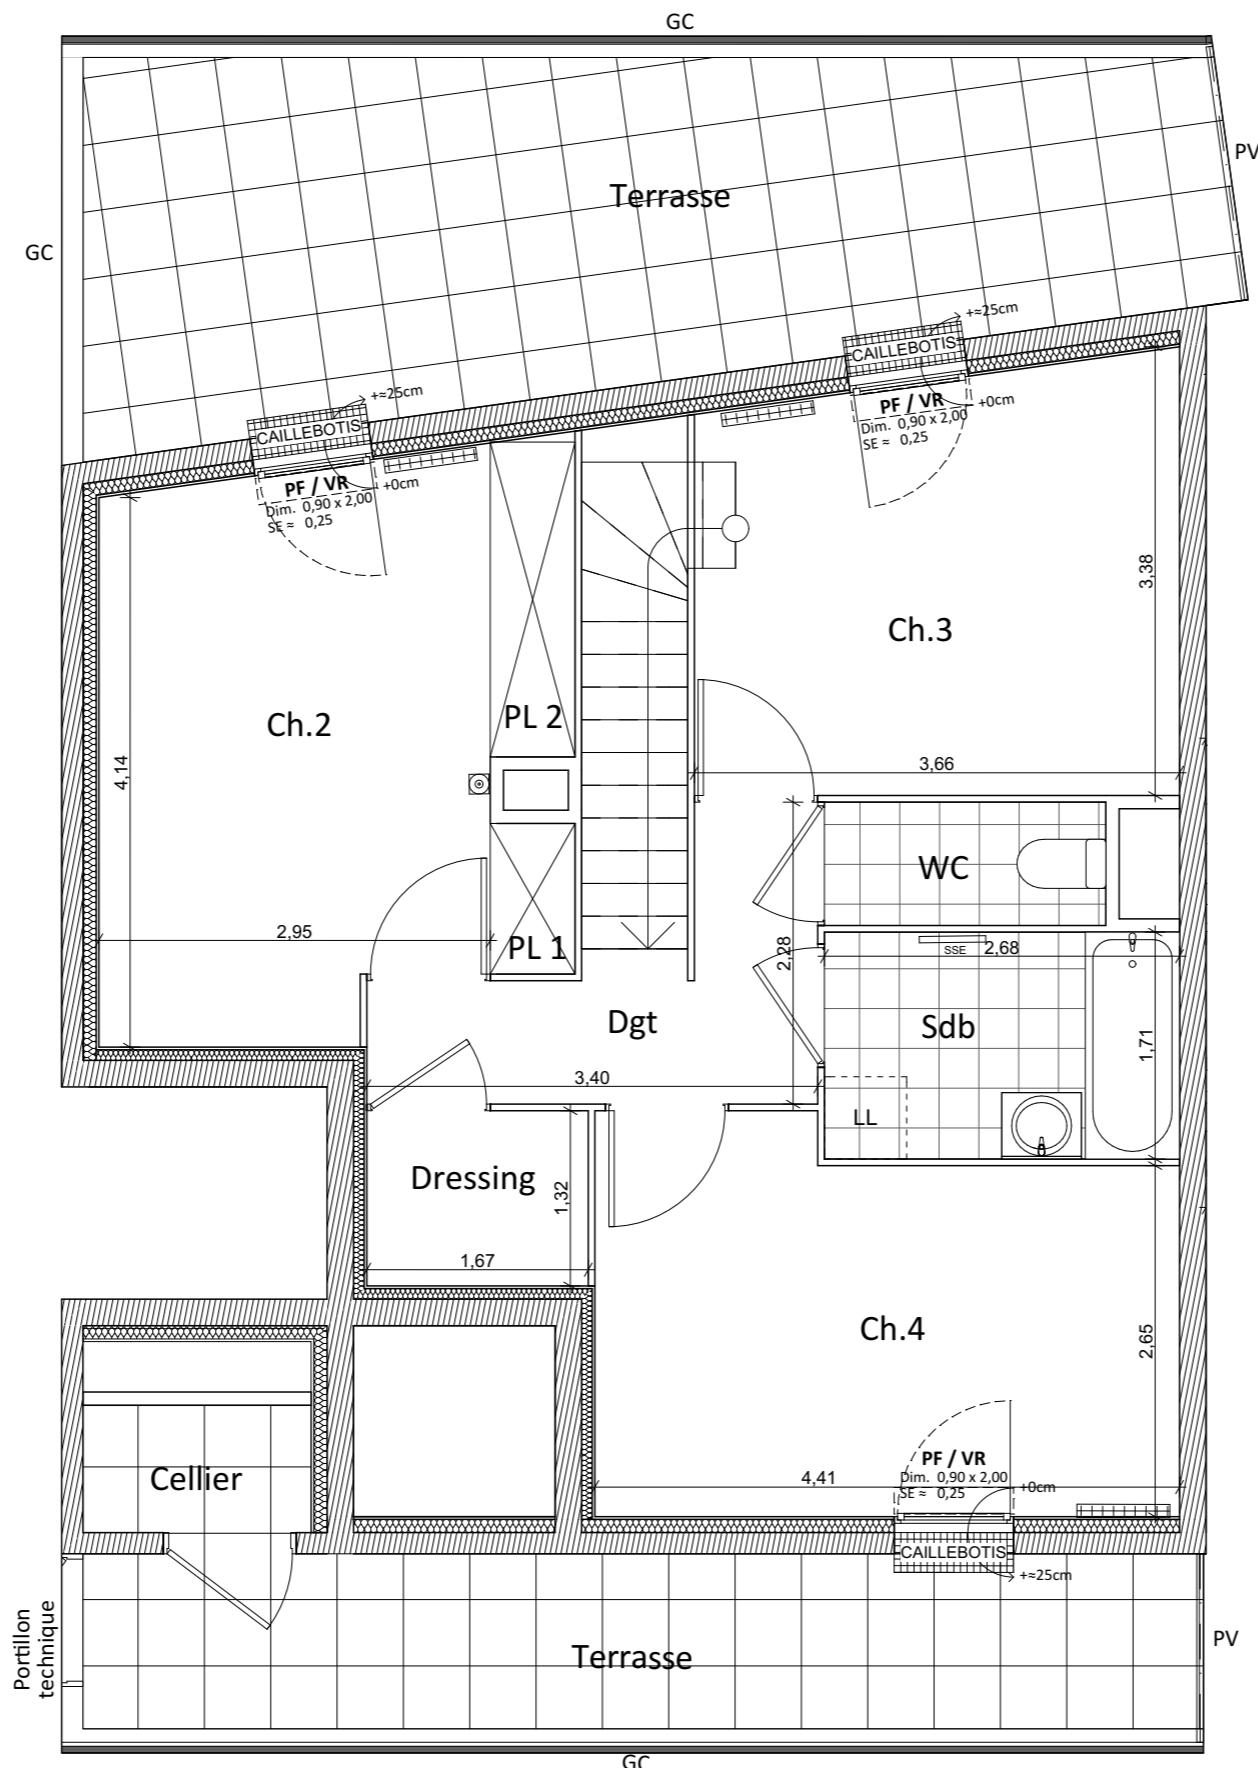

Indice 0 du 03/04/2018

LEGENDE	R: Réfrigérateur	Ch: Chambre
F: Fenêtre	CU: Cuisson	Dgt: Dégagement
PF: Porte fenêtre	LV: Lave vaisselle	Rgt: Rangement
FF: Fenêtre fixe	LL: Lave linge	PL: Placard
GC: Garde-corps	K: Kitchenette	SDB: Salle de bain
PV: Pare-vue	SSE: Séche-serviette	SE: Salle d'eau
VR: Volet roulant	Radiateur	F: Faux plafond/Soffite
SE: Seuil (ht. marche)	Prise TV	Carrelage (non représentatif)
AV: Allège vitrée	Armoire électrique	Paillasse carrelée (non représentatif)

ECHELLE



Des modifications sont susceptibles d'être apportées à ce plan en fonction des nécessités techniques de réalisation, tant en ce qui concerne les dimensions que les équipements. Aucun plan de travail dans les cuisines n'est prévu. Les surfaces, les côtes, les hauteurs sous plafond, faux-plafond et soffites, ainsi que les hauteurs de seuils ou d'allèges sont approximatives. La présence de faux-plafonds, soffites, retombées, trappes de visite, au même titre que les dimensions des gaines techniques, ainsi que l'emplacement des descentes d'eau pluviale et des équipements ne sont pas tous figurés ou le sont à titre indicatif. La surface des pièces inclut celle des placards. Le positionnement, le nombre et les dimensions des radiateurs sont donnés à titre indicatif et pourront évoluer en fonction de l'étude thermique. Les plantations éventuelles ne sont pas contractuelles. Les pare-vues et claustras indiqués peuvent être supprimés en cas de non obtention du caractère définitif des autorisations administratives nécessaires à la réalisation du projet.

N

ÉVIDENCE
7-21 bd de la Boissière
4bis-4ter rue de la Chasse
93130 NOISY-LE-SEC


LOT N° C43 - R+4/R+5

Type	Pièce	Surface
T5	Ch.1	13,02
T5	Ch.2	12,33
T5	Ch.3	11,48
T5	Ch.4	12,40
T5	Dgt	7,71
T5	Dressing	2,25
T5	PL 1	0,73
T5	PL 2	1,54
T5	Rgt	1,06
T5	Sdb	4,62
T5	SDE+WC	4,51
T5	Séjour/Cuisine	29,70
T5	Wc	2,02


TOTAL SURFACE HABITABLE 103,37 m²

Annexe	Balcon	5,06
Annexe	Cellier	1,65
Annexe	Terrasse 1	11,07
Annexe	Terrasse 2	21,09


TOTAL SURFACE ANNEXE 38,87 m²

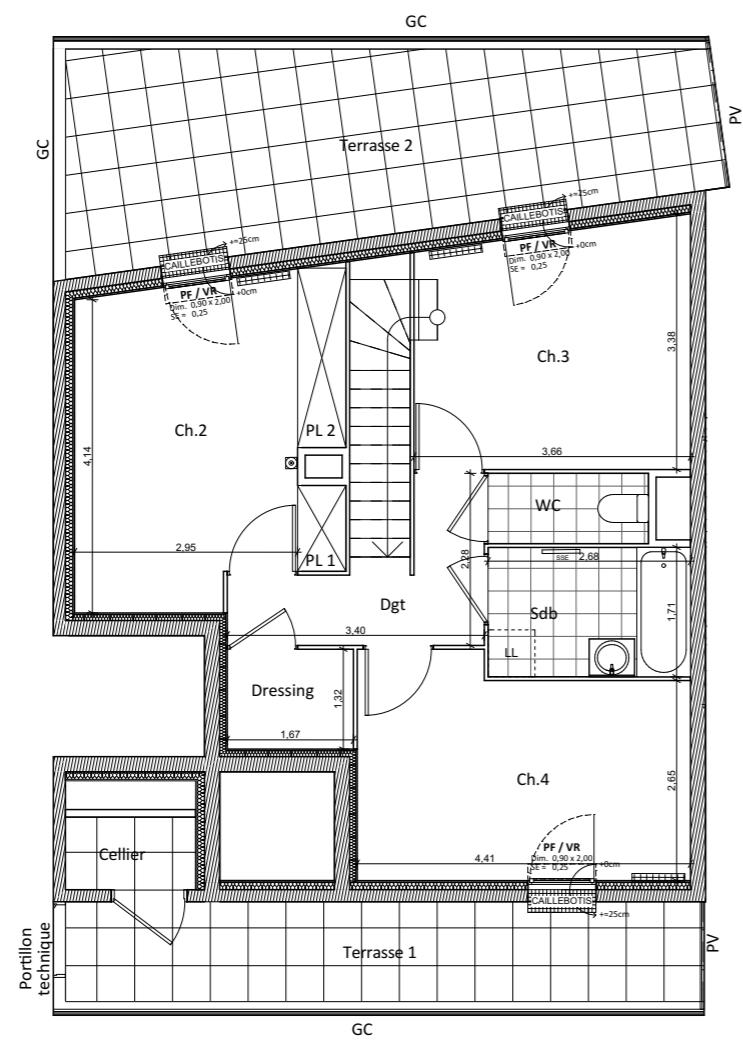

NIVEAU HAUT

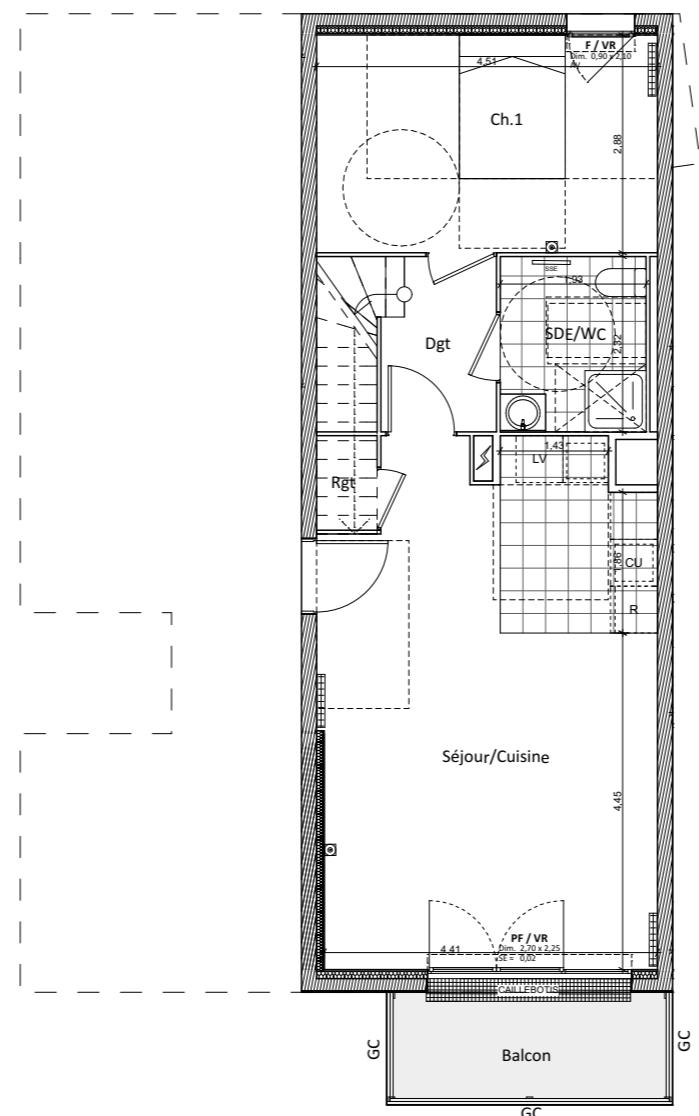

NIVEAU BAS

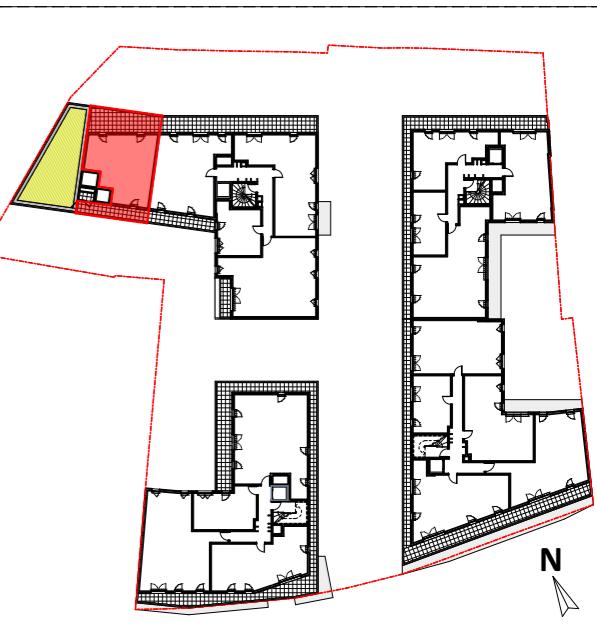

Indice 0 du 03/04/2018

LEGENDE	R: Réfrigérateur	Ch: Chambre
F: Fenêtre	CU: Cuisson	Dgt: Dégagement
PF: Porte fenêtre	LV: Lave vaisselle	Rgt: Rangement
FF: Fenêtre fixe	LL: Lave linge	PL: Placard
GC: Garde-corps	K: Kitchenette	SDB: Salle de bain
SSE: Sèche-serviette	VR: Volet roulant	SE: Salle d'eau
VR: Prise TV	SE: Seuil (ht. marche)	Radiateur
AV: Allège vitrée	AV: Armoire électrique	Carrelage (non représentatif)
		Paillasse carrelée (non représentatif)

ECHF1 F

