


PROVISOIRE

Le Clos Duroy

68 avenue Aristide Briand

93150 LE BLANC MESNIL

PLAN DE VENTE

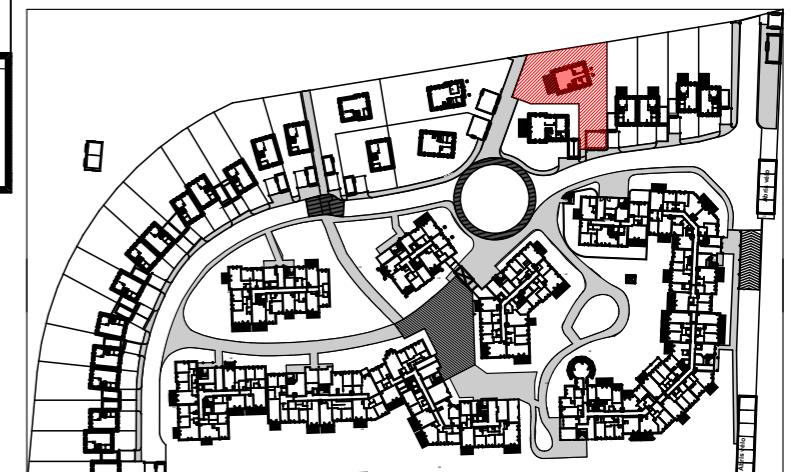

R+1 MI Type : 5P n°20

TABLEAU DE SURFACES



Entrée	5,44
Séjour	34,17
Cuisine	8,43
Chambre 1	11,47
Chambre 2	9,29
Chambre 3	9,13
Chambre 4	9,04
Salle de Bains	4,80
Salle d'eau 1	4,37
Salle d'eau 2	2,76
WC	1,21
Lingerie	4,58
Dgt.	5,76
Rgt.	1,39
SURFACE TOTALE HABITABLE :	111,84 m²
Balcon 1	2,88
Balcon 2	1,62
Jardin	433,88
Terrasse	17,01
Stationnement int.	31,73
SURFACE TOTALE ANNEXE :	487,12 m²

SCCV LE BLANC MESNIL ARISTIDE BRIAND Indice : 0 Date : 07/11/2018

Les cotés et les surfaces, l'emplacement des gaines, du mobilier et des équipements sont mentionnés à titre indicatif. La société se réserve la possibilité d'apporter à ce plan les modifications qui seraient dues à des impératifs d'ordre technique et/ou administratif. Mobilier à titre indicatif, les meubles et appareils ménagers ne sont pas fournis.



**BONAPARTE
PROMOTION**

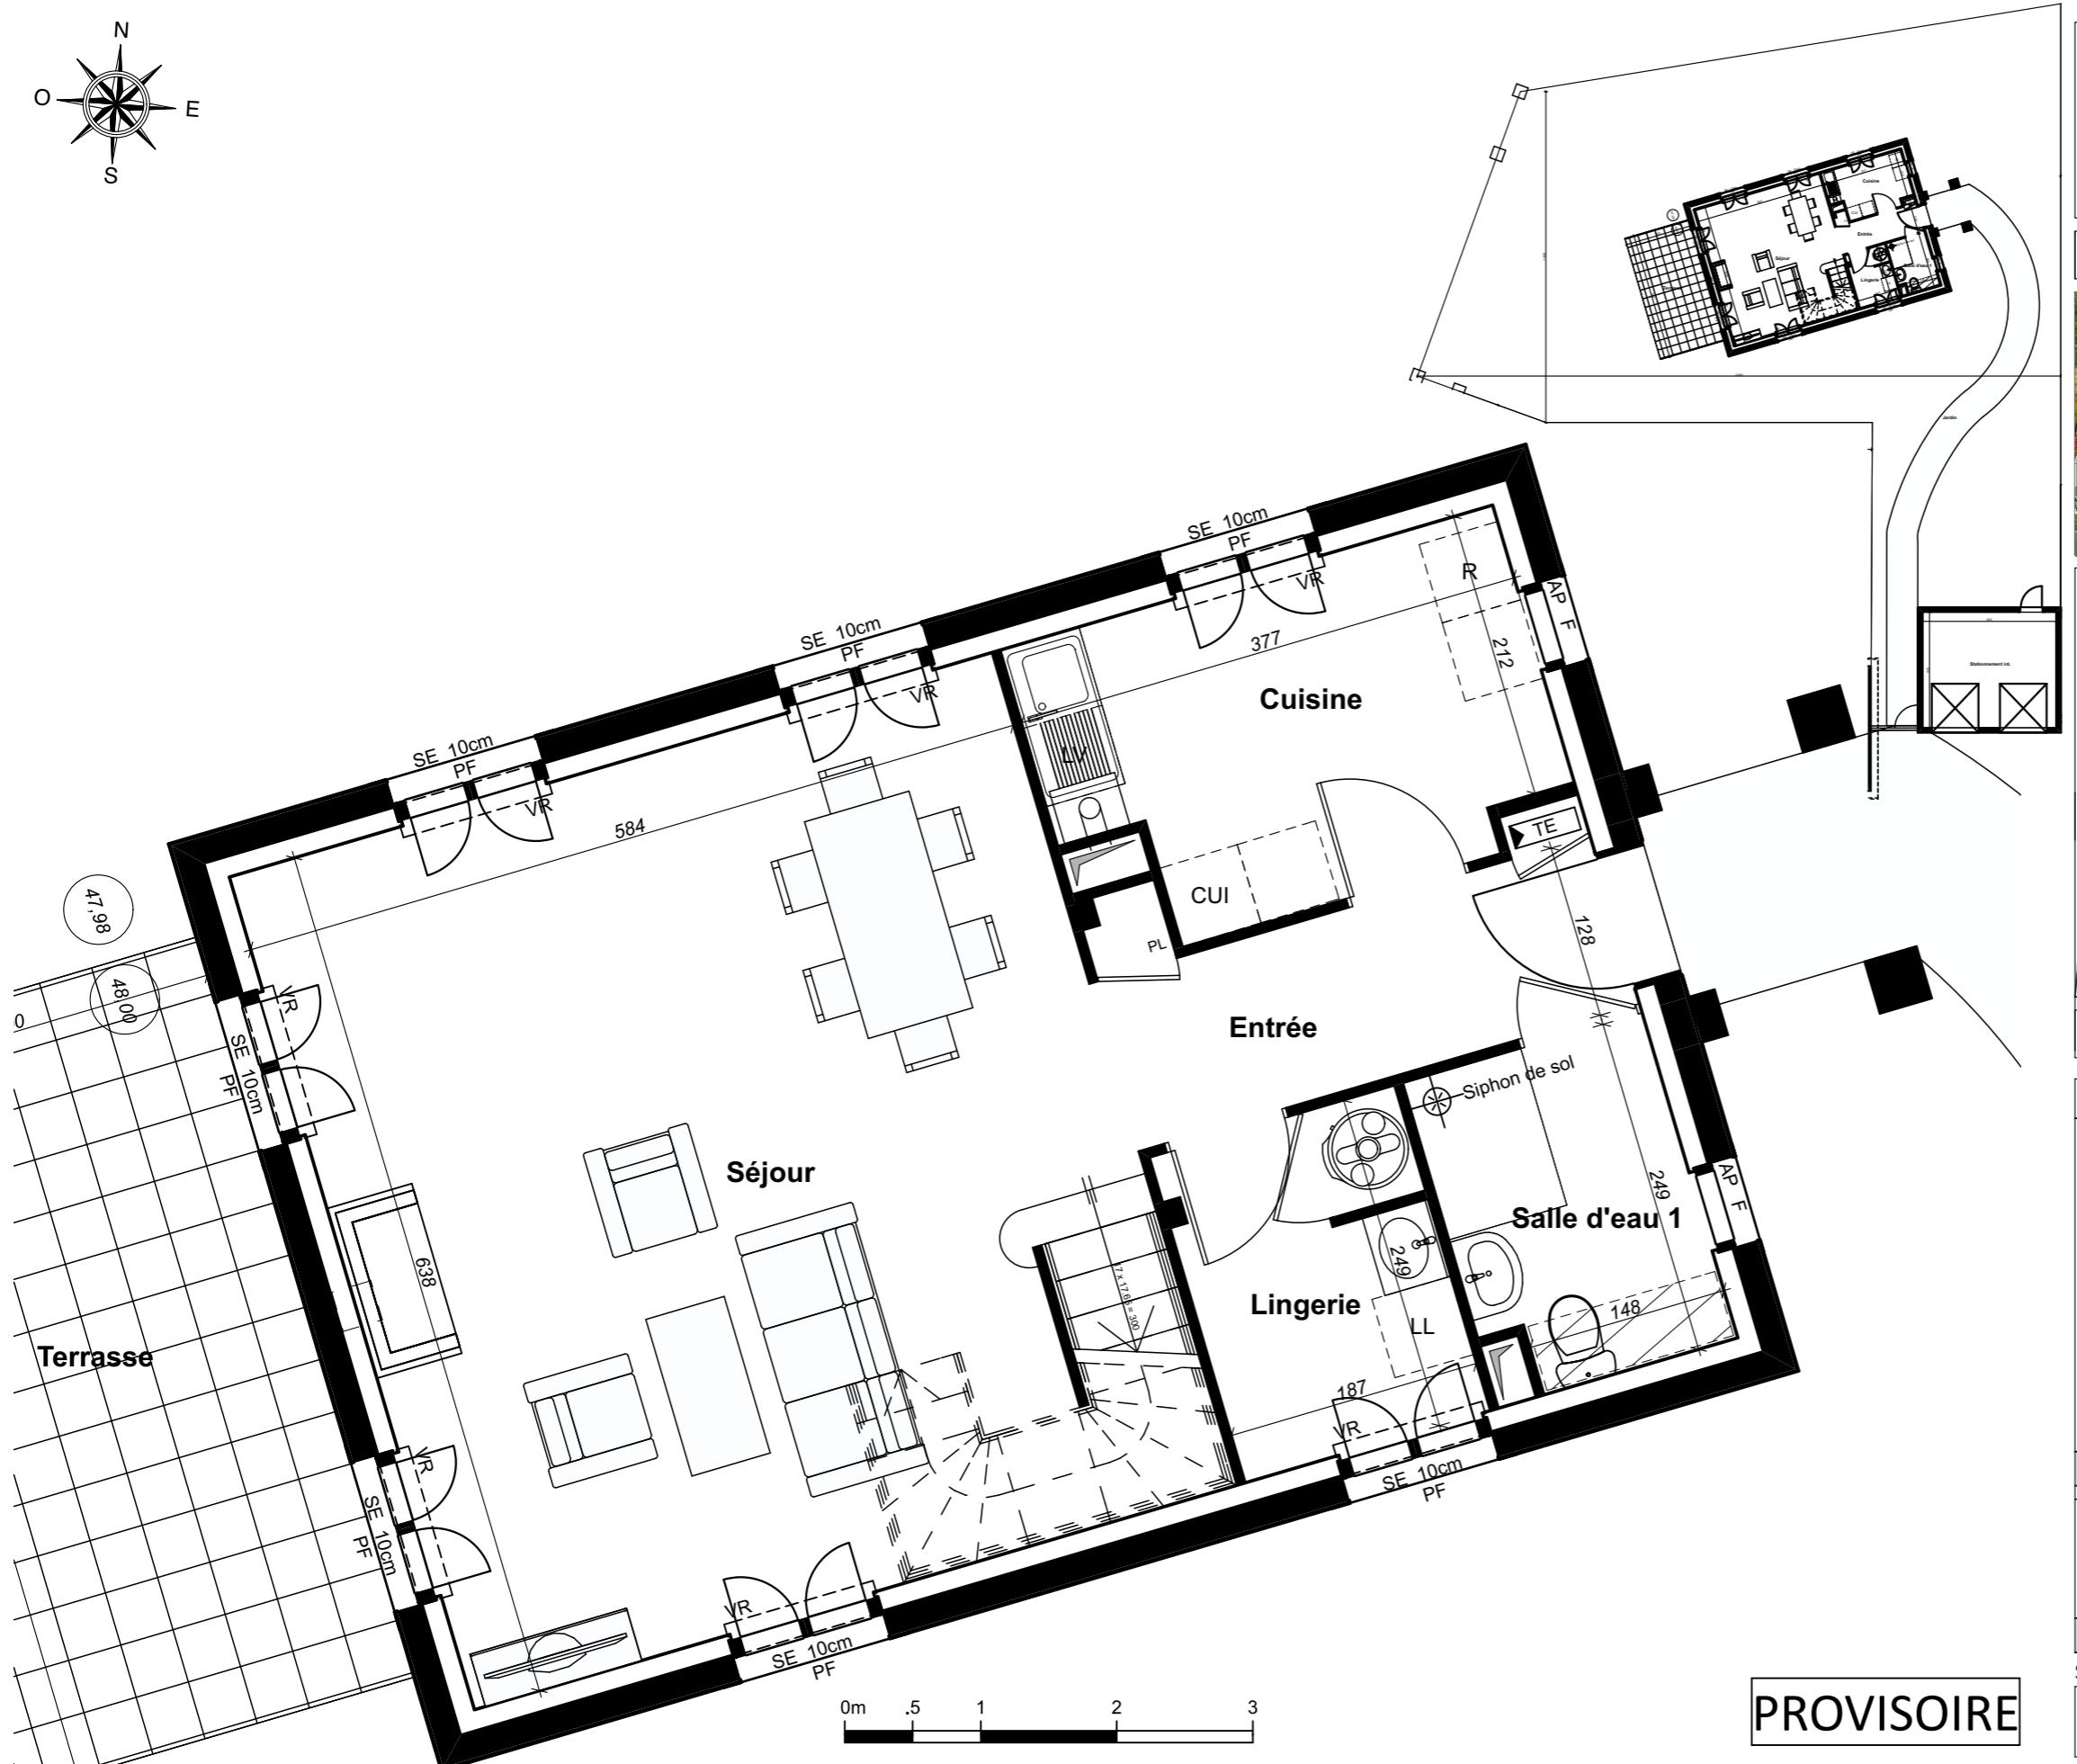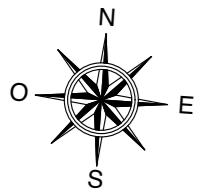

Le Clos Duroy

68 avenue Aristide Briand
93150 LE BLANC MESNIL

PLAN DE VENTE



RDC MI Type : 5P n°20

TABLEAU DE SURFACES

Entrée	5,44
Séjour	34,17
Cuisine	8,43
Chambre 1	11,47
Chambre 2	9,29
Chambre 3	9,13
Chambre 4	9,04
Salle de Bains	4,80
Salle d'eau 1	4,37
Salle d'eau 2	2,76
WC	1,21
Lingerie	4,58
Dgt.	5,76
Rgt.	1,39
SURFACE TOTALE HABITABLE :	111,84 m²

Balcon 1	2,88
Balcon 2	1,62
Jardin	433,88
Terrasse	17,01
Stationnement int.	31,73
SURFACE TOTALE ANNEXE :	487,12 m²

SCCV LE BLANC MESNIL ARISTIDE BRIAND Indice : 0 Date : 07/11/2018

Les cotés et les surfaces, l'emplacement des gaines, du mobilier et des équipements sont mentionnés à titre indicatif. La société se réserve la possibilité d'apporter à ce plan les modifications qui seraient dues à des impératifs d'ordre technique et/ou administratif. Mobilier à titre indicatif, les meubles et appareils ménagers ne sont pas fournis.