
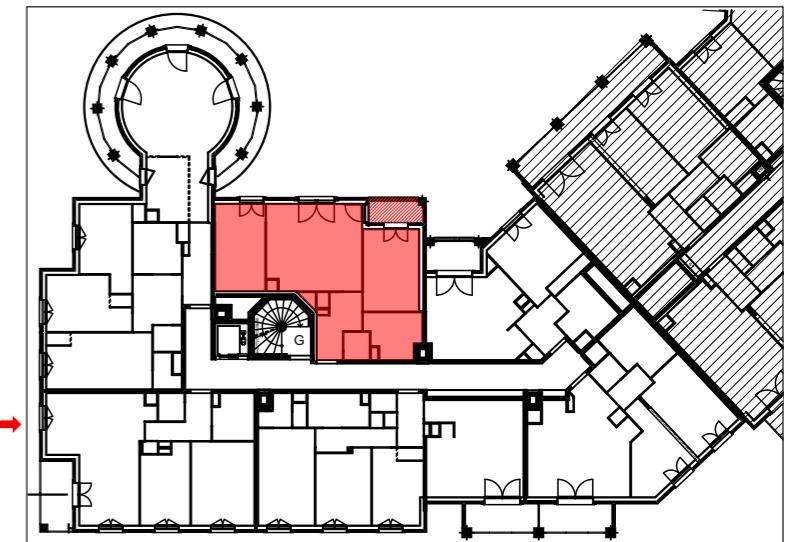


Le Clos Duroy

68 avenue Aristide Briand
93150 LE BLANC MESNIL

PLAN DE VENTE

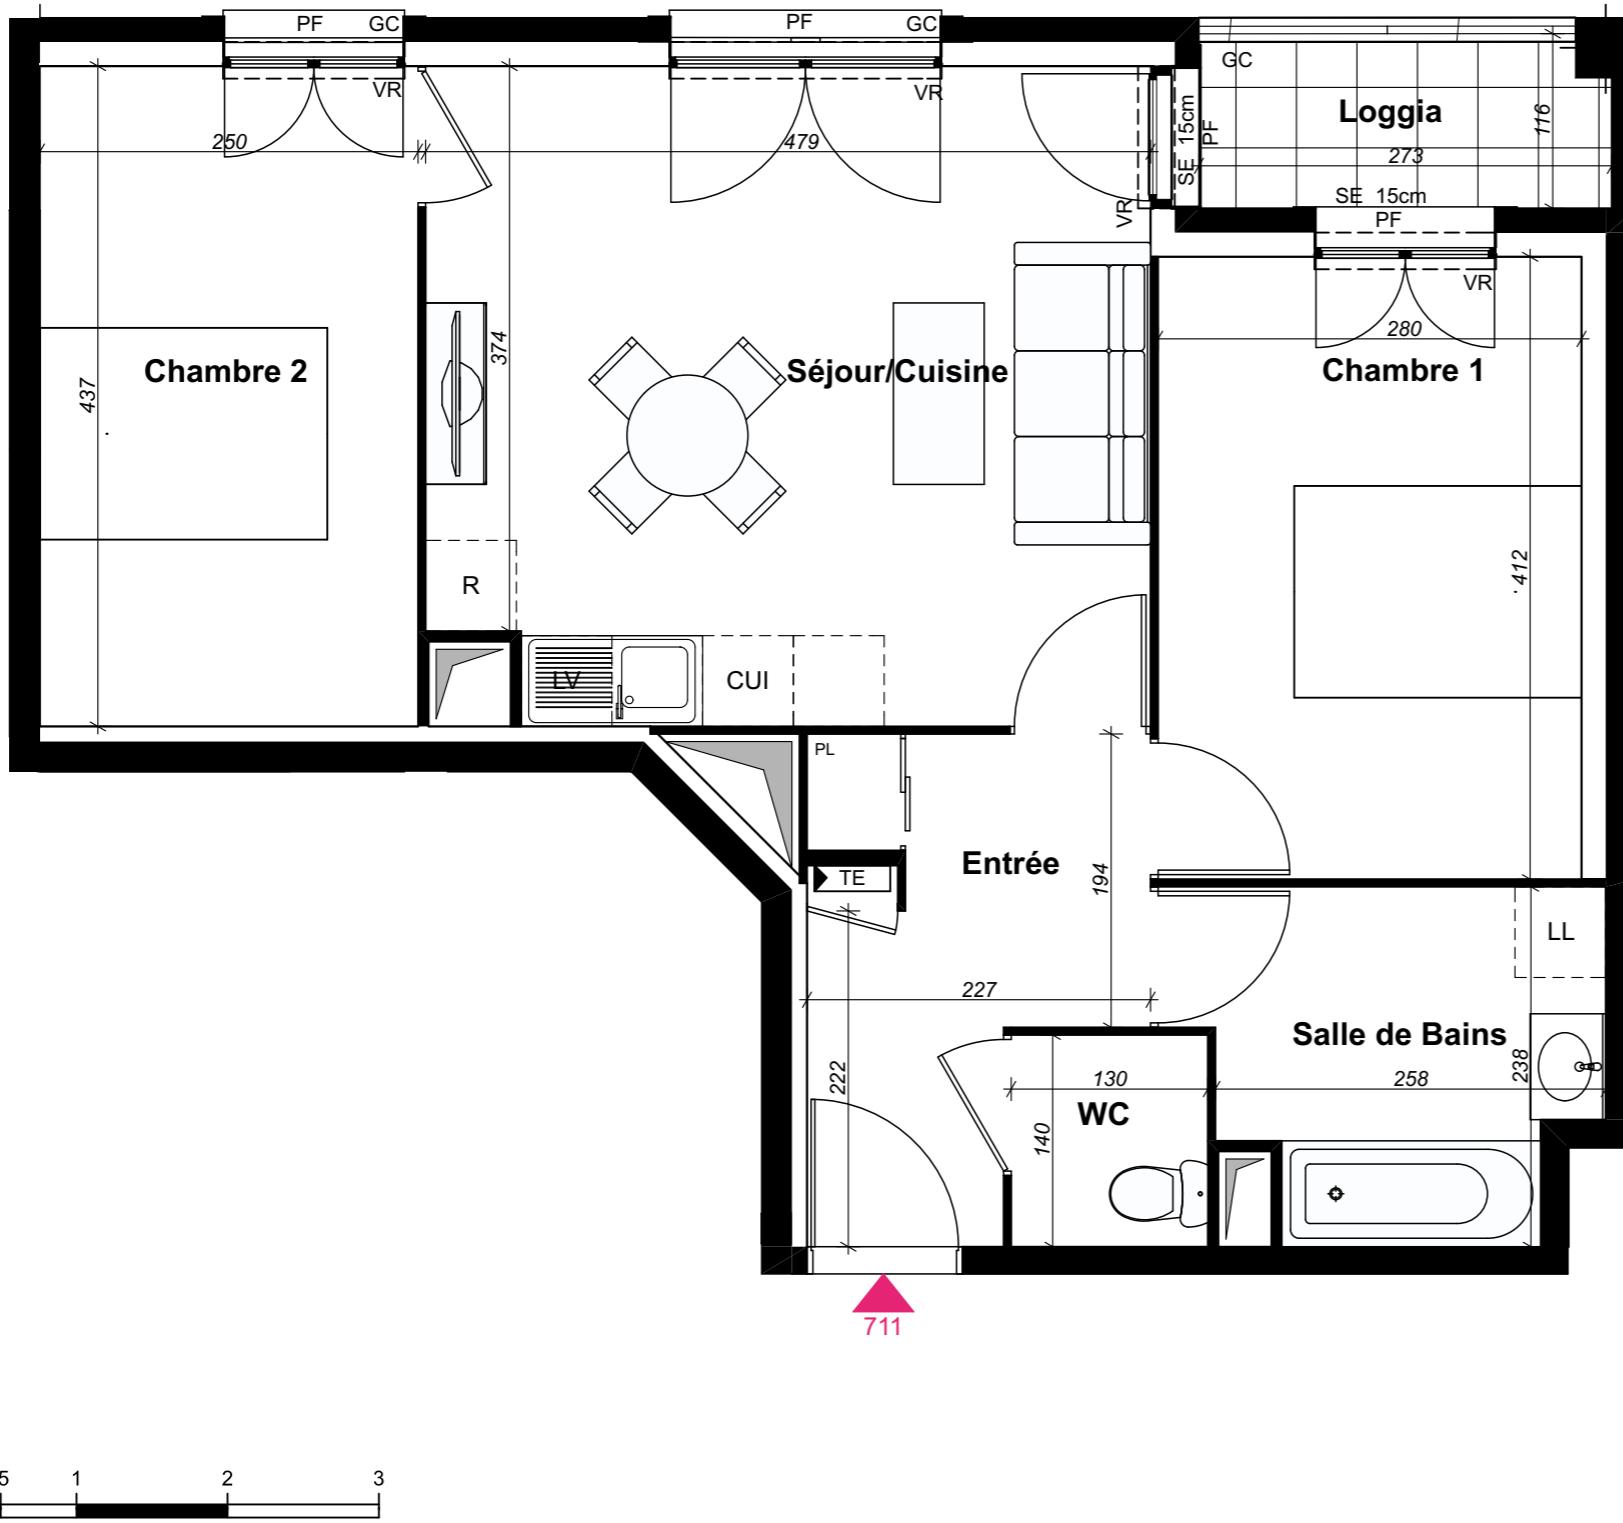

R+1 Bât 7 Type : 3P N° 711

TABLEAU DE SURFACES

Entrée	6,21
Espace jour	20,53
dont cuisine	4,07
dont séjour	16,46
Chambre 1	11,52
Chambre 2	10,92
Salle de Bains	5,82
WC	1,82
SURFACE TOTALE HABITABLE :	56,82 m²
Loggia	3,08
SURFACE TOTALE ANNEXE :	3,08 m²

SCCV LE BLANC MESNIL ARISTIDE BRIAND Indice : 0 Date : 07/11/2018

Les cotés et les surfaces, l'emplacement des gaines, du mobilier et des équipements sont mentionnés à titre indicatif. La société se réserve la possibilité d'apporter à ce plan les modifications qui seraient dues à des impératifs d'ordre technique et/ou administratif. Mobilier à titre indicatif, les meubles et appareils ménagers ne sont pas fournis.

PROVISOIRE

LEGENDE LL : Lave-linge
LV : Lave-vaisselle
R : Réfrigérateur

PF : Porte-fenêtre
F : Fenêtre
CUI : Cuisson

VR : Volet roulant
GC : Garde-corps
TE : Tableau électrique

SE : Seuil
PL : Placard
HSP : Hauteur sous plafond

AV : Allège vitrée
AP : Allège pleine béton
Gaine

Dalles sur plot
Soffite
Retombée de poutre

BONAPARTE PROMOTION