

Le Clos Guibert

ZAC DU SYCOMORE - Lot SY8 -
BUSSY-SAINT-GEORGES
Avenue Marie Curie
Boulevard Louis Guibert

C1-22

APPARTEMENT 3 PIECES


BATIMENT C - CAGE 1 - DEUXIEME ETAGE

ENTRÉE / DGT	6.16 m ²
SÉJOUR / CUISINE	26.89 m ²
CHAMBRE 1	12.19 m ²
CHAMBRE 2	14.75 m ²
SDB	4.42 m ²
WC	1.26 m ²


SURFACE HABITABLE
TOTALE 65.67 m²

BALCON 5.00 m²

ESP. EXTERIEUR 5.00 m²

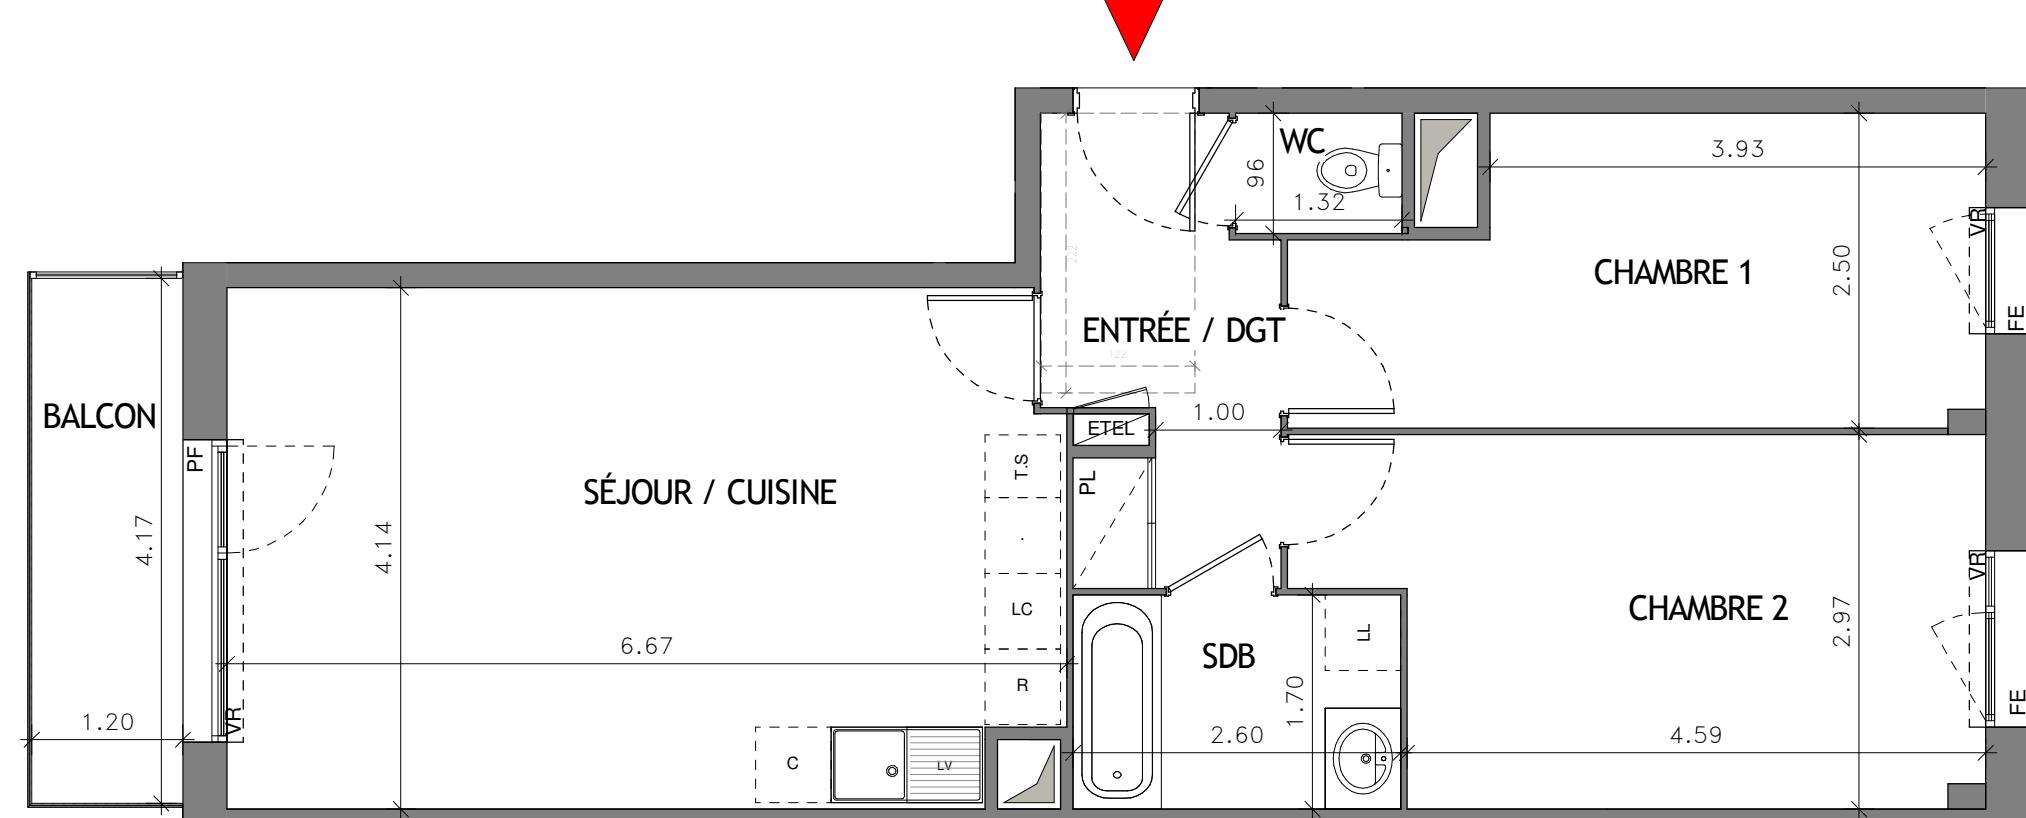

0 1 2 m

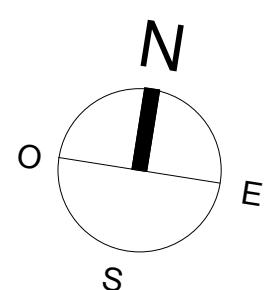

Des modifications sont susceptibles d'être apportées à ce plan en fonction des impératifs administratifs, des contraintes techniques de conception et des tolérances d'exécution, tant en ce qui concerne les dimensions libres que les équipements et les réseaux divers, les appareillages sanitaires et électriques. Seuls seront fournis les équipements figurant sur le descriptif en annexe de l'acte de vente. Il est admis une tolérance de 5% par rapport à la surface habitable. Les surfaces, côtes, gaines, retombées, soffites et faux plafonds ainsi que l'emplacement des sanitaires ne sont pas tous configurés ou le sont à titre indicatif.



Architectes

PLANS DE VENTE / PROVISOIRE

MAI 2018

Indice : 0

