
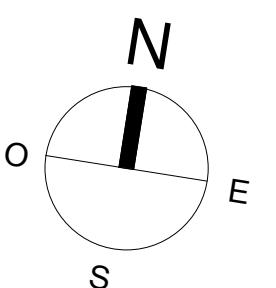


0 1 2 m

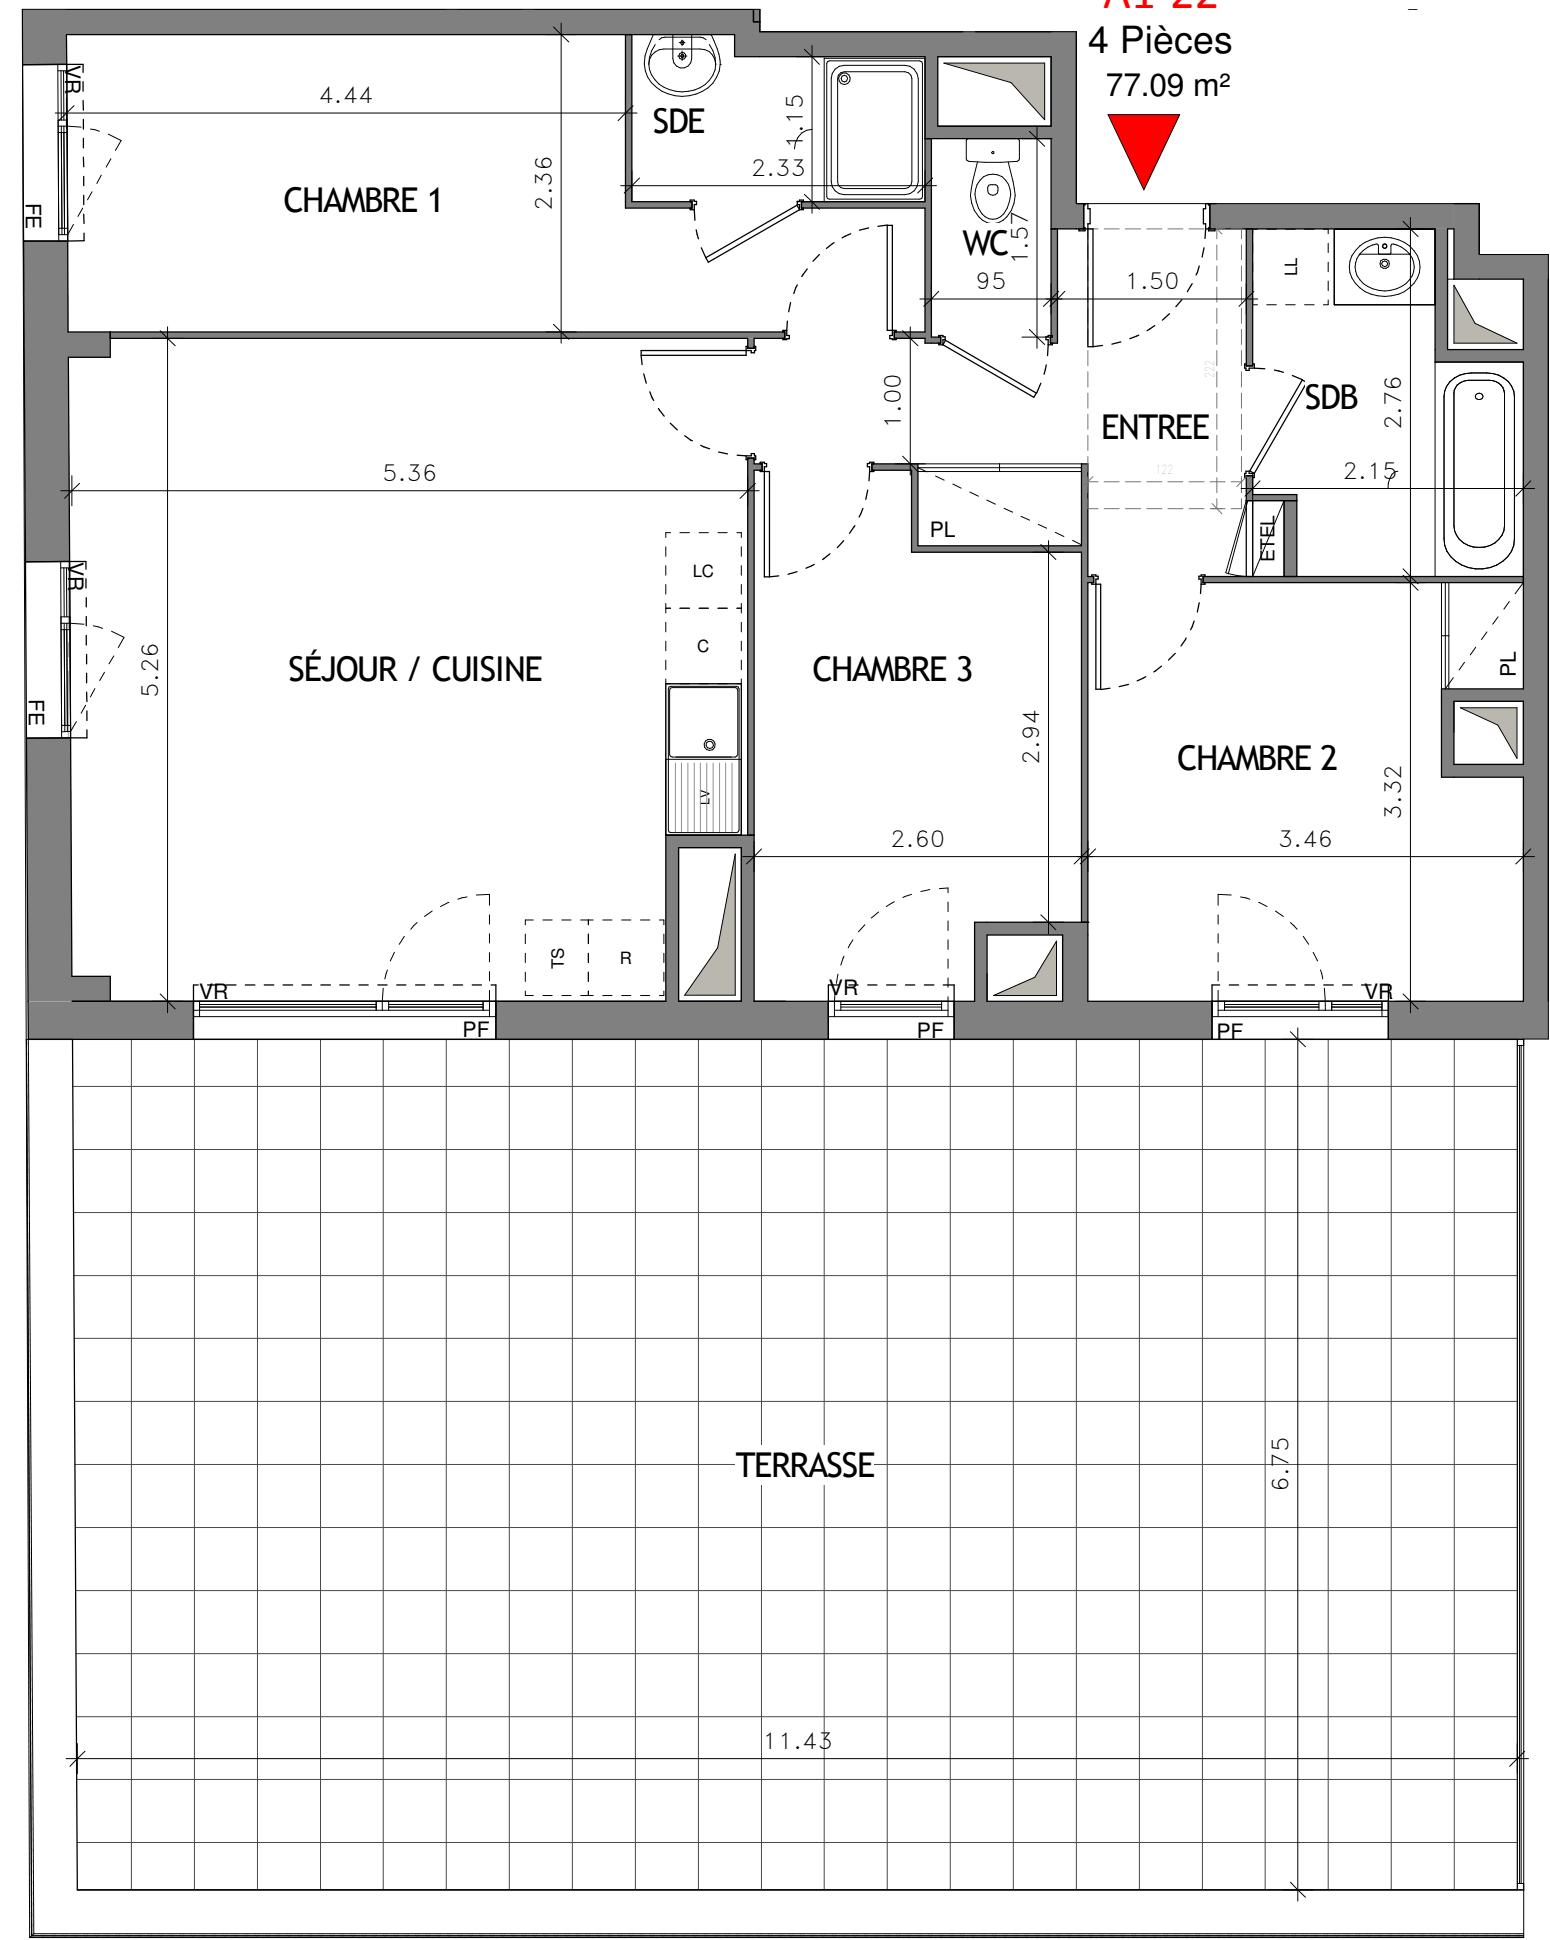

Le Clos Guibert


ZAC DU SYCOMORE - Lot SY8 -
BUSSY-SAINT-GEORGES
Avenue Marie Curie
Boulevard Louis Guibert

A1-22

APPARTEMENT 4 PIECES BATIMENT A - CAGE 1 - DEUXIEME ETAGE

ENTREE	7.12 m ²
SÉJOUR / CUISINE	27.33 m ²
CHAMBRE 1	12.79 m ²
CHAMBRE 2	11.03 m ²
CHAMBRE 3	9.55 m ²
SDB	4.96 m ²
SDE	2.82 m ²
WC	1.49 m ²
SURFACE HABITABLE TOTALE	77.09 m²

TERRASSE 77.26 m²
ESP. EXTERIEUR 77.26 m²

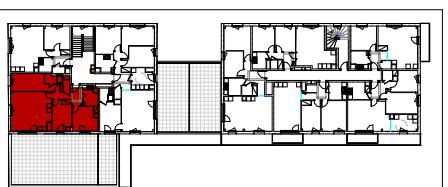

: Soffite	ETEL : Tableau électrique	FE : Fenêtre
R : Réfrigérateur	C : Bloc Cuisson	PF : Porte fenêtre
LL : Lave linge	LC : Linéaire complémentaire	PL : Placard
LV : Lave vaisselle	TS : Tri sélectif	VR : Volet roulant

PLANS DE VENTE / PROVISOIRE

MAI 2018 Indice : 0



Architectes