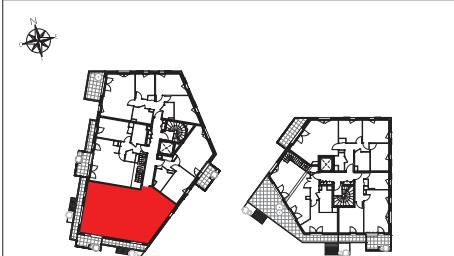

- NOISY-LE-GRAND -
Ilot B3a - ZAC Maille Horizon Nord / 93160
5 PIECES DUPLEX
Cage B - B62 - 6ème étage - Niveau bas

Séjour Cuisine	33,06
Chambre 1	14,43
Chambre 2	10,52
Chambre 3	10,40
Chambre 4	9,58
Entrée Dgt	8,92
Mezzanine	7,91
SdB	5,23
Dgt	3,36
Sde	2,86
WC	1,75
SURFACE HABITABLE TOTALE	108,02 m²
Terrasse	36,15
Loggia/Balcon	18,66



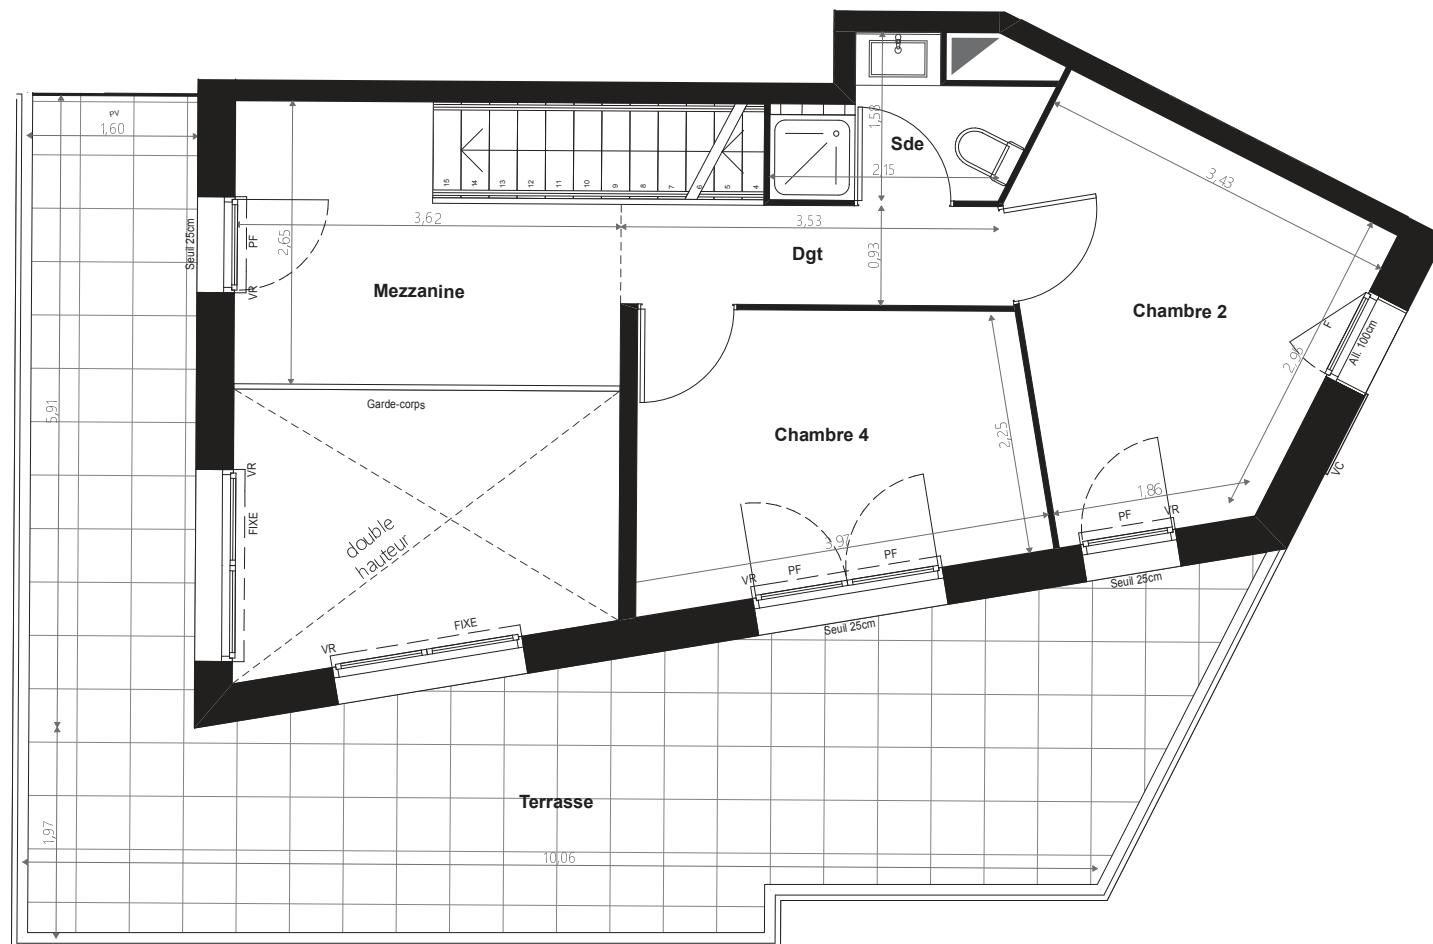
Gaine technique	
Soffites : HSP 2.20 env.	
F Fenêtre	
PF Porte Fenêtre	
FIXE Châssis Fixe	
GTG Tableau électrique	
PL Placard	
VR Volet roulant	
VC Volet coulissant	

0 0.5 1 1.5 2

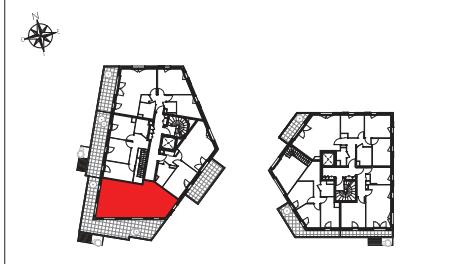
03/10/2018

INDICE: A

Les surfaces, côtes, gaines, retombées, soffites et faux plafonds ainsi que l'emplacement des sanitaires ne sont pas tous figurés ou le sont à titre indicatif. Des modifications sont susceptibles d'être apportées à ce plan en fonction des impératifs administratifs, des contraintes techniques de conception et des tolérances d'exécution, tant en ce qui concerne les dimensions libres que les équipements et les réseaux divers, les appareillages sanitaires et électriques. Seuls seront fournis les équipements figurant sur le descriptif en annexe de l'acte de vente.


- NOISY-LE-GRAND -
Ilôt B3a - ZAC Maille Horizon Nord / 93160

5 PIECES DUPLEX
Cage B - B62 - Niveau haut

Séjour Cuisine	33,06
Chambre 1	14,43
Chambre 2	10,52
Chambre 3	10,40
Chambre 4	9,58
Entrée Dgt	8,92
Mezzanine	7,91
SdB	5,23
Dgt	3,36
Sde	2,86
WC	1,75
SURFACE HABITABLE TOTALE	108,02 m²
Terrasse	36,15
Loggia/Balcon	18,66



Gaine technique	GTL	Tableau électrique
Sofites : HSP 2.20 env.	PL	Placard
Fenêtre	VR	Volet roulant
Porte Fenêtre	VC	Volet coulissant
Châssis Fixe		

0 0.5 1 1.5 2

03/10/2018

INDICE: A

Les surfaces, côtes, gaines, retombées, soffites et faux plafonds ainsi que l'emplacement des sanitaires ne sont pas tous figurés ou le sont à titre indicatif. Des modifications sont susceptibles d'être apportées à ce plan en fonction des impératifs administratifs, des contraintes techniques de conception et des tolérances d'exécution, tant en ce qui concerne les dimensions libres que les équipements et les réseaux divers, les appareillages sanitaires et électriques. Seuls seront fournis les équipements figurant sur le descriptif en annexe de l'acte de vente.