
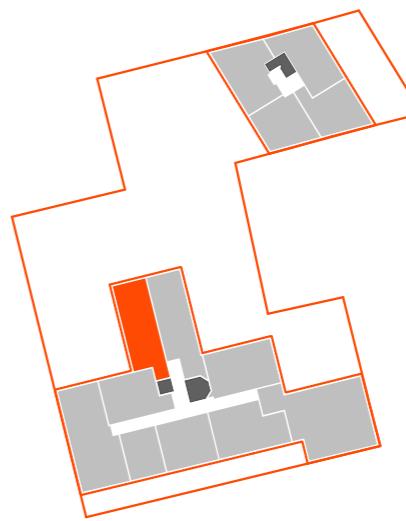



# Ar'hôme

15 à 19, rue Arthur Dalidet  
94140 ALFORTVILLE

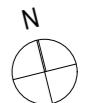


BATIMENT	A
APPARTEMENT	A228
NIVEAU	R+2
TYPE	2 PIECES

 **BONAPARTE  
PROMOTION**

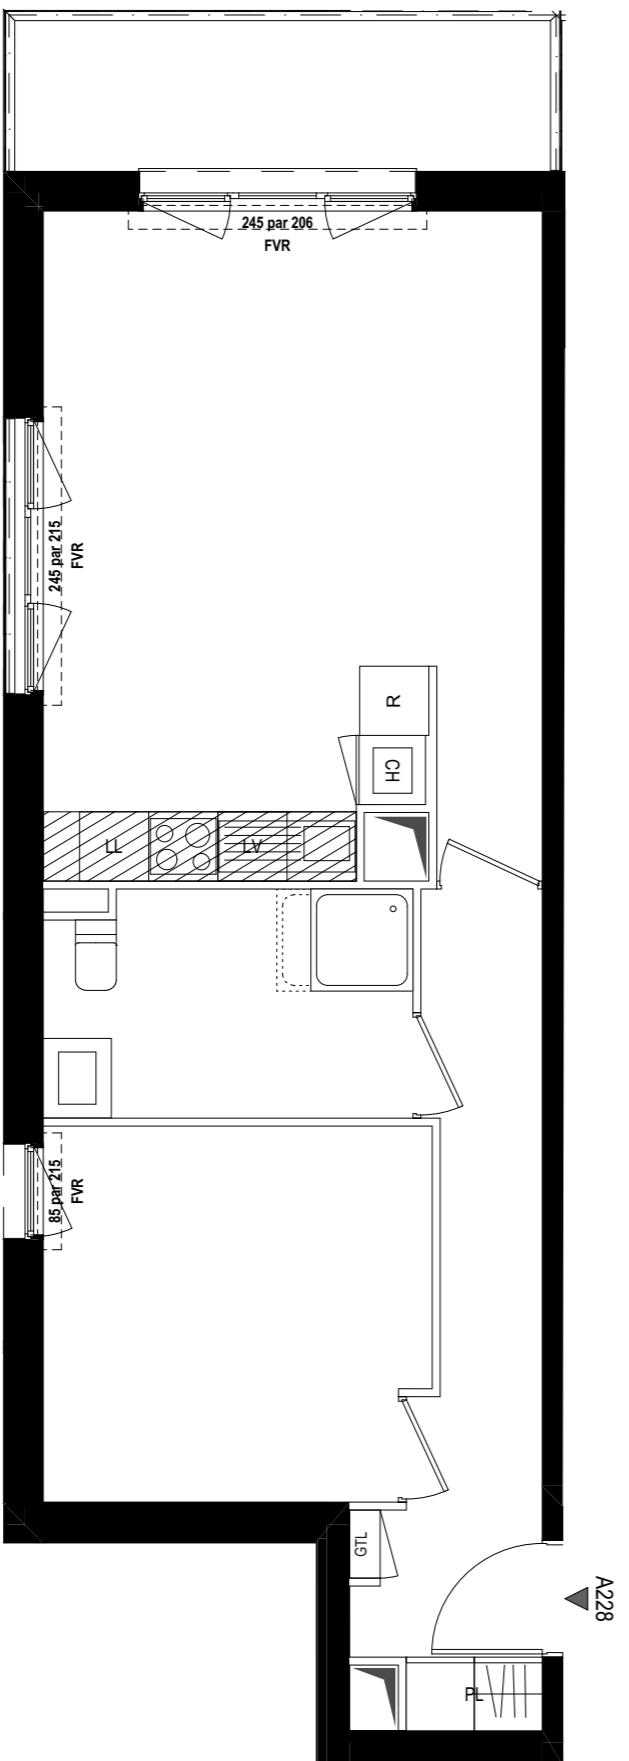

## LEGENDE PLAN


EV	Evier
LV	Lave-vaisselle
LL	Lave-linge
SL	Sèche-linge
RF	Réfrigérateur
CU	Plaque de cuisson
CH	Chaudière gaz individuelle
SS	Sèche-serviette
PF	Porte-fenêtre
F	Fenêtre
FF	Fenêtre fixe
FT	Fenêtre de toit
VR	Volet roulant
VB	Volet battant
VC	Volet coulissant
EP	Descente pluviale
TE	Tableau électrique
PL	Placard
EPL	Emplacement pour placard
	Soffites et faux-plafonds
	Poutres et retombées
	Carrelage au sol

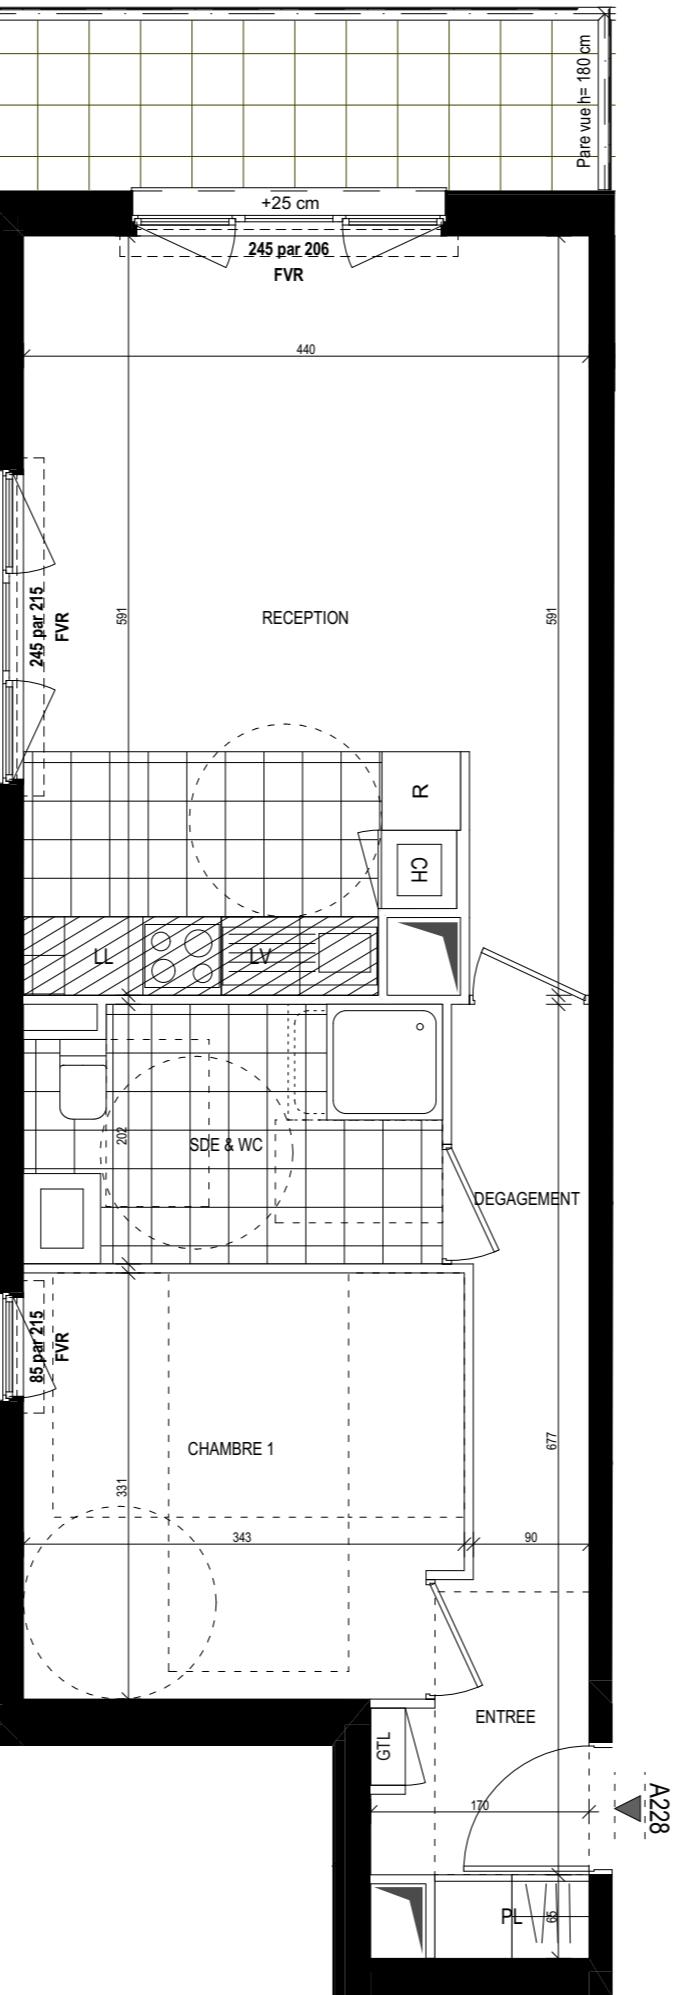

Ar'home

15 à 19, rue Arthur Dalidet  
94140 ALFORTVILLE

BATIMENT	A
APPARTEMENT	2 PIECES
NIVEAU	R+2
TYPE	A228

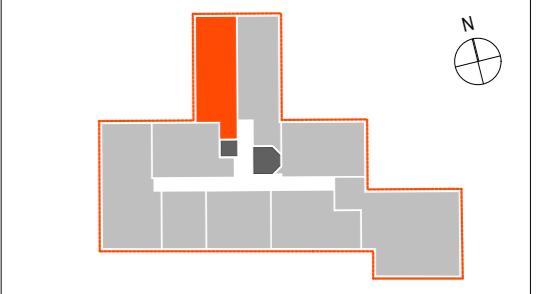

RECEPTION	25,56
CHAMBRE 1	11,07
SDE & WC	6,41
DEGAGEMENT	4,15
ENTREE	4,00
TOTAL SURFACE HABITABLE	<b>51,19 m<sup>2</sup></b>
BALCON	6,26

BONAPARTE PROMOTION

**NB :** Le présent document exprime la figure et les dispositions générales de l'appartement. Les surfaces sont approximatives. Des variations peuvent intervenir en fonction de contraintes techniques et/ou réglementaires de la réalisation, tant en ce qui concerne les dimensions libres que l'équipement. Les retombées de poutres, faux-plafonds, soffites, canalisations, ne sont pas tous figurés et peuvent être modifiés pour des raisons techniques. La hauteur sous soffites, faux-plafonds et retombées de poutres ne seraient pas inférieure à 2,00 m. Les éléments de mobilier de cuisine et les implantations des équipements électriques sont présentés à titre indicatif.